


**CORTE**  
ESCALA 1/50

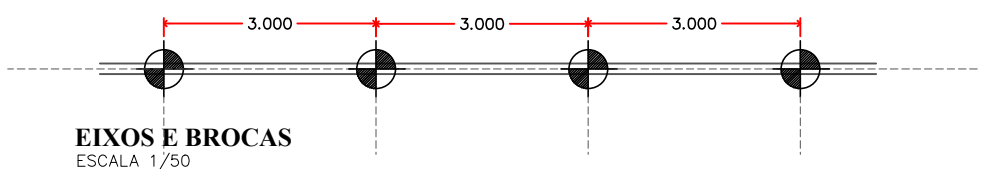


**EIXOS E BROCAS**  
ESCALA 1/50

**IMPLANTAÇÃO**

ESCALA 1:1000

— CONSTRUÇÃO DO MURO

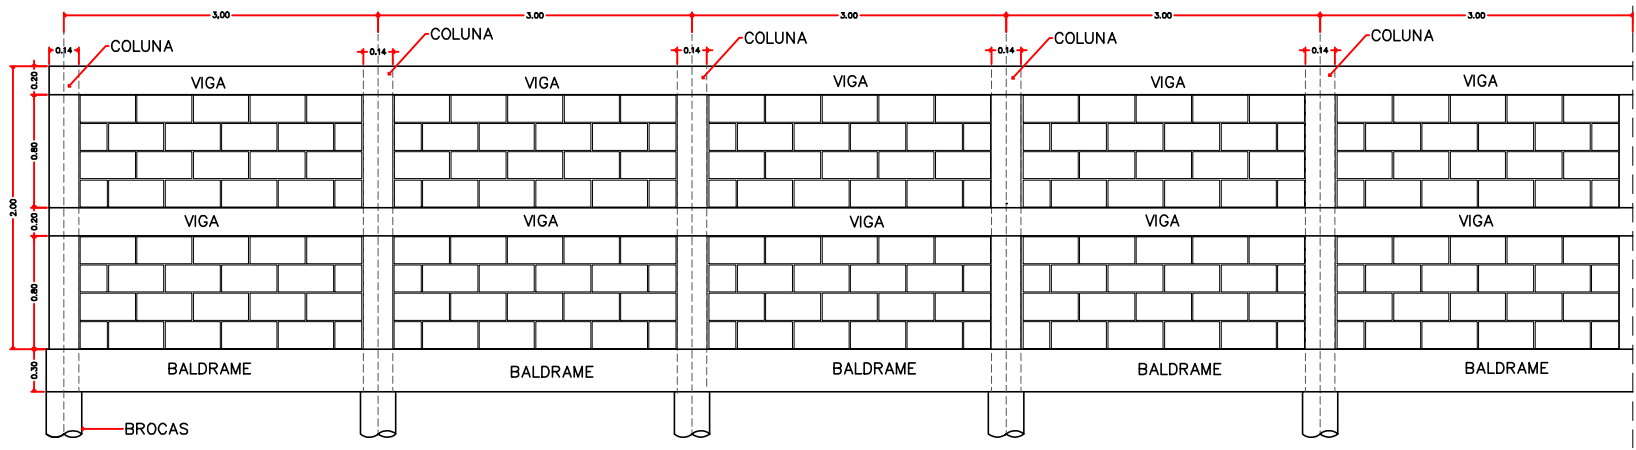

**VISTA FRONTAL**

ESCALA 1/50

<p><b>BROCAS</b></p> <p>TRADO DE Ø 20 cm BROCA C/ 3,00m PROFUND. 3 ARRANQUES Ø 8mm C=1,50</p>	<p><b>BALDRAME</b></p> <p>4 FERROS 8 mm    ESTRIBOS 4.2 CADA 20 cm</p>	<p><b>VIGAS</b></p> <p>VIGA 20 X 14 cm    ESTRIBOS 4.2 CADA 20 cm</p>	<p><b>COLUNAS</b></p> <p>COLUNA 14 x 14 cm    ESTRIBOS 4.2 CADA 20 cm</p>
---	--	---	---

**PROJETO**

F. 1/1

ASSUNTO: Construção de Muro na ampliação do Cemitério Municipal

ESCALA 1:100

23/04/2024

