


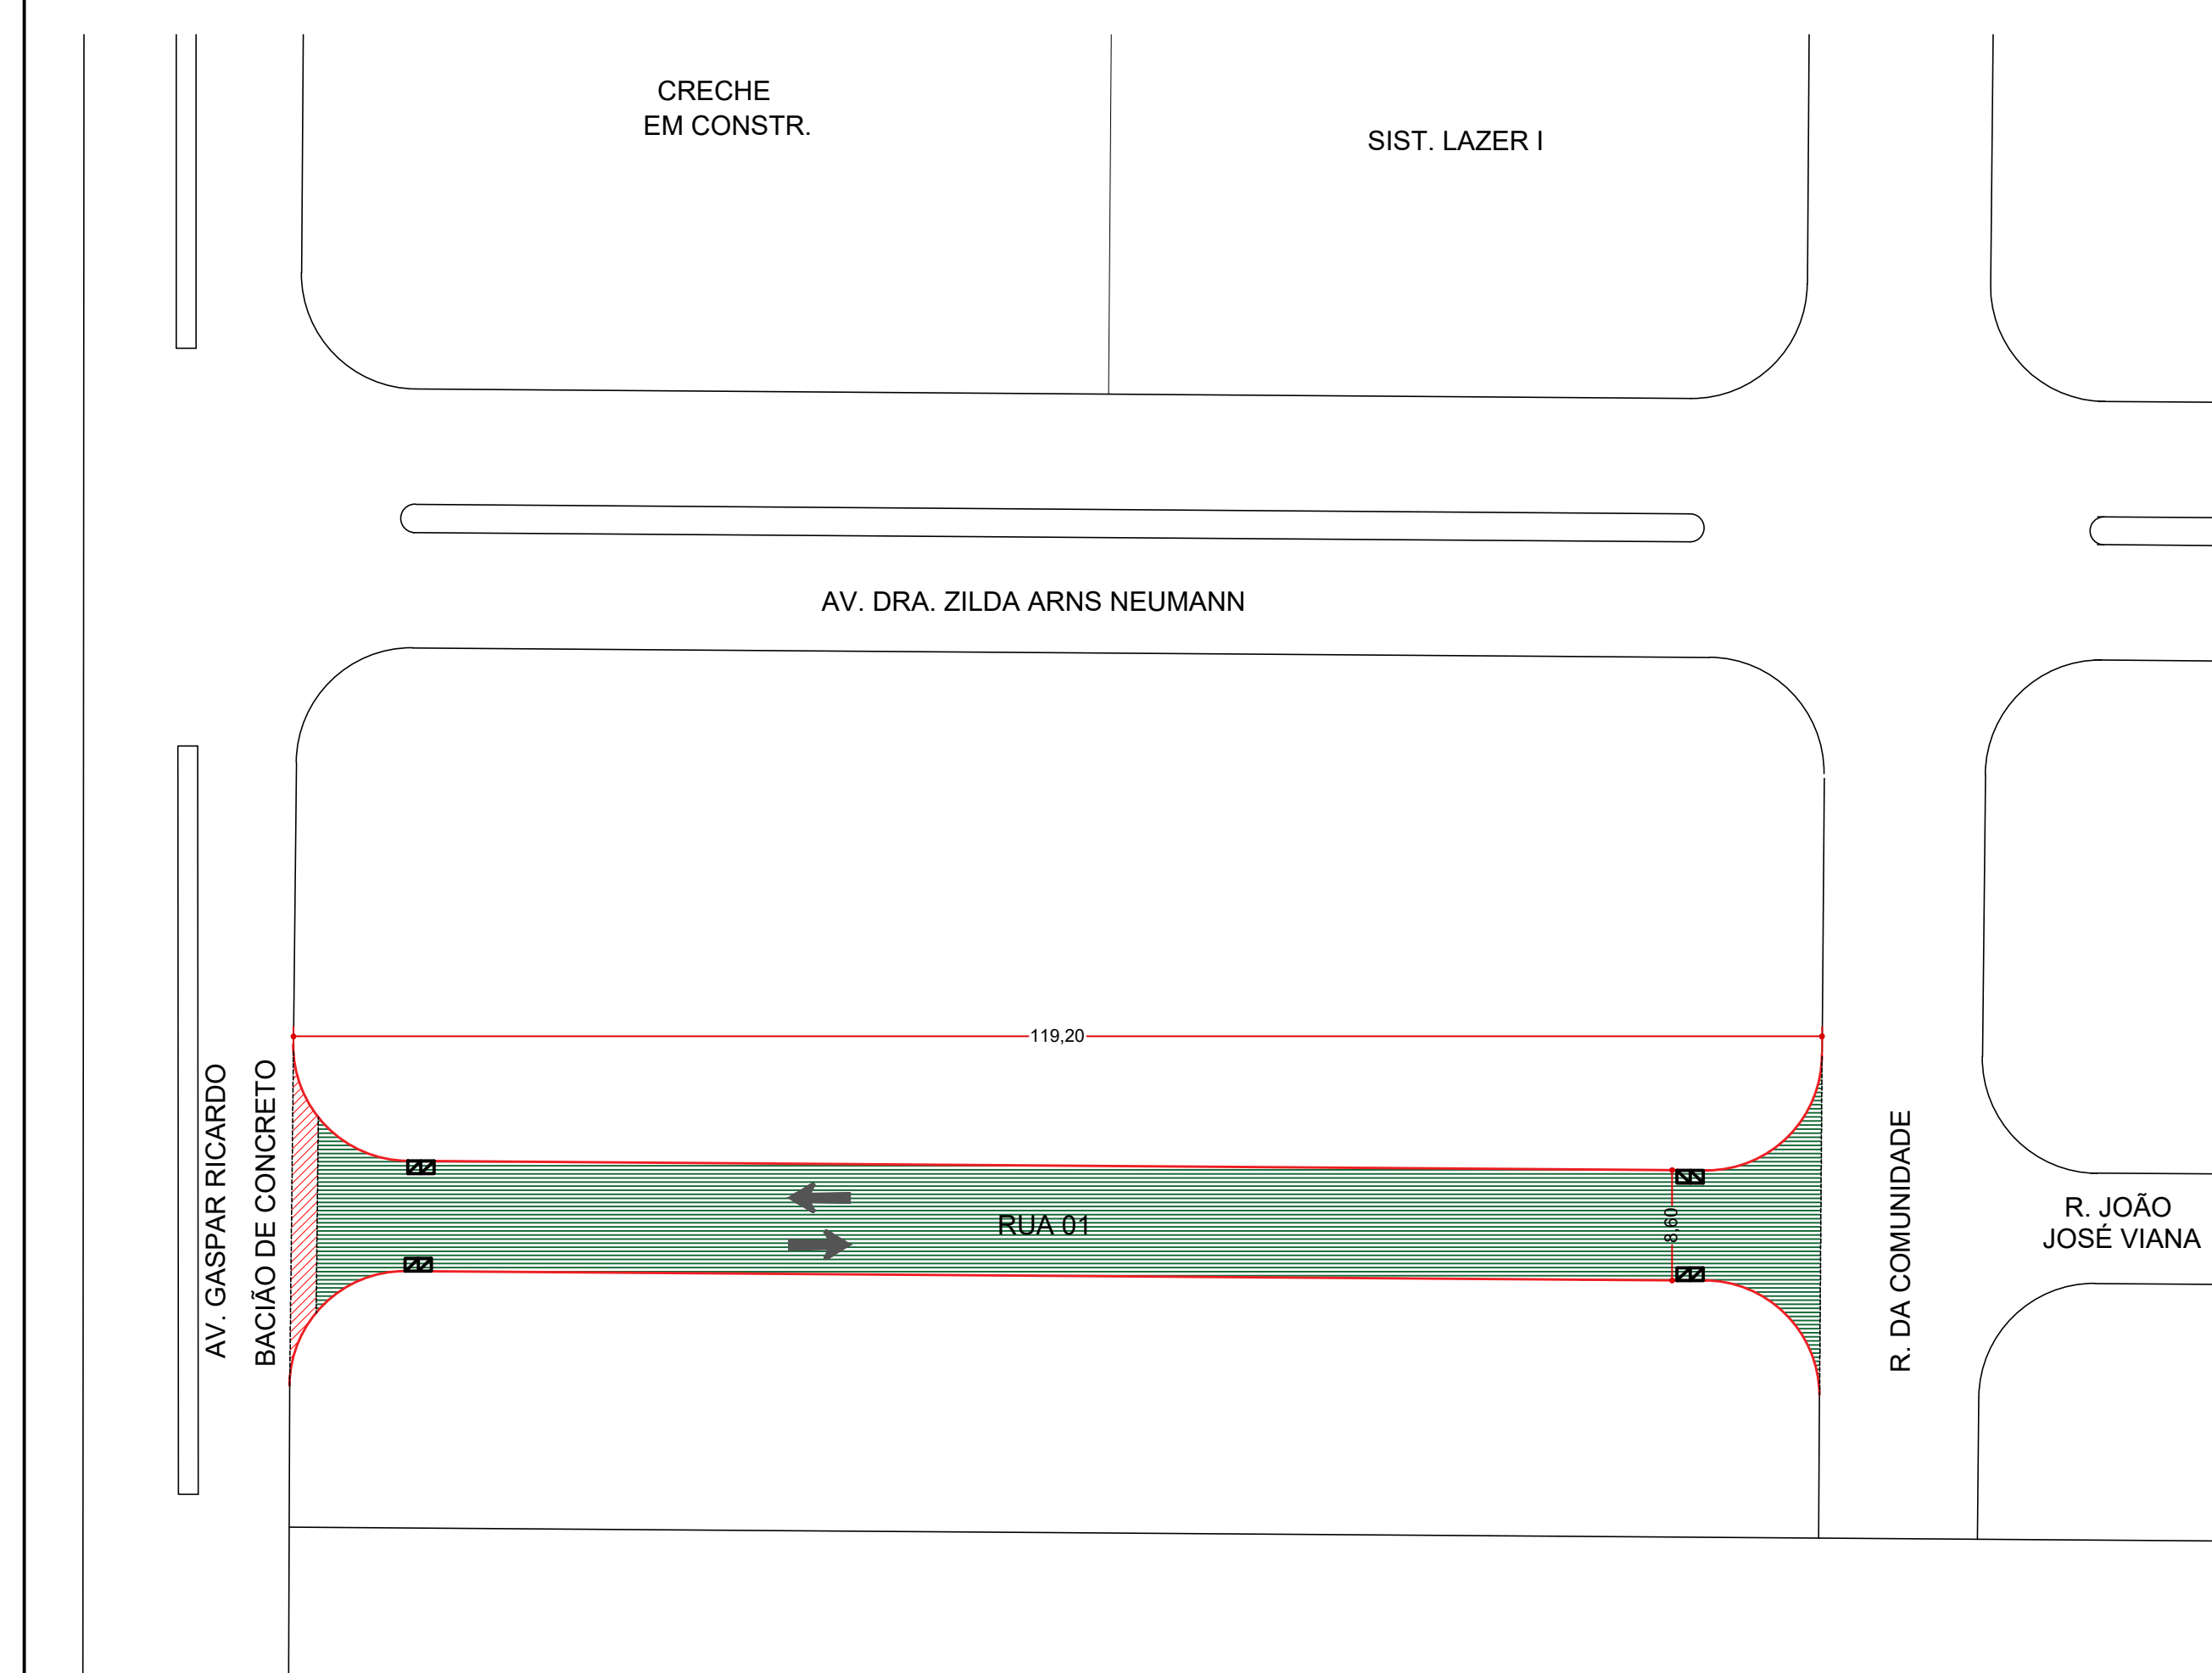

ÁREAS: ALAMEDA VER. HIRAYUKI KOBAYASHI RECAPE - 4.132,19M² ALAMEDA CHOJI ISHIBASHI RECAPE - 3.957,46M² ALAMEDA SRA. TORANO SHIBATA RECAPE - 2.708,55M² RUA PREF. PAULO SEIZIZAKIMI RECAPE - 937,28M² RUA CIDADE DE KUMANO RECAPE - 2.048,46M² RUA TAKANOBU MATSUMOTO BACIAÇOS DE CONCRETOS - 119,96M² PAVIMENTAÇÃO RUA 01 BASTOS H PAVIMENTAÇÃO - 1.095,00M² GUIAS E SARJETAS - 258,78M BACIAÇO DE CONCRETO - 37,74M² BOCA DE LOBO - 4 UNIDADES VIA DE ACESSO WAGNER DOS REIS FERREIRA RECAPE - 17.428,82M² PAVIMENTAÇÃO - 1.064,37 GUIAS E SARJETAS - 437,57M CALÇADA COM ASFALTO - 210,75M² CANTEIRO CENTRAL CONCRETAR - 714,61M²	ÁREAS TOTAIS RECAPES - 31.212,76M² PAVIMENTAÇÃO - 2.159,37M² BACIAÇOS DE CONCRETOS - 157,70M² GUIAS E SARJETAS - 696,35M CALÇADA COM ASFALTO - 210,75M² CANTEIRO À CONCRETAR - 714,61M² FAIXA ELEVADA - 1 UNID.
--	---

PROJETO - RECAPE E PAVIMENTAÇÃO

FOLHA
2/3

ASSUNTO - RECAPEAMENTO ASFÁLTICO DAS RUAS:
-AL. VER. HIRAYUKI KOBAYASHI// AL. CHOJI ISHIBASHI// AL. TORANO SHIBATA
R. PREF. PAULO SEIZAKIMI// R. TAKANOBU MATSUMOTO// RUA 01 (PROL.
R. JOÃO JOSÉ VIANA BASTOS HV) // VIA DE ACESSO WAGNER DOS REIS
FERREIRA.

LOCAL - BASTOS / SP

INTERESSADO - PREFEITURA MUNICIPAL DE BASTOS

CONTRATO REPASSE - FINISA 598207-43

SÉRGIO MASAO HOSSOYA
Engº Civil - Crea/SP 50613296/7

KLEBER LOPES DE SOUSA
Prefeito Municipal

PREFEITURA MUNICIPAL DE BASTOS

Rua Ademar de Barros, 600 - Telefone (14) 3478-9800 - Centro
Bastos/SP - CEP 17690-500 - e-mail: planejamento@bastos.sp.gov.br