

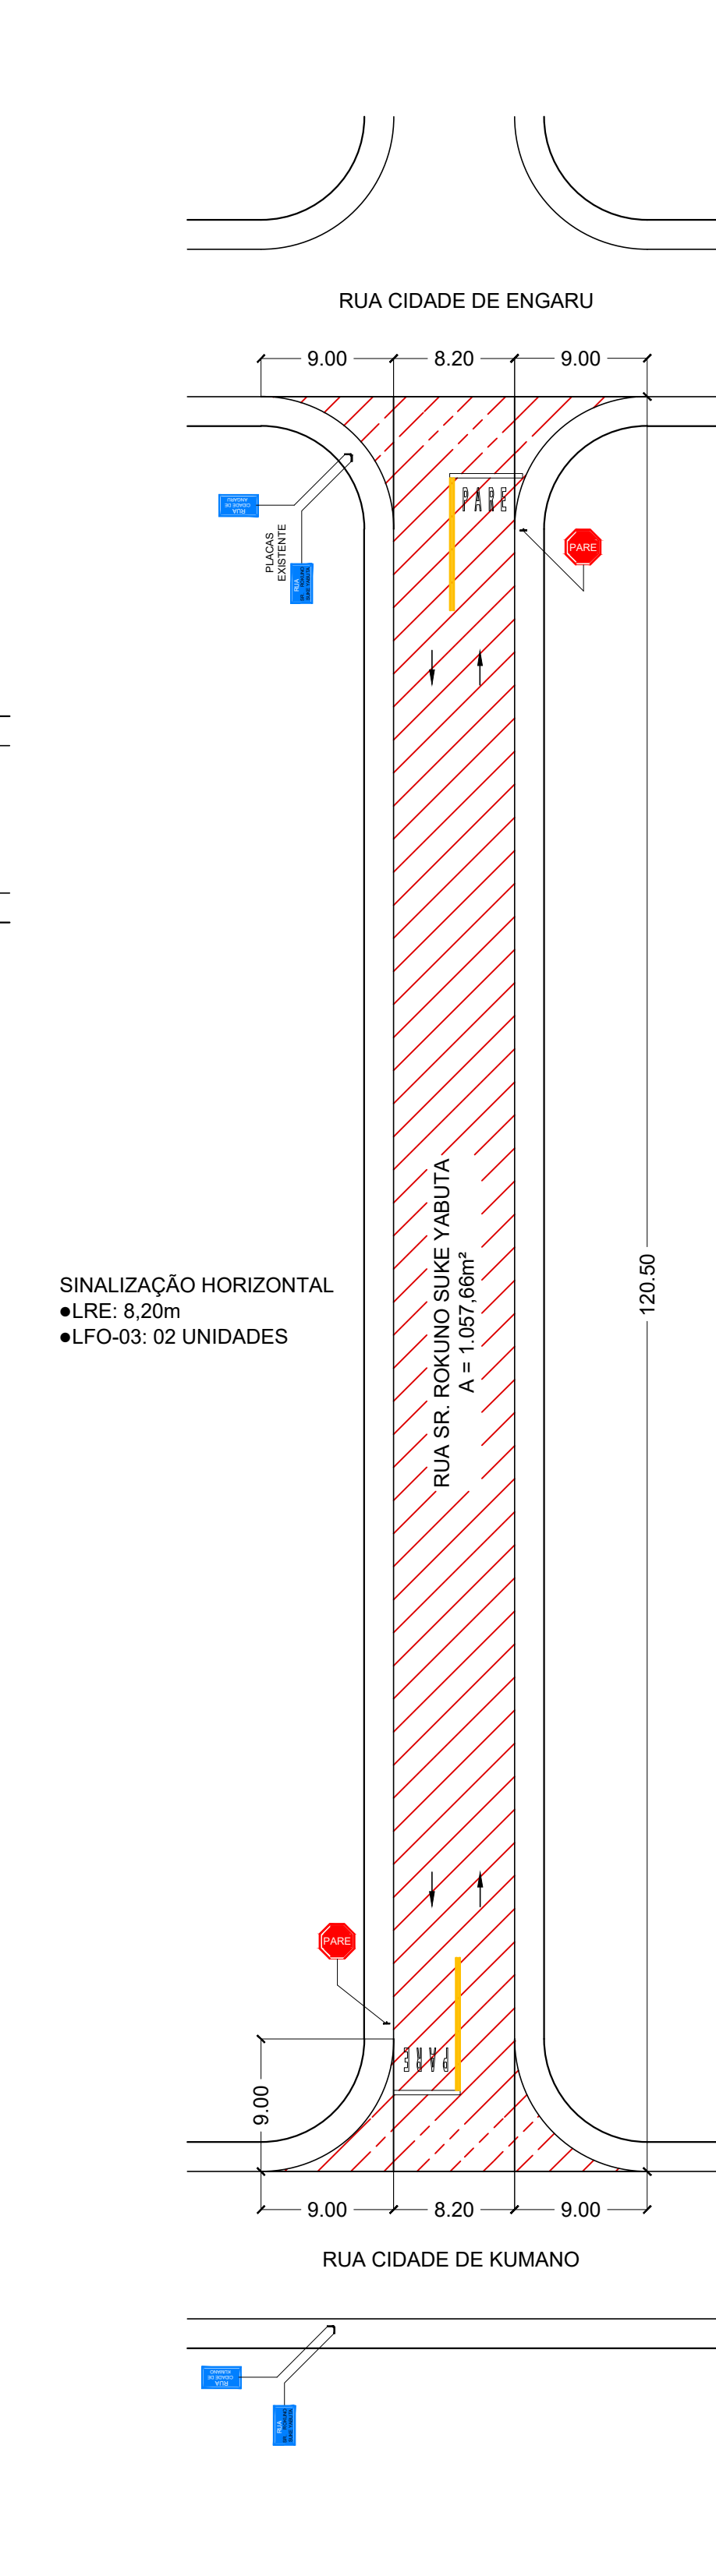
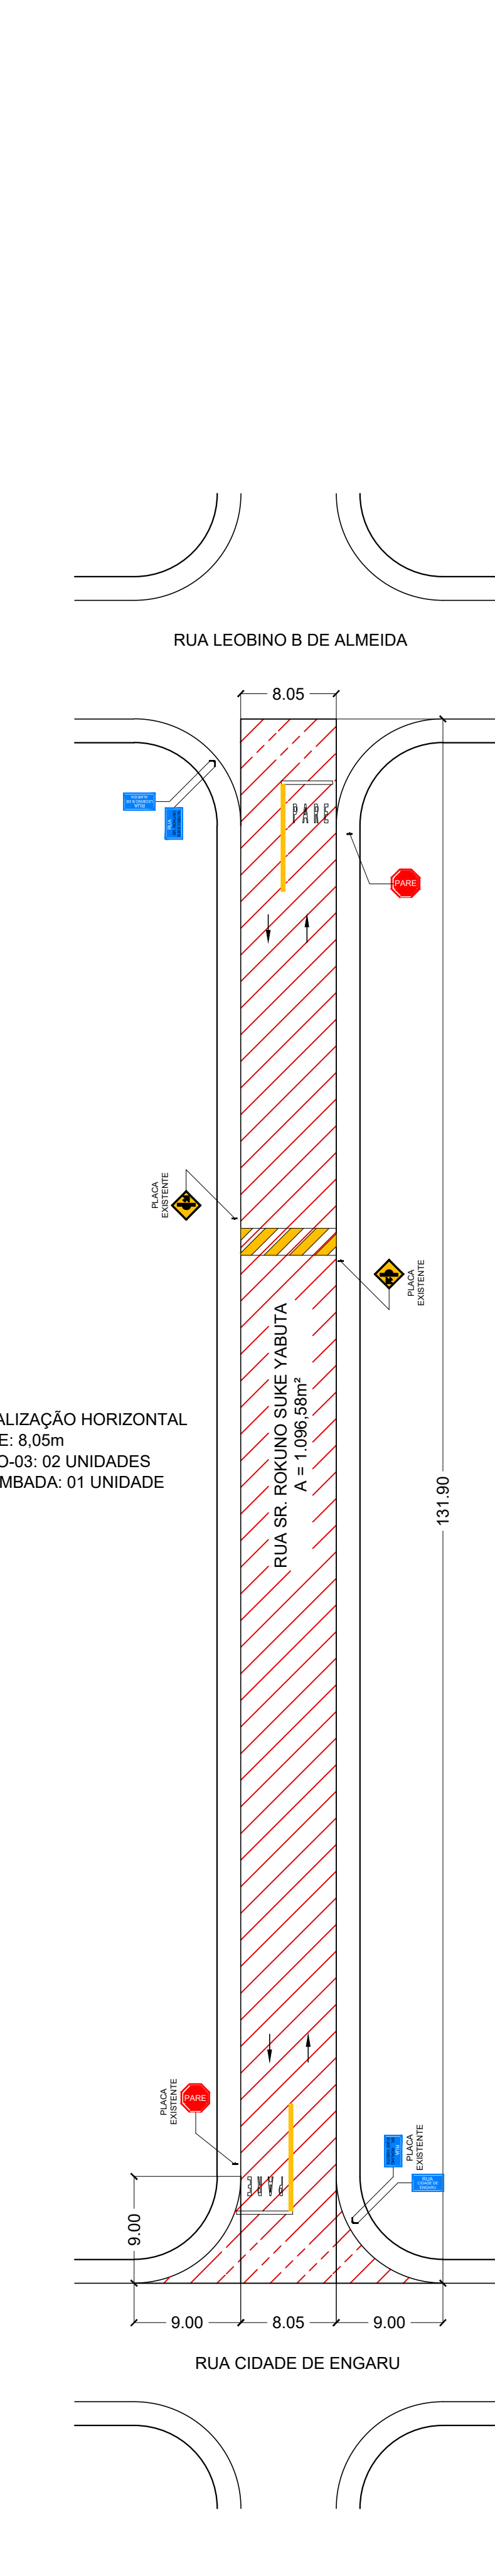
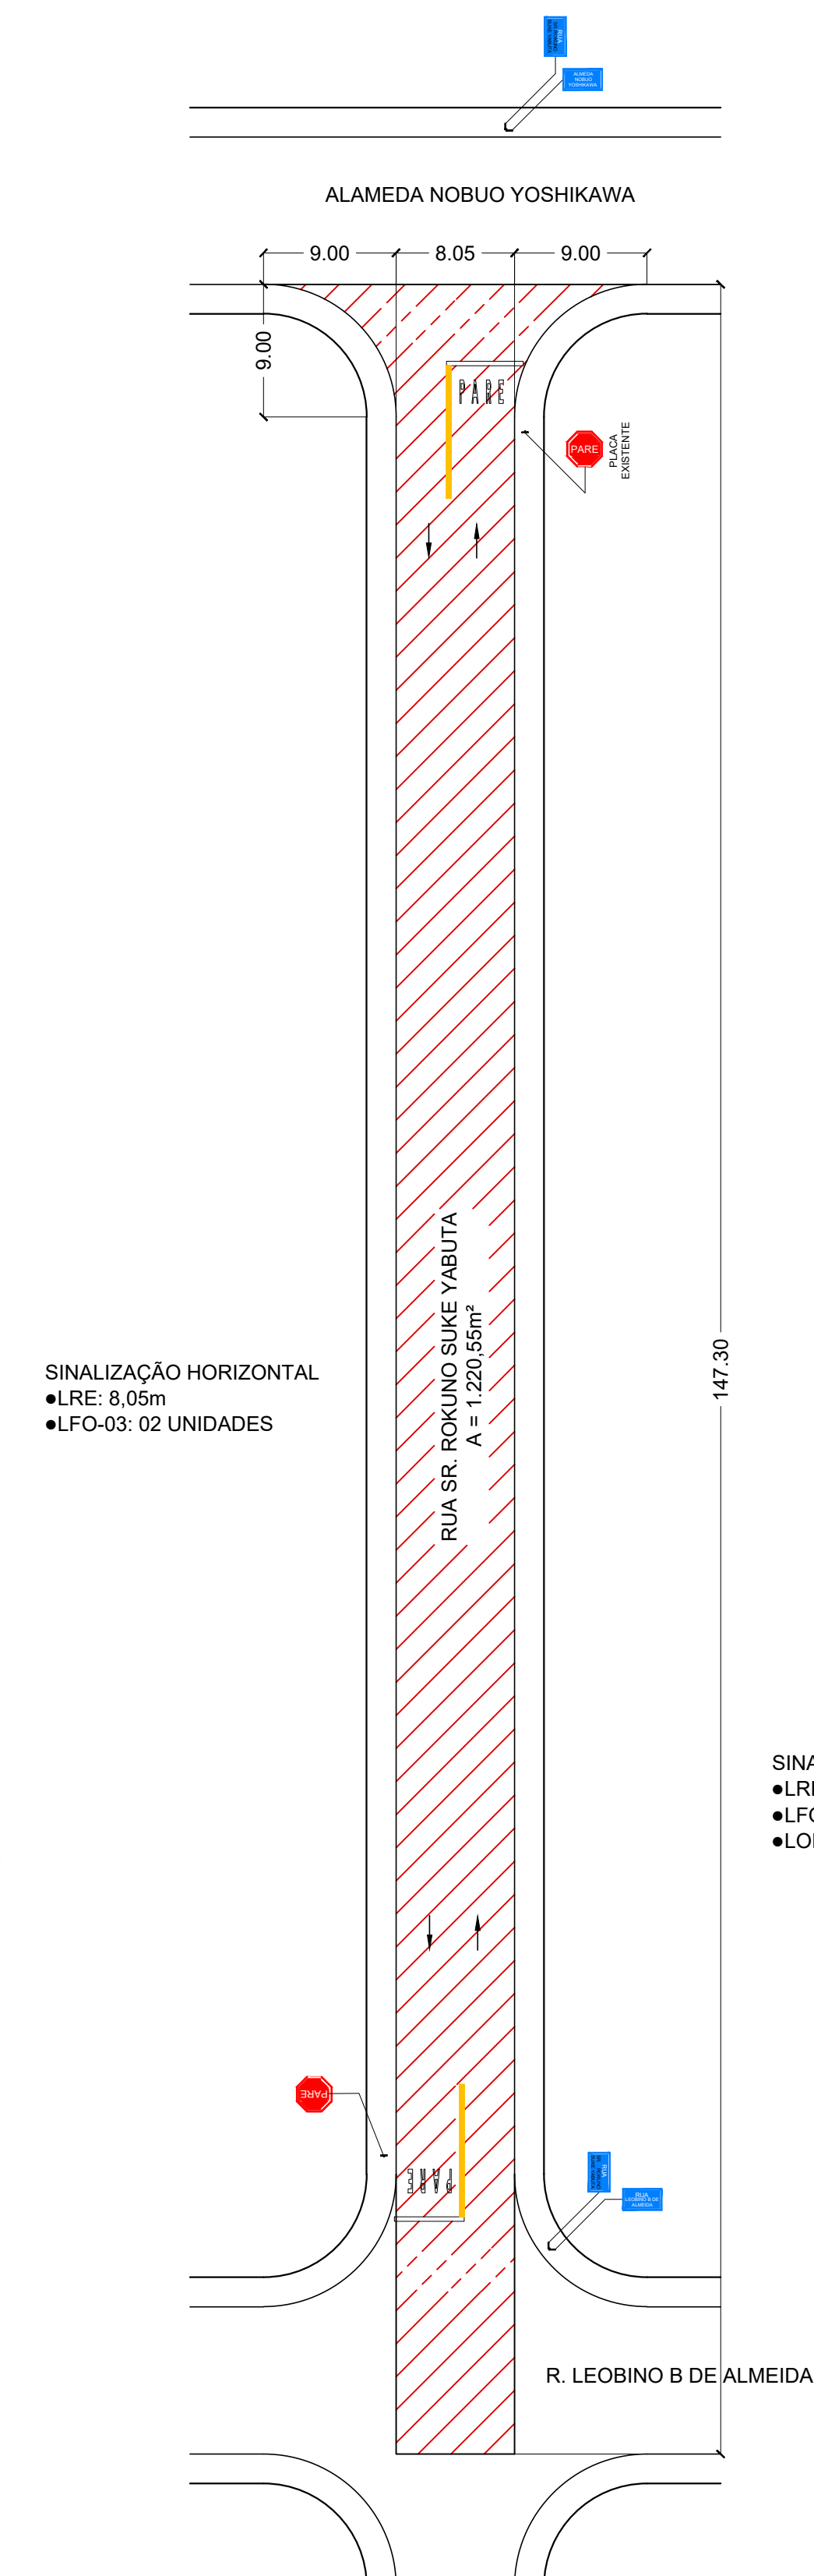


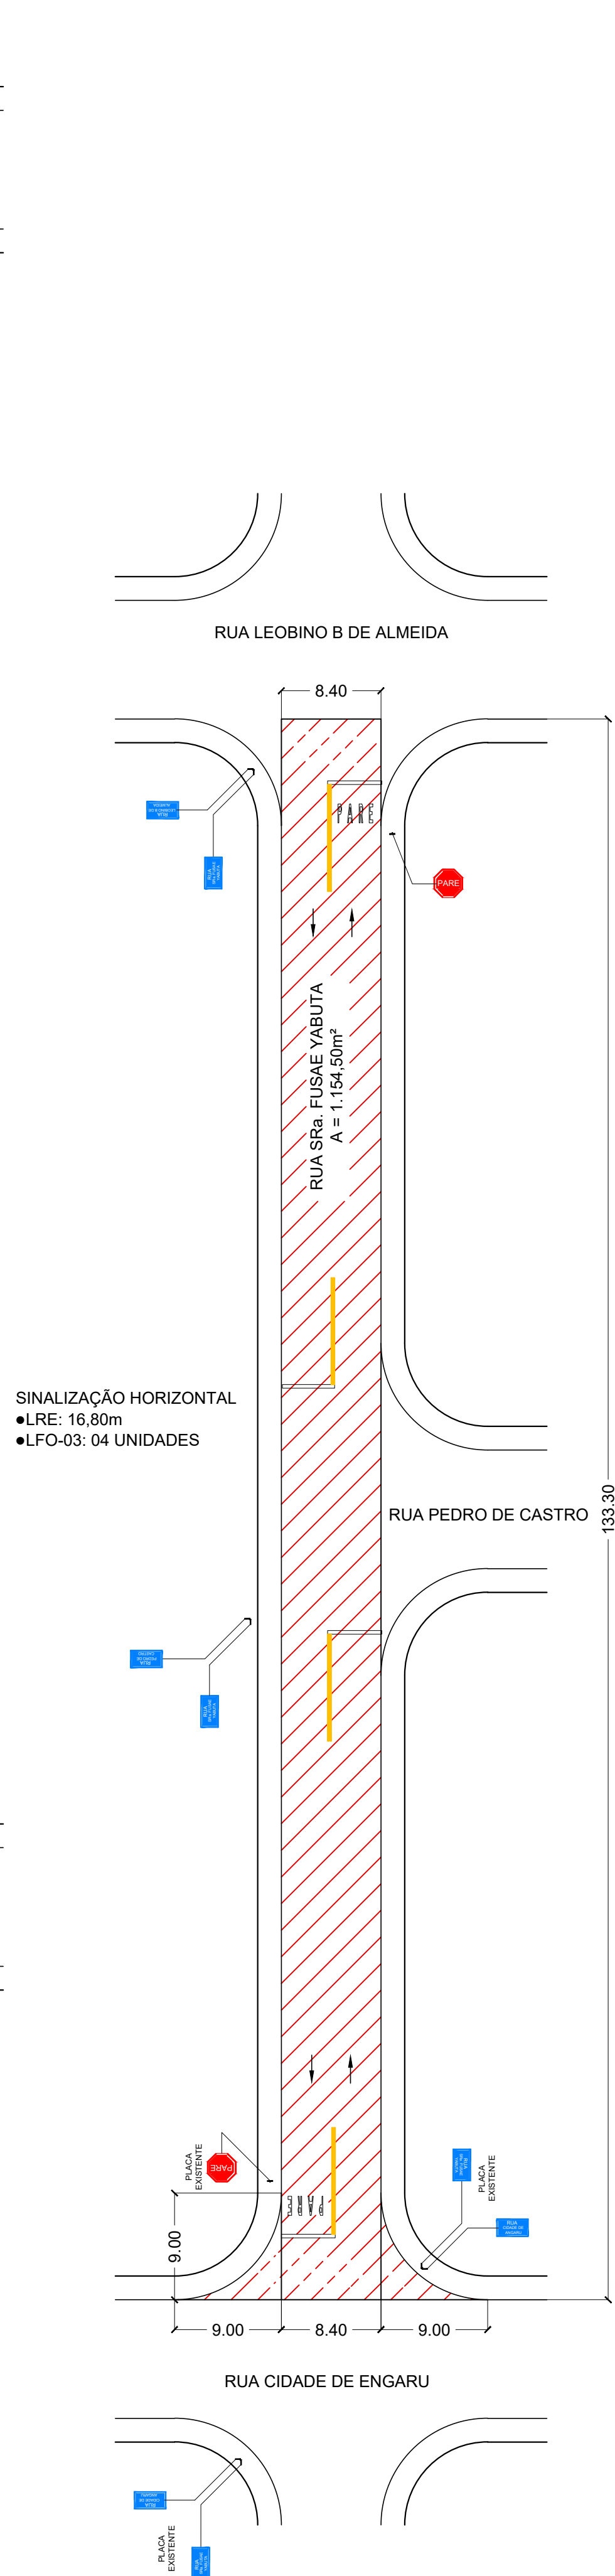

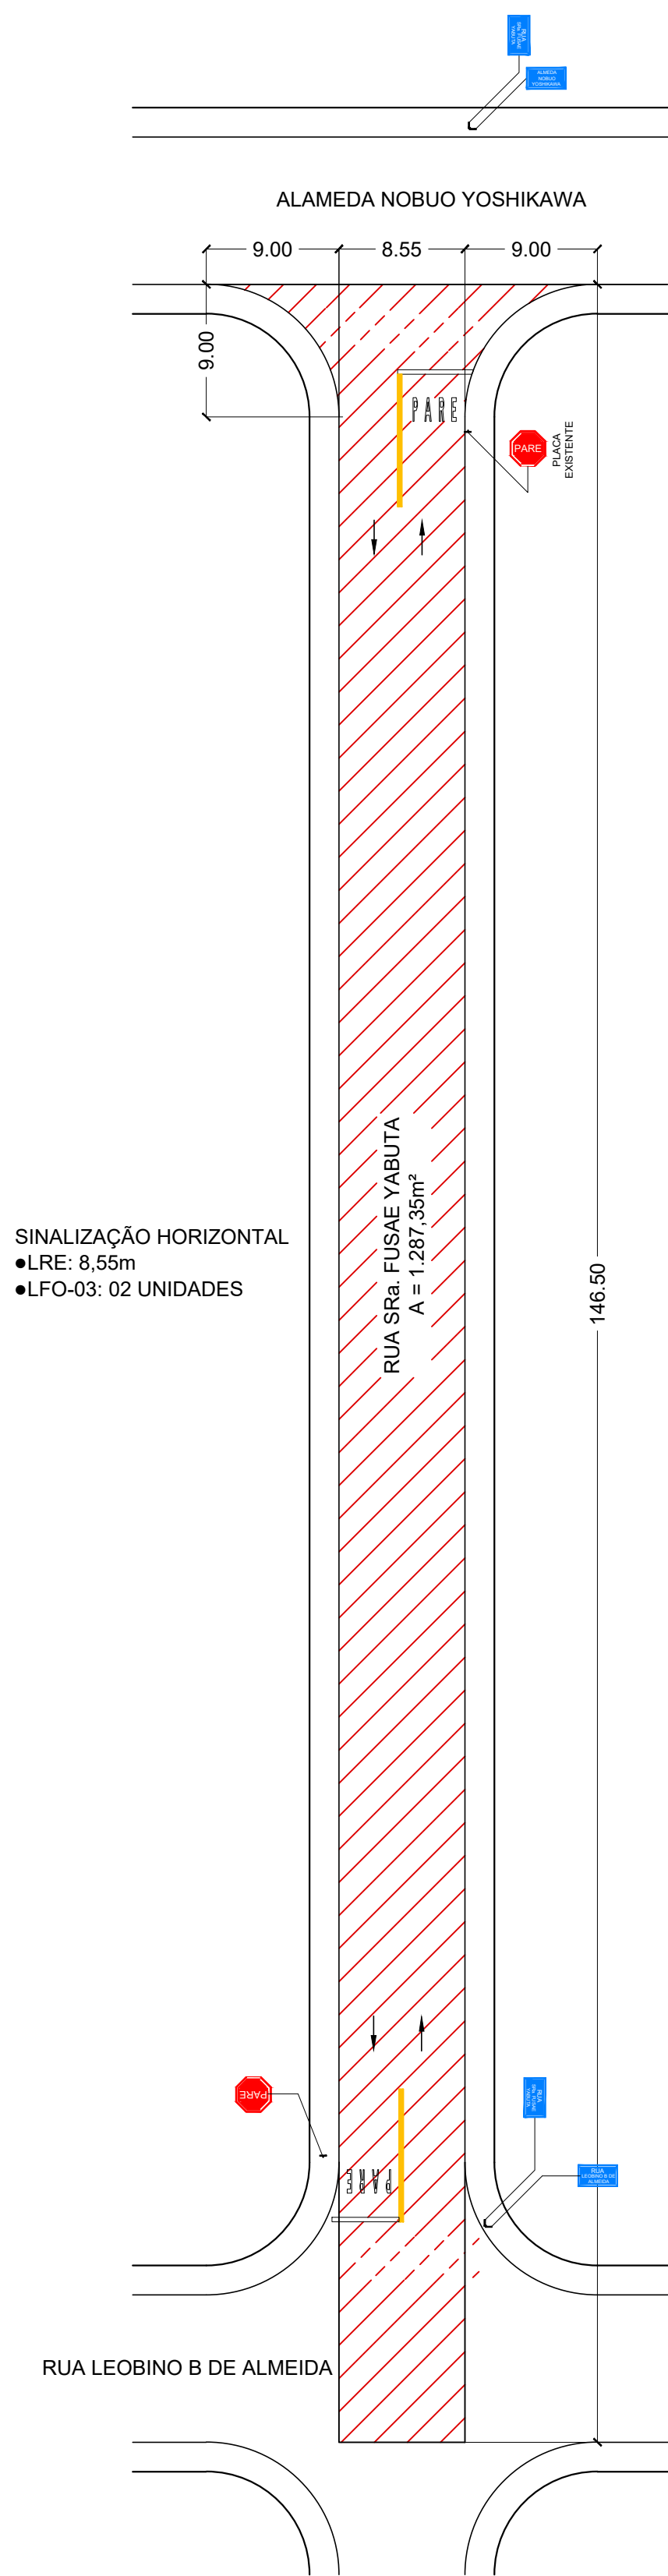

PROJETO

FOLHA
02/02

ASSUNTO - RECAPEAMENTO ASFÁLTICO DAS RUAS HOKKAIDO,
RUA Sra. FUSAE YABUTA e RUA SR. ROKUNO SUKE YABUTA

LOCAL - BASTOS (SP)

INTERESSADO - PREFEITURA MUNICIPAL DE BASTOS

CONTRATO REPASSE - 952083/2023

ÁREA
RECAPE 8.331,62m²

ESCALA : 1/400

KLEBER LOPES DE SOUSA
Prefeito Municipal

SÉRGIO MASAO HOSSOYA
Eng.º Civil - CREA 50613296/7
ART - 2620240359625



PREFEITURA MUNICIPAL DE BASTOS

Rua Ademar de Barros, 600 - Telefone (14) 3478-9800 - Centro
Bastos/SP - CEP 17690-000 - email: planejamento@bastos.sp.gov.br

