


FOLHA 04

ESQUEMA DE DIVISÃO DAS FOLHAS

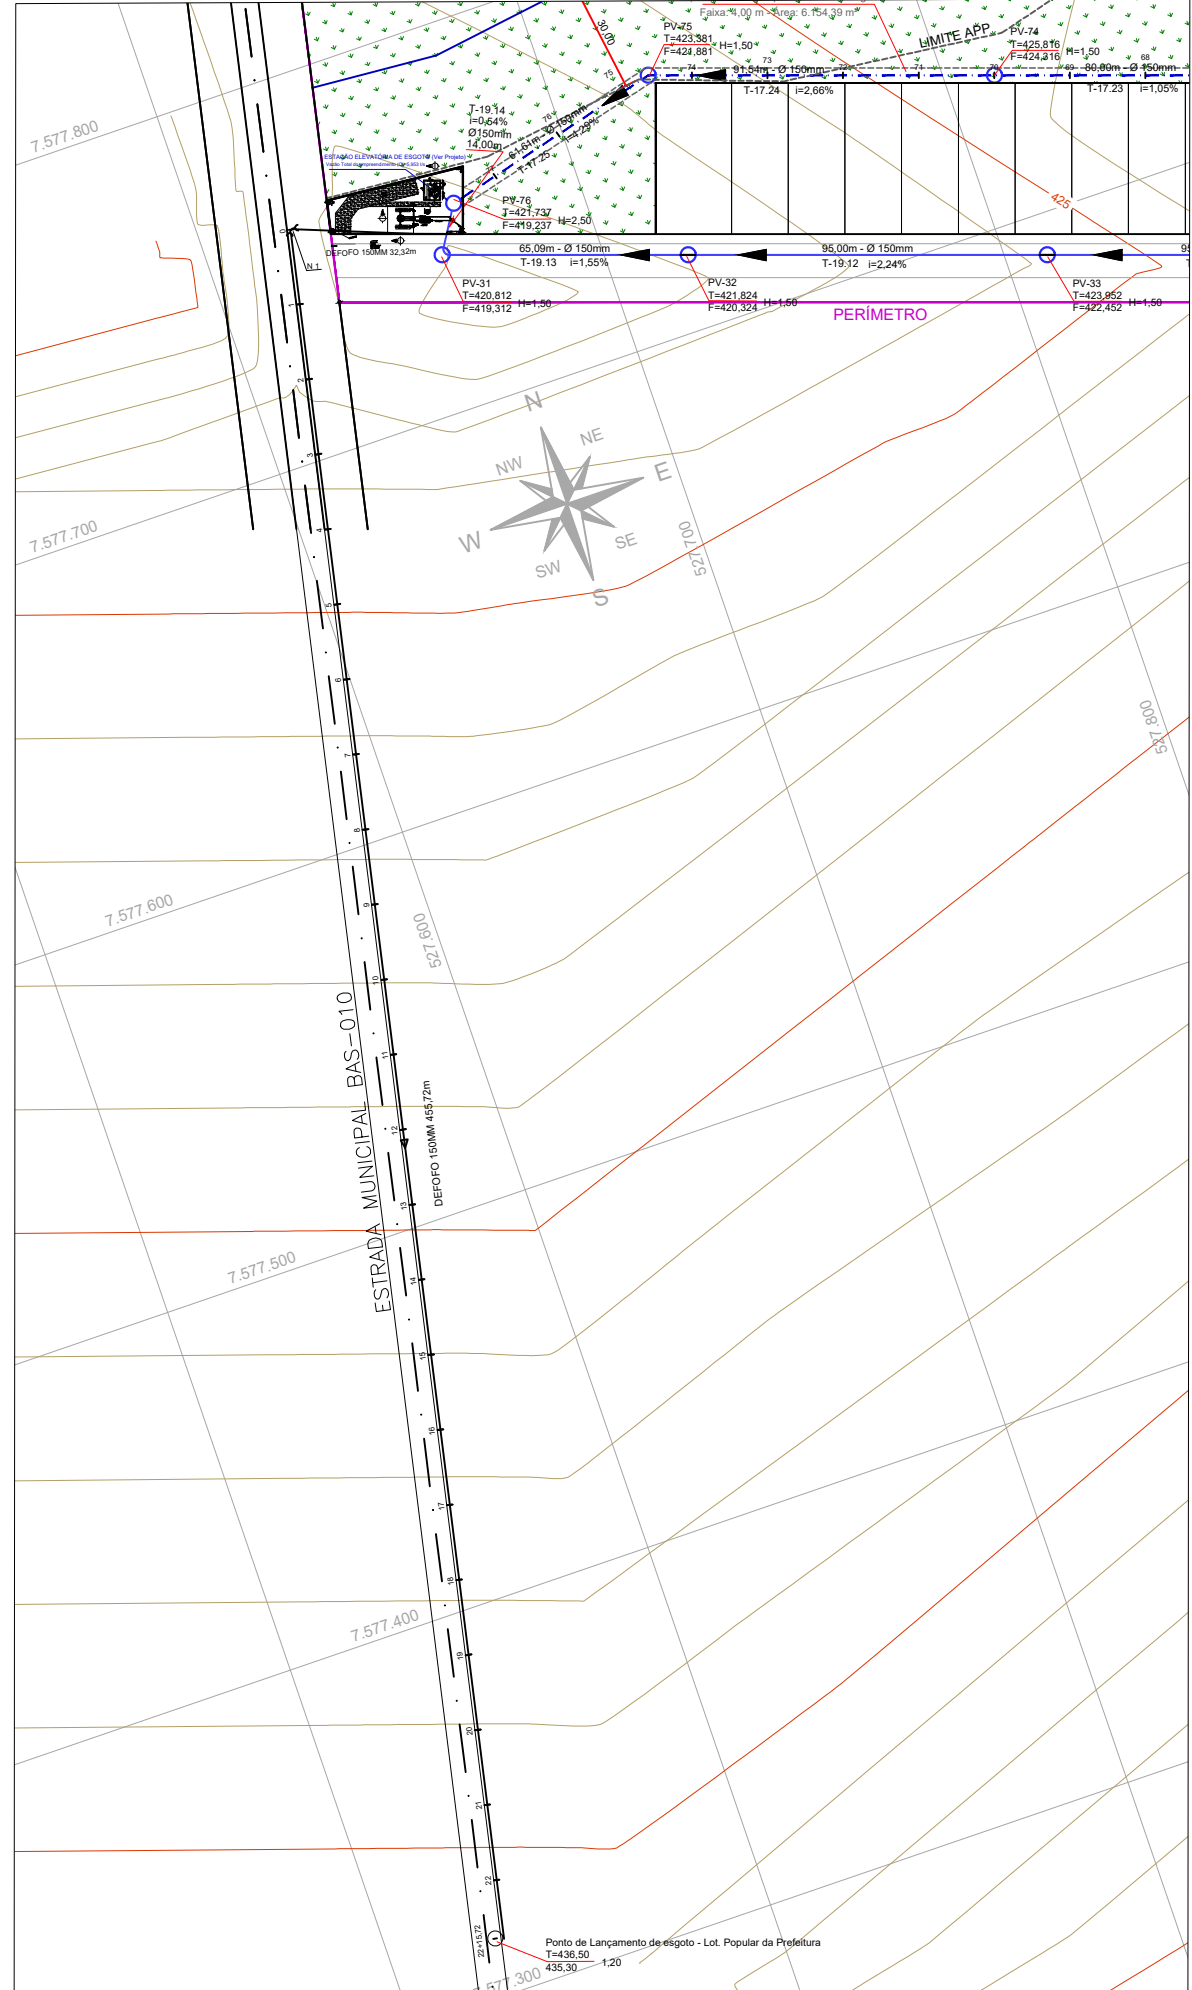

**LEGENDA**

- PERIMETRO DO EMPREENDIMENTO
- LIMITES A.P.P. E FAIXAS NON AEDIFICANDI
- ÁREA VERDE / A.P.P.
- POÇO DE VISITA À EXECUTAR (PV) 80 unidades
- REDE PRINCIPAL À EXECUTAR PVC Ø 150mm 6.487,03m

NÚMERO PV  
COTA TAMPA PV  
COTA FUNDO PV      ALTURA PV

NÚMERO PV COM TUBO DE QUEDA  
COTA TAMPA PV      ALTURA PV  
COTA CHEGADA TUBO QUEDA      ALTURA TUBO QUEDA  
COTA FUNDO PV      ALTURA TUBO QUEDA

**TABELA DE NÓS**

Nº	ACESSÓRIO MATERIAL	QTD
01	REDE DE DEFOFO 150MM	488,04 m

REDE DE DEFOFO 150mm ..... 488,04 m

A REDE COLETORA ESTÁ LOCALIZADA NO TERÇO MAIS BAIXO DO LEITO CARROÇÁVEL DAS RUAS, COM RAMAIS DOMICILIARES DOS DOIS LADOS DA RUA E COM SUAS EXTREMIDADES NOS PASSEIOS, DEVIDAMENTE LACRADAS E IDENTIFICADAS. O RAMAL DEVE SER INTERLIGADO À REDE ATRAVÉS DA CONEXÃO TÊ E/OU JUNÇÃO E SEMPRE ESTAR NA PARTE MAIS BAIXA DO LOTE, A 1 METRO DA DIVISA ENTRE OS LOTES.

**PREFEITURA MUNICIPAL DE BASTOS**

ASSUNTO- COLETA E AFASTAMENTO ESGOTO - PLANTA DA LINHA DE RECALQUE  
 EMPREENDIMENTO - PARQUE RESIDENCIAL E COMERCIAL NORTE  
 LOCAL - ESTRADA MUNICIPAL BAS-010  
 PROPRIETÁRIA - PREFEITURA MUNICIPAL DE BASTOS  
 ESCALAS - 1:1.000

LOCALIZAÇÃO	DECLARO QUE A APROVAÇÃO DO PROJETO NÃO IMPLICA NO RECONHECIMENTO POR PARTE DA PREFEITURA NO DIREITO DE PROPRIEDADE DO TERRENO.
VER INTERIOR DA FOLHA	Proprietário: PREFEITURA MUNICIPAL DE BASTOS CNPJ/MF 45.547.403/0001-93
QUADRO DE ÁREAS VER PROJETO DE PARCELAMENTO	MANOEL IRONIDES ROSA PREFEITO MUNICIPAL
	AUTOR E RESPONSÁVEL TÉCNICO AILTON GREMES ITA ENG. CIVIL - CREA/SP-506.892.518-8 ART.: 28027230200138144

20/04/2023      PREFEITURA MUNICIPAL DE BASTOS  
SECRETARIA MUNICIPAL DE PLANEJAMENTO