



SITUAÇÃO EXISTENTE  
escala 1/100

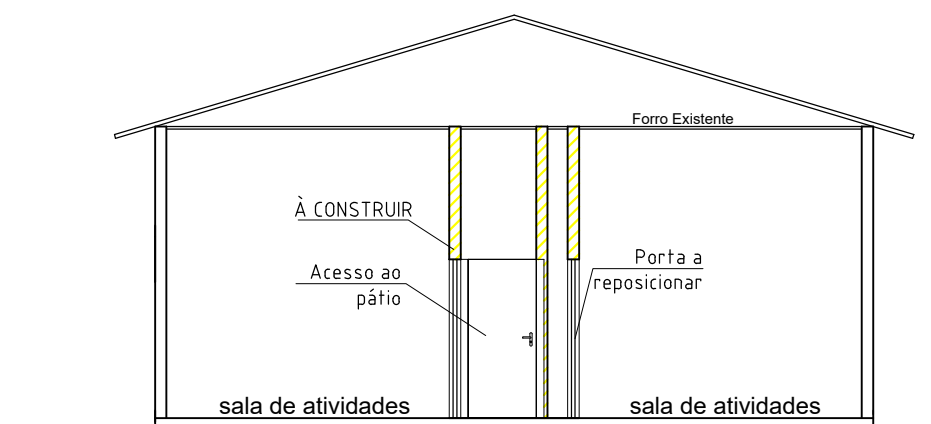


SITUAÇÃO PRETENDIDA  
escala 1/100

 ÁREA À DEMOLIR 14m<sup>2</sup>  
 ÁREA À CONSTRUIR 18,50m<sup>2</sup>

QUADRO DE ESQUADRIAS				
PORTAS	LARGURA	ALTURA	PEITORIL	TIPO
P1	0.90	2.10	---	MADEIRA
P2	0.90	2.10	---	ALUMÍNIO
P3	INSTALAÇÃO DA MESMA PORTA			

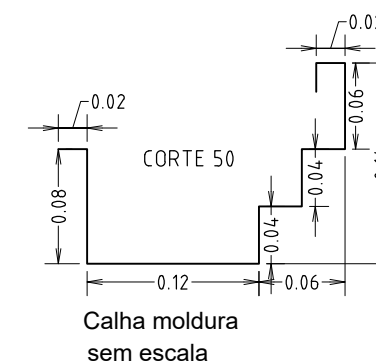

Rua Kyossuki Sassaki

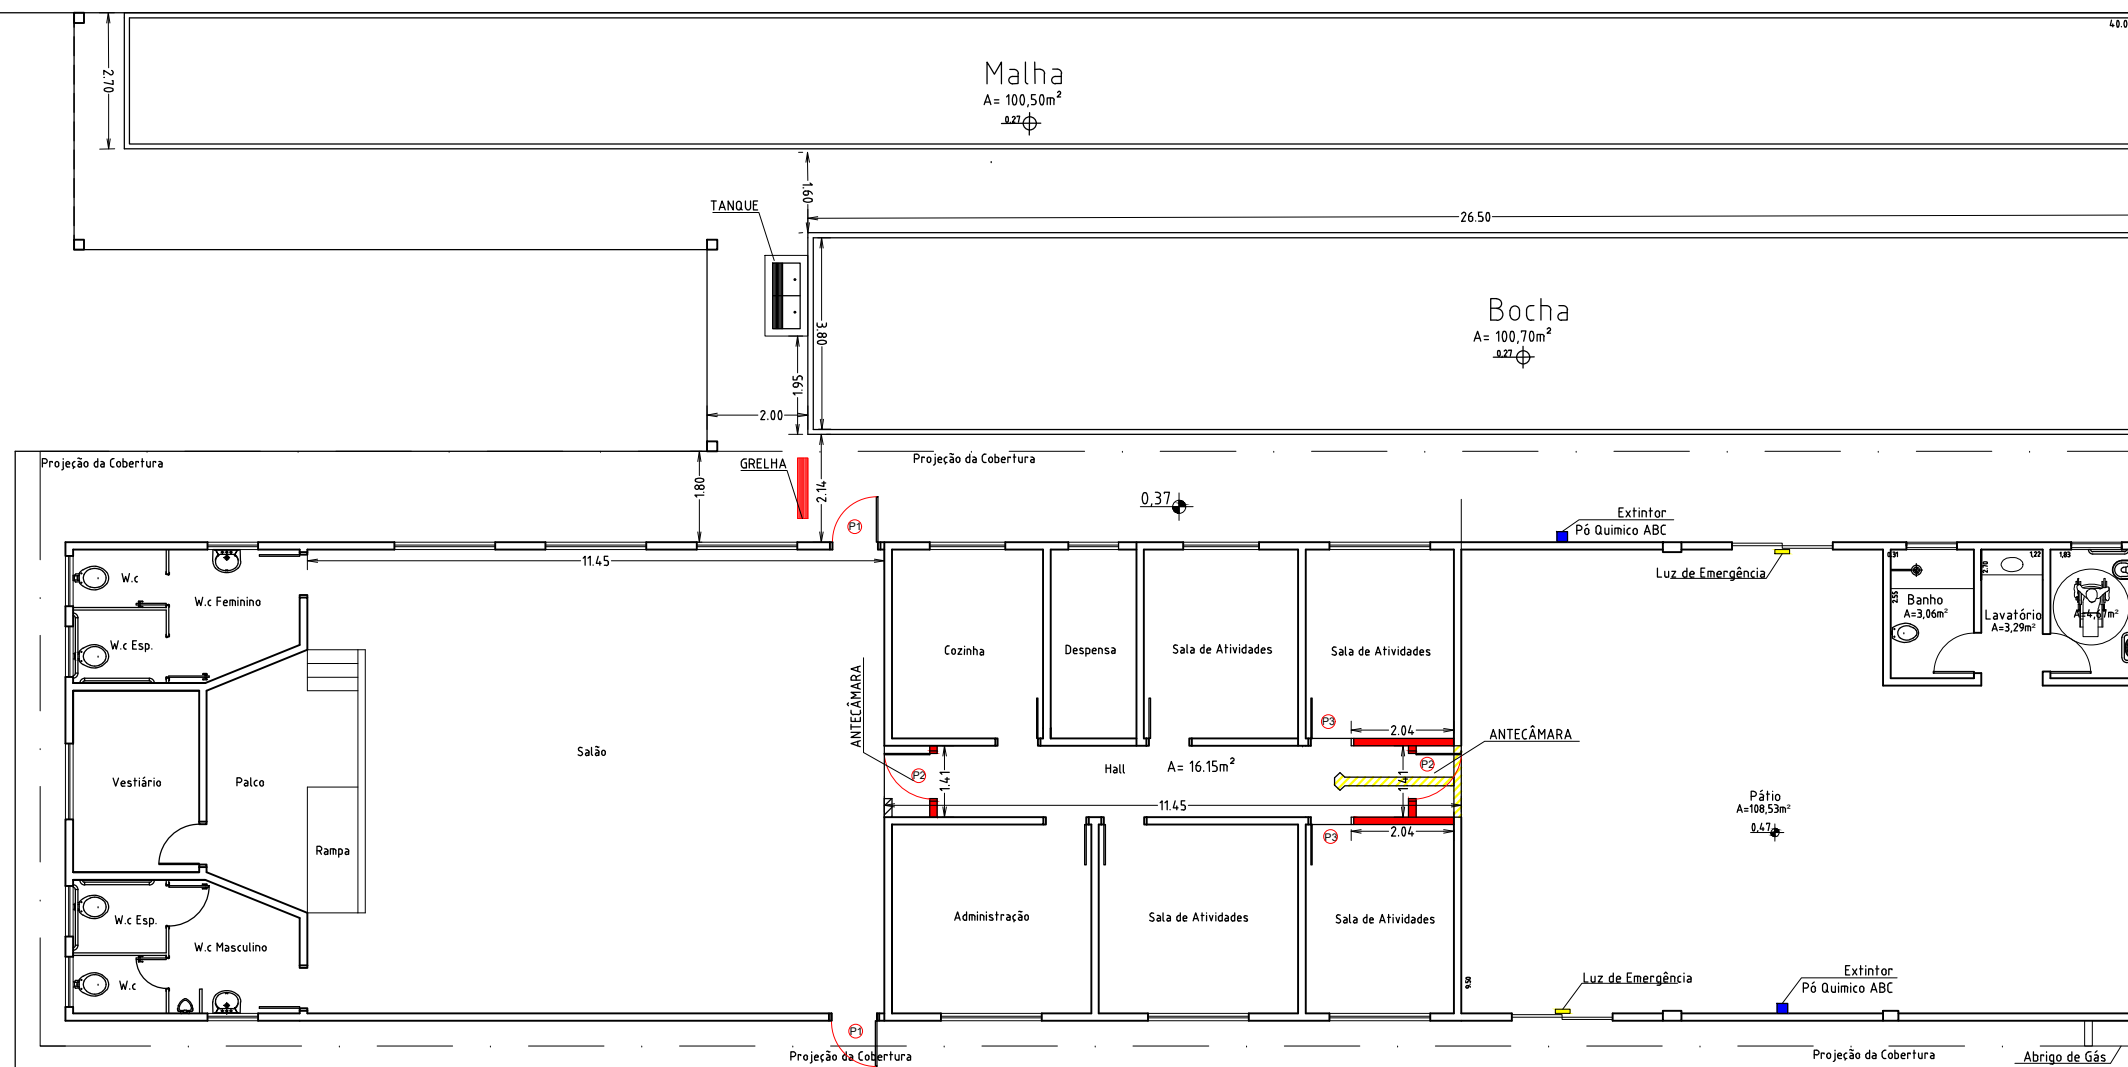

PLANTA REFORMA  
escala 1:150



Secretaria de Planejamento



PROJETO

ASSUNTO: REFORMA "CCI- Centro de Convivência do Idoso"

ESCALA 1:150

23/04/2024

F. 1/1