



DETALHE - SARJETÃO (15m x 2m)
ESC. 1:20

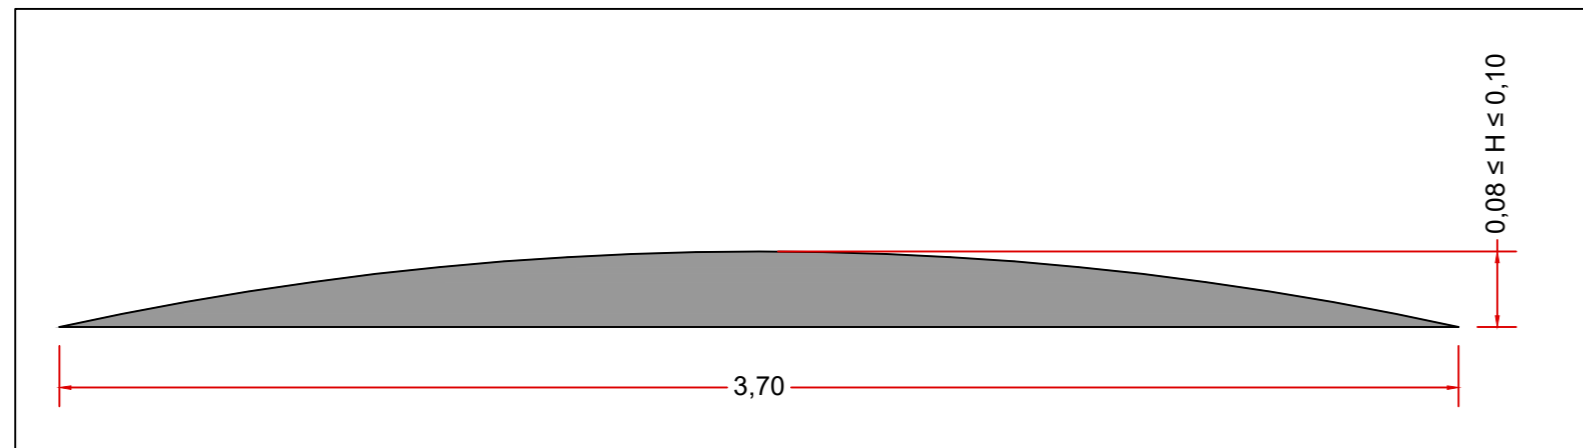

DETALHE - CORTE LOMBADA (7m x 3,70m)
ESC. 1:20

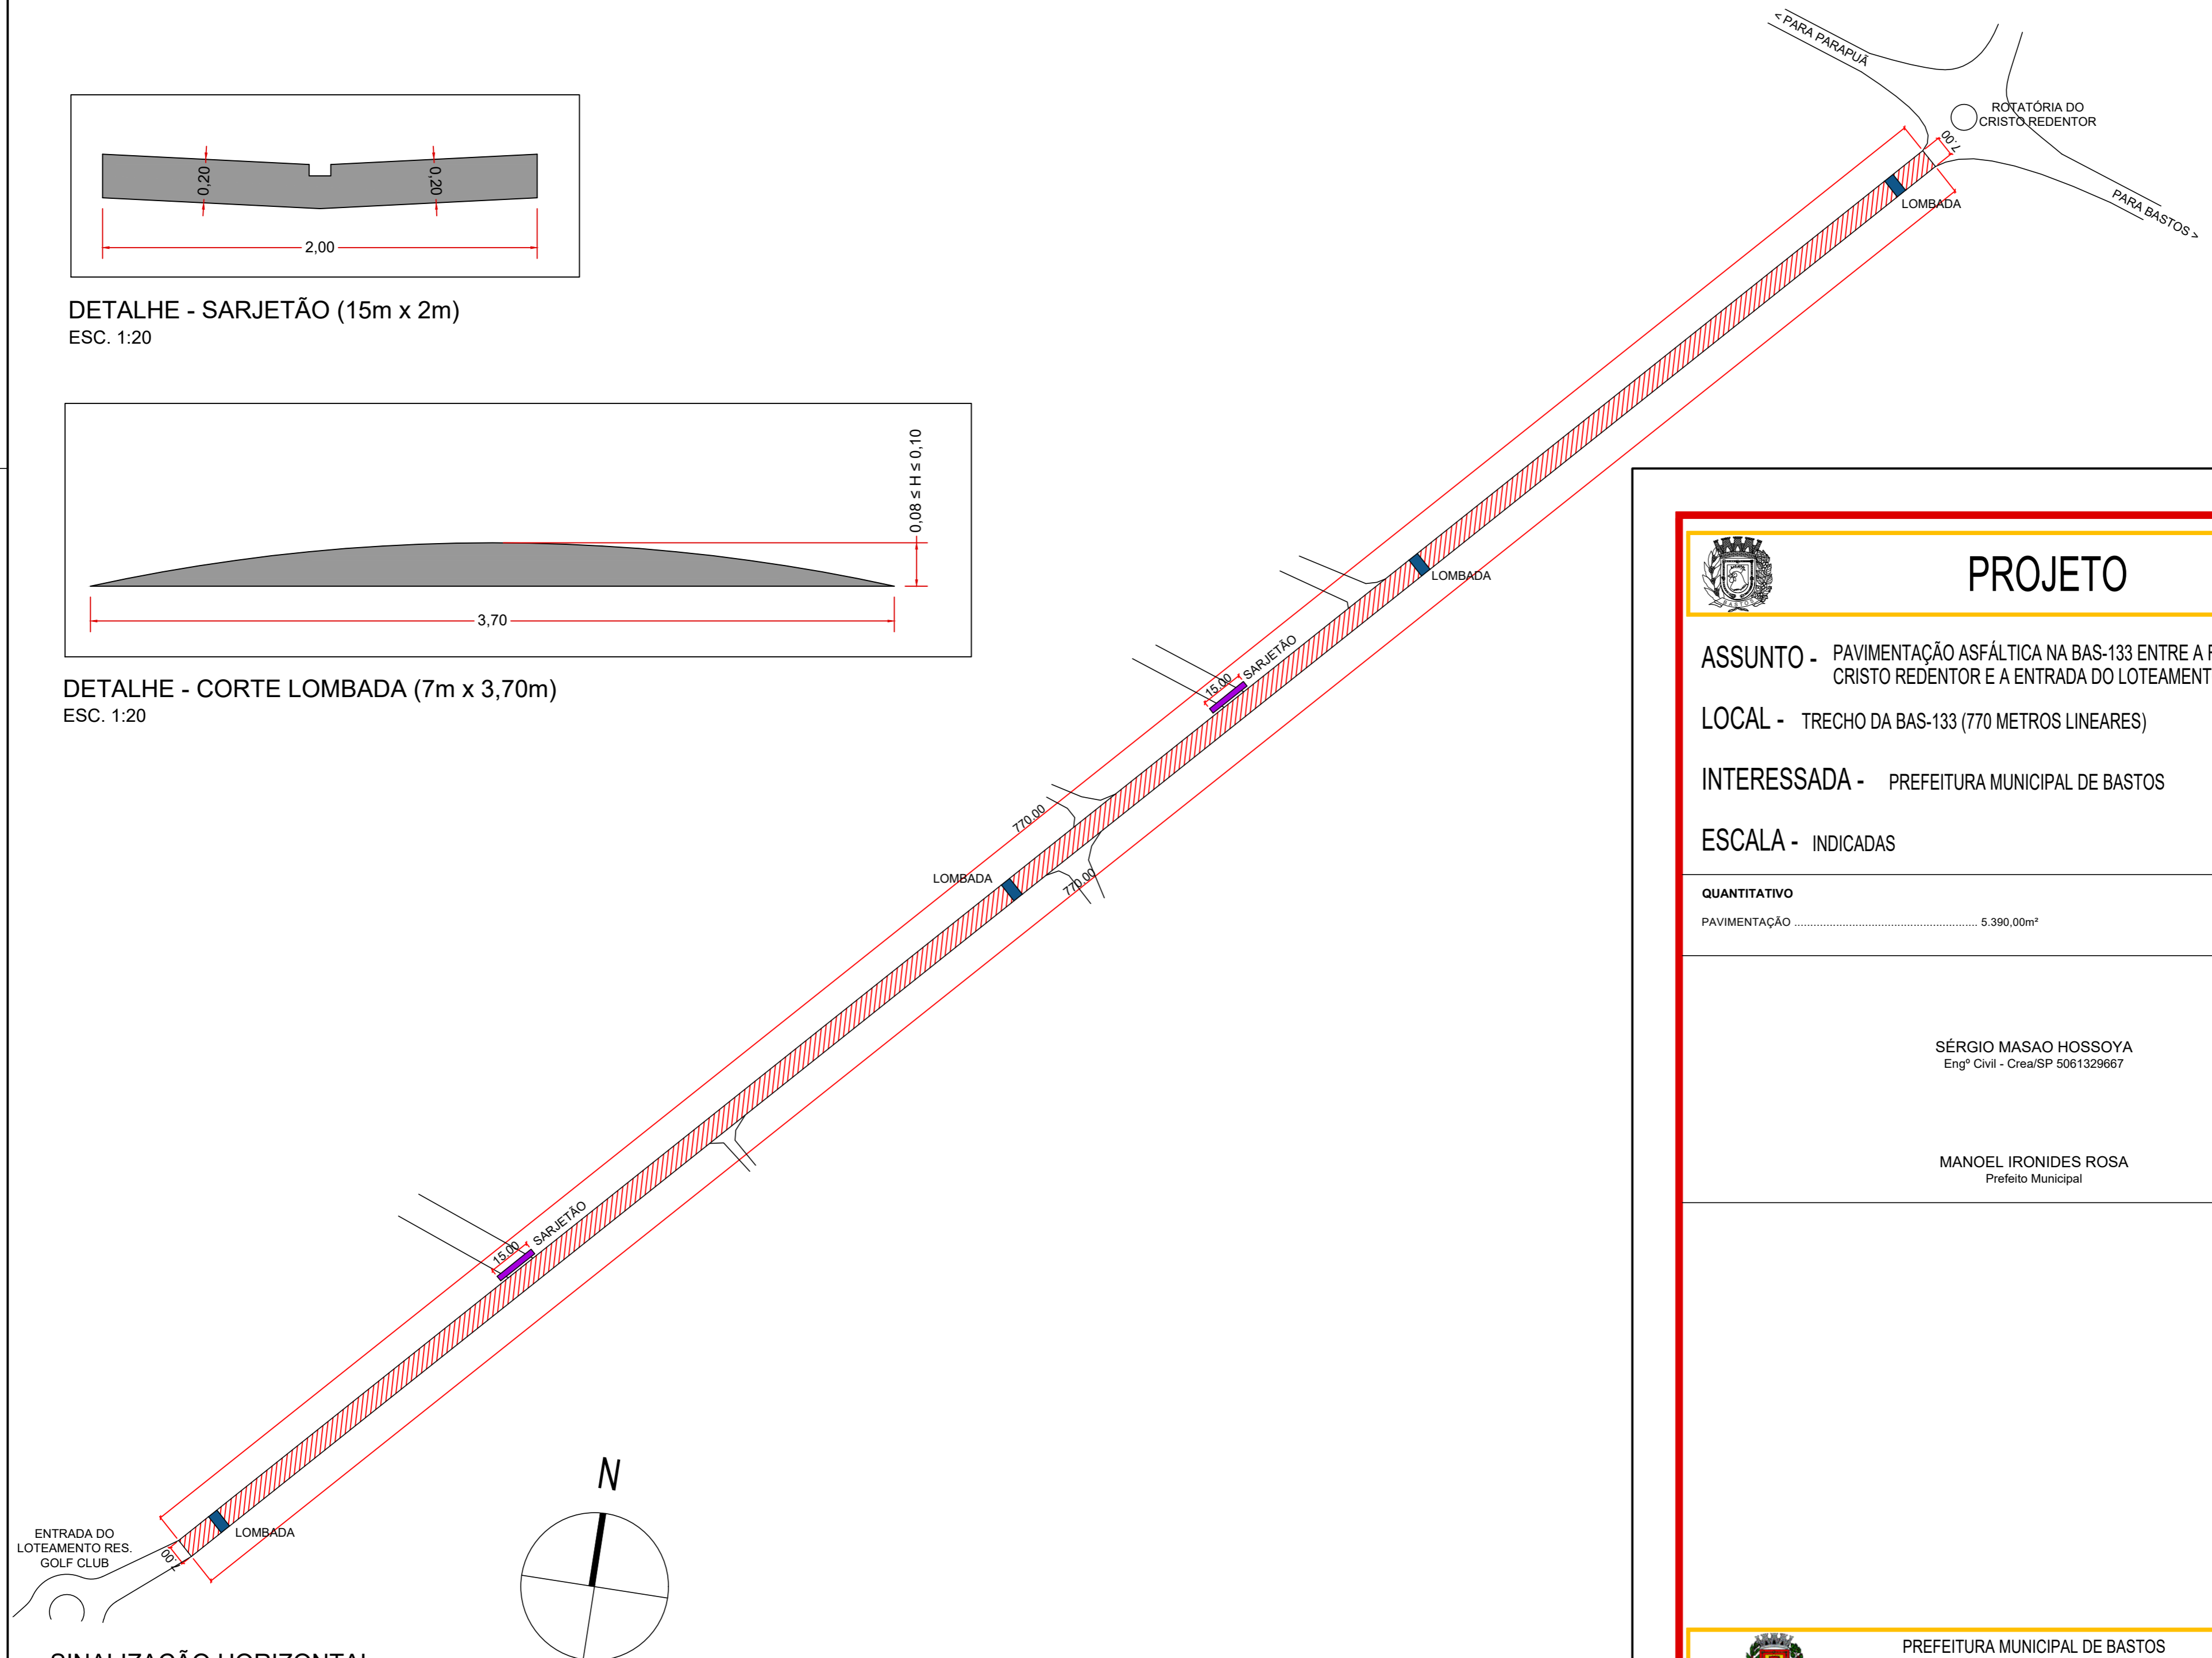

ENTRADA DO
LOTEAMENTO RES.
GOLF CLUB

SINALIZAÇÃO HORIZONTAL
ESC. 1:1500



PROJETO

FOLHA
1/1

ASSUNTO - PAVIMENTAÇÃO ASFÁLTICA NA BAS-133 ENTRE A ROTATÓRIA DO CRISTO REDENTOR E A ENTRADA DO LOTEAMENTO RES. GOLF CLUB

LOCAL - TRECHO DA BAS-133 (770 METROS LINEARES)

INTERESSADA - PREFEITURA MUNICIPAL DE BASTOS

ESCALA - INDICADAS

QUANTITATIVO

PAVIMENTAÇÃO 5.390,00m²

SÉRGIO MASAO HOSSOYA
Engº Civil - Crea/SP 5061329667

MANOEL IRONIDES ROSA
Prefeito Municipal



PREFEITURA MUNICIPAL DE BASTOS
Rua Ademar de Barros, 600 - Telefone (14) 3478-9800 - Centro
Bastos/SP - CEP 17690-000 - email: planejamento@bastos.sp.gov.br

