

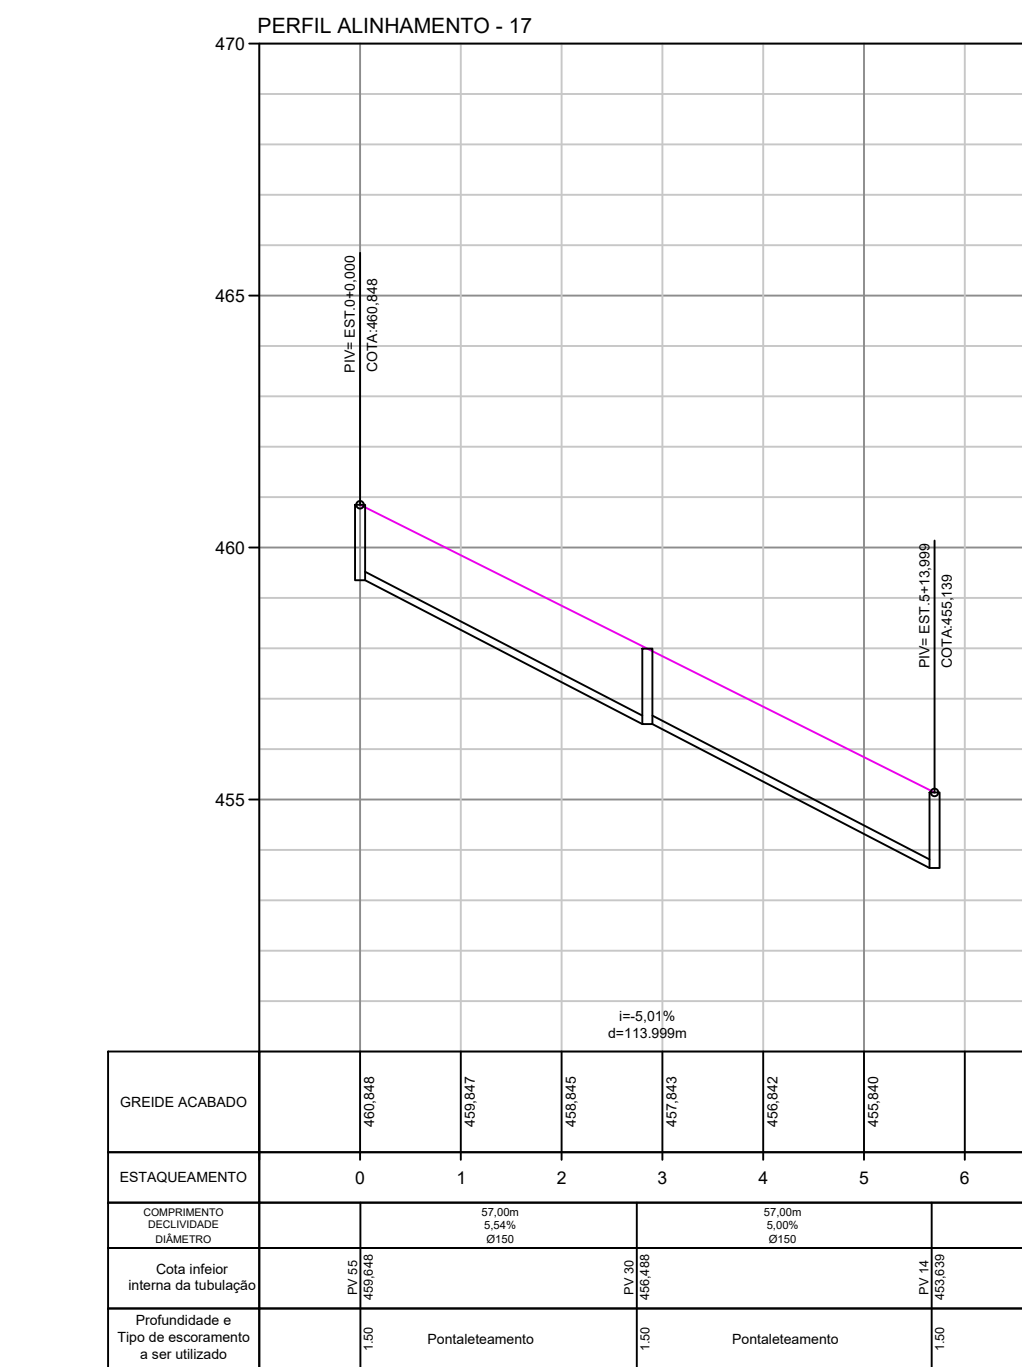
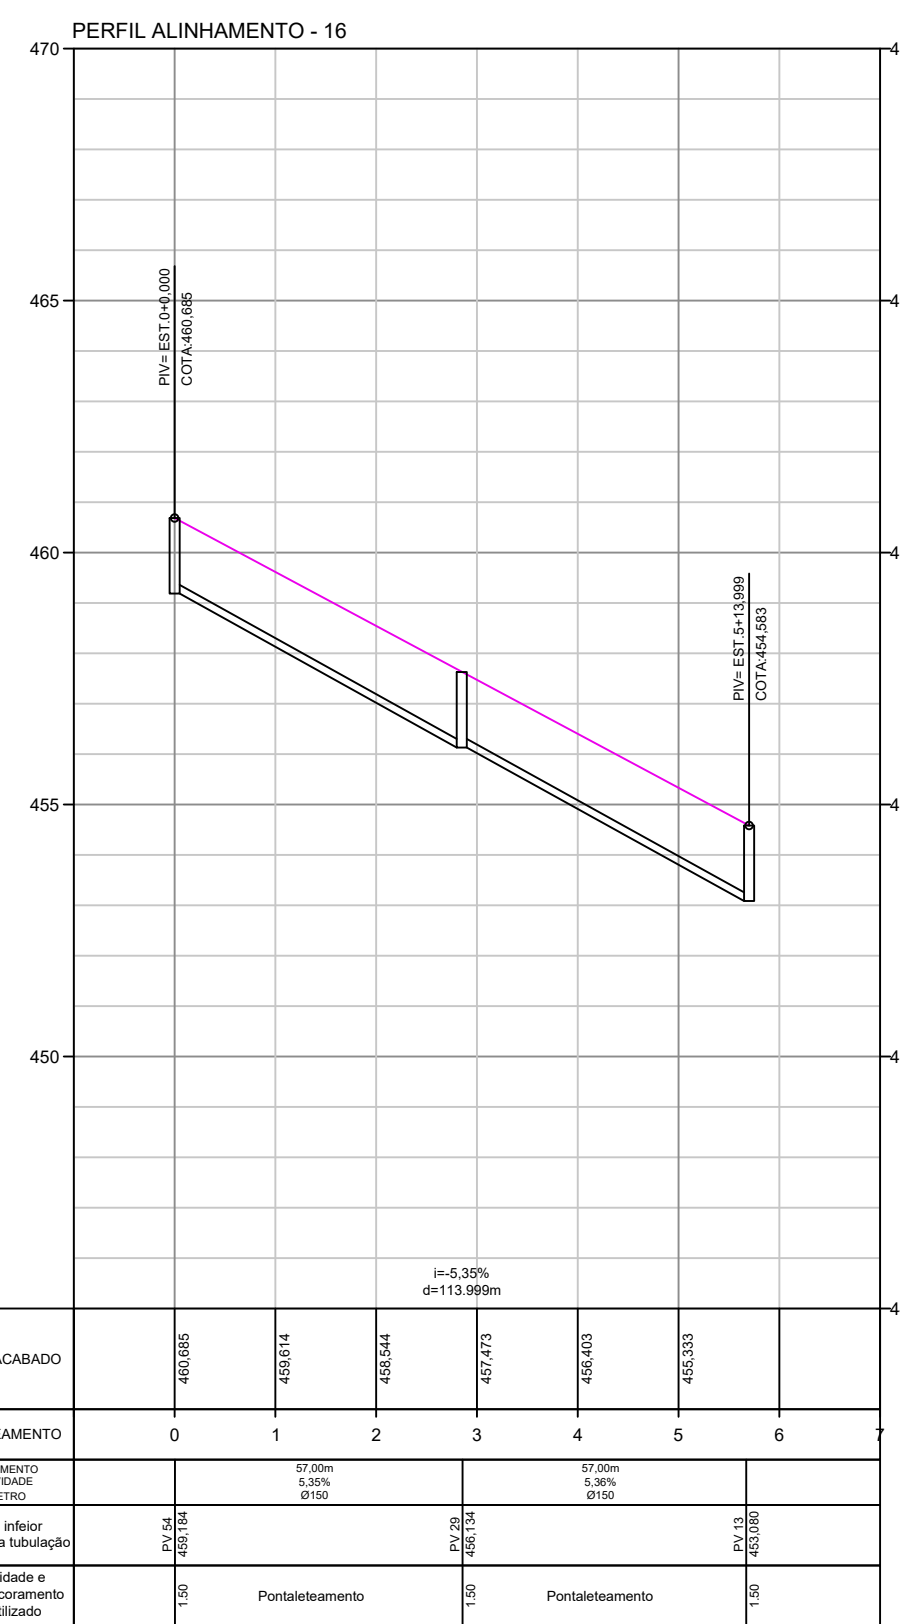
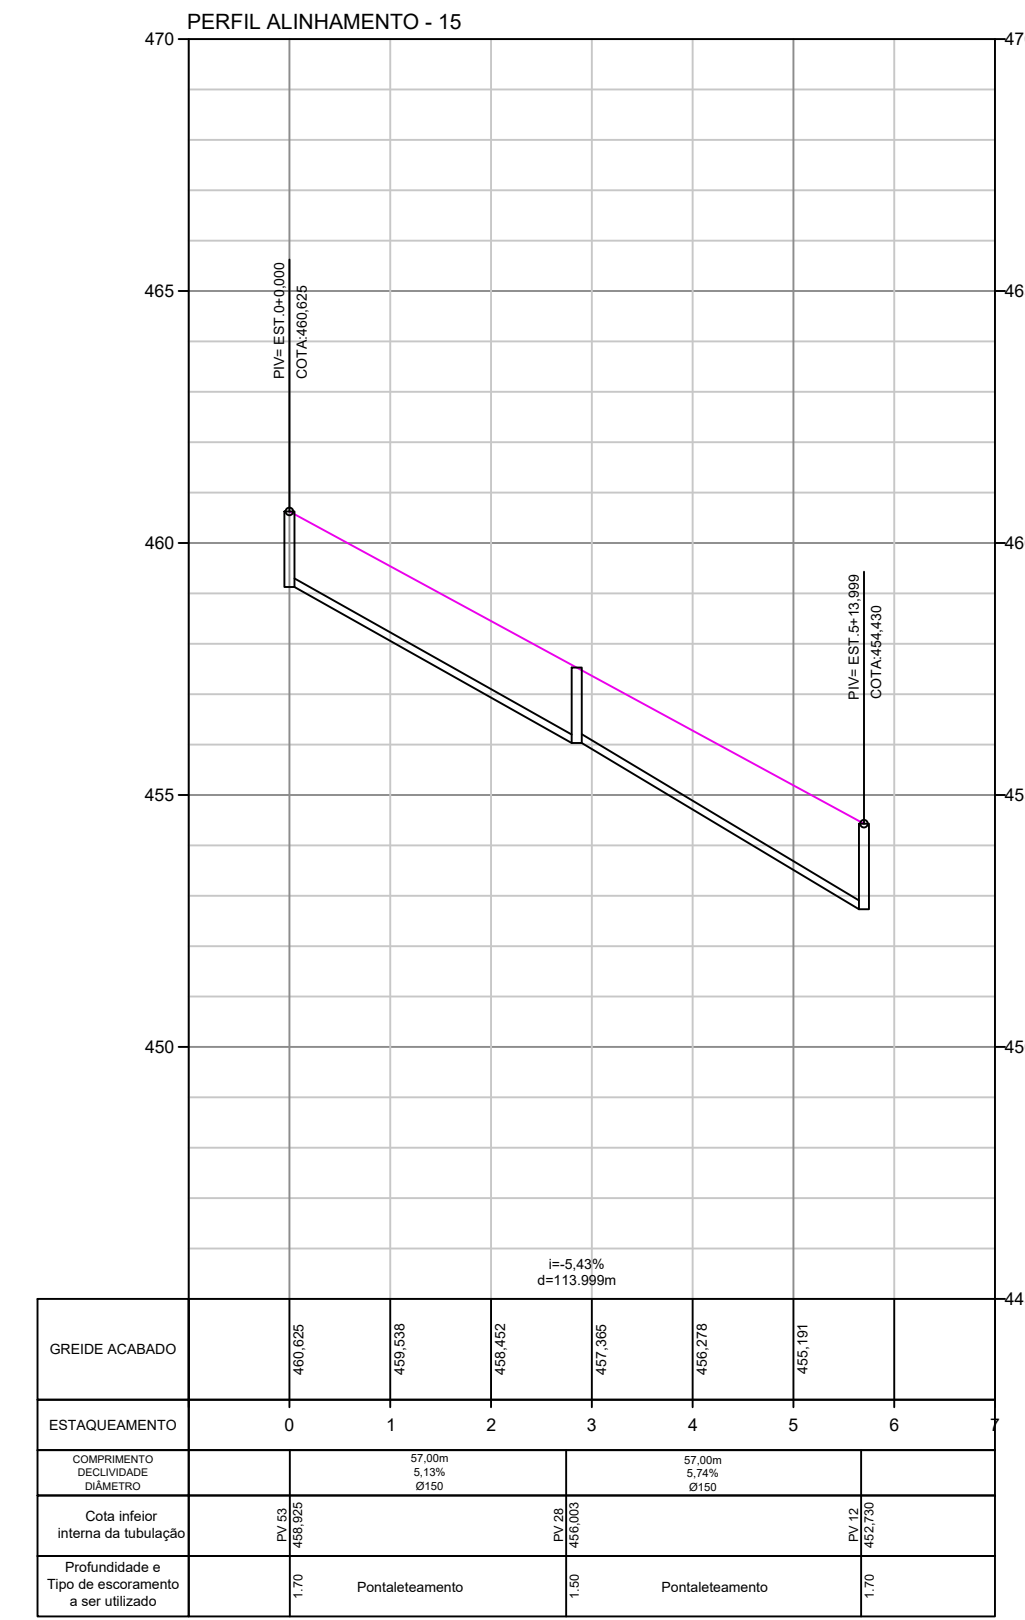
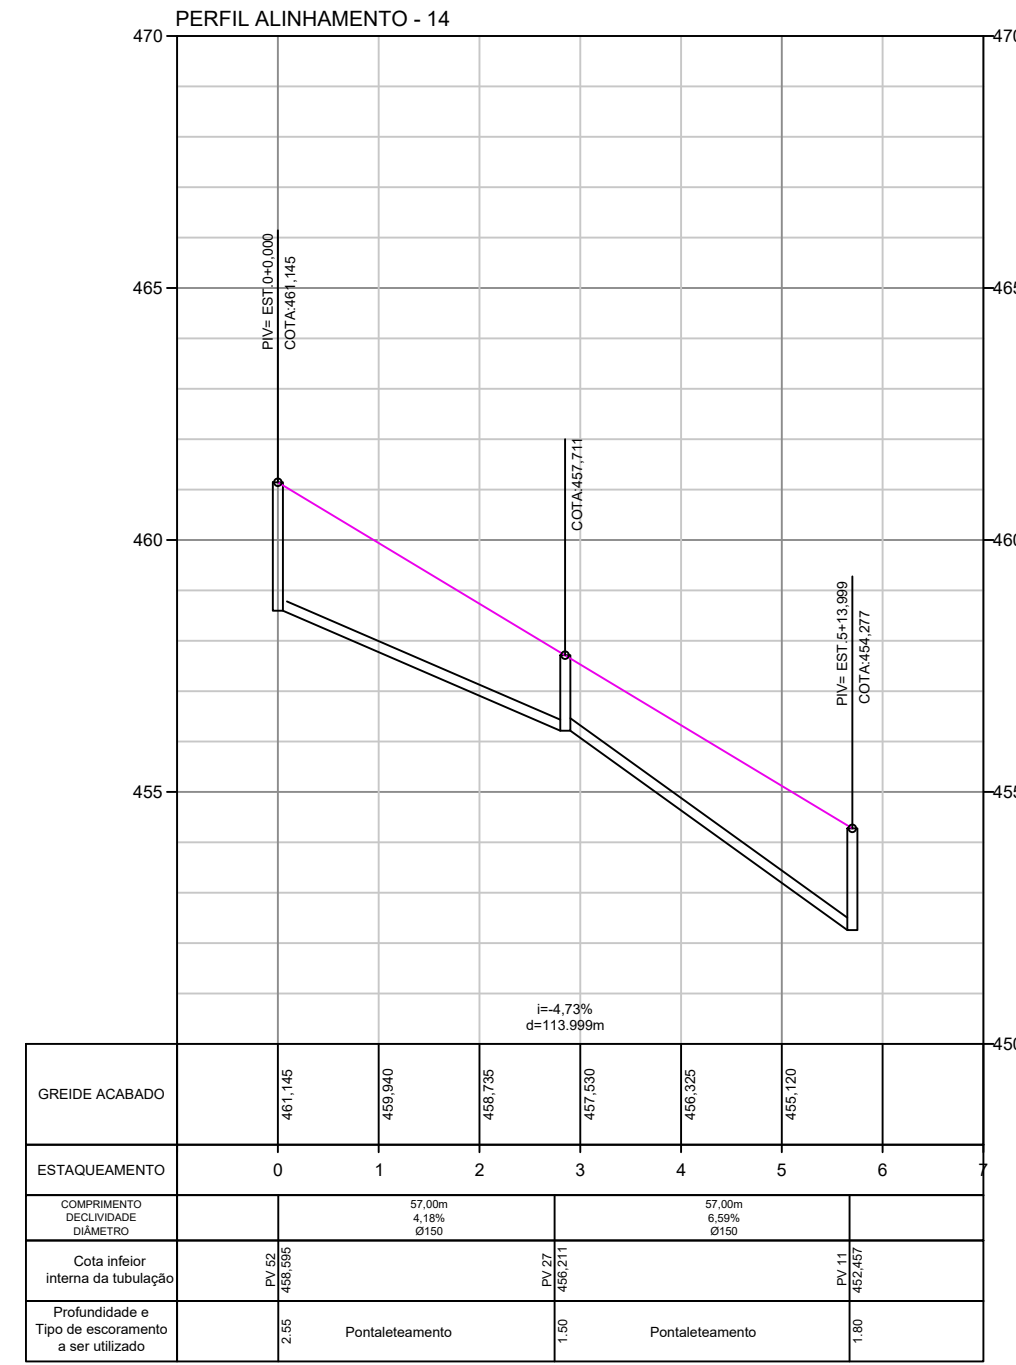
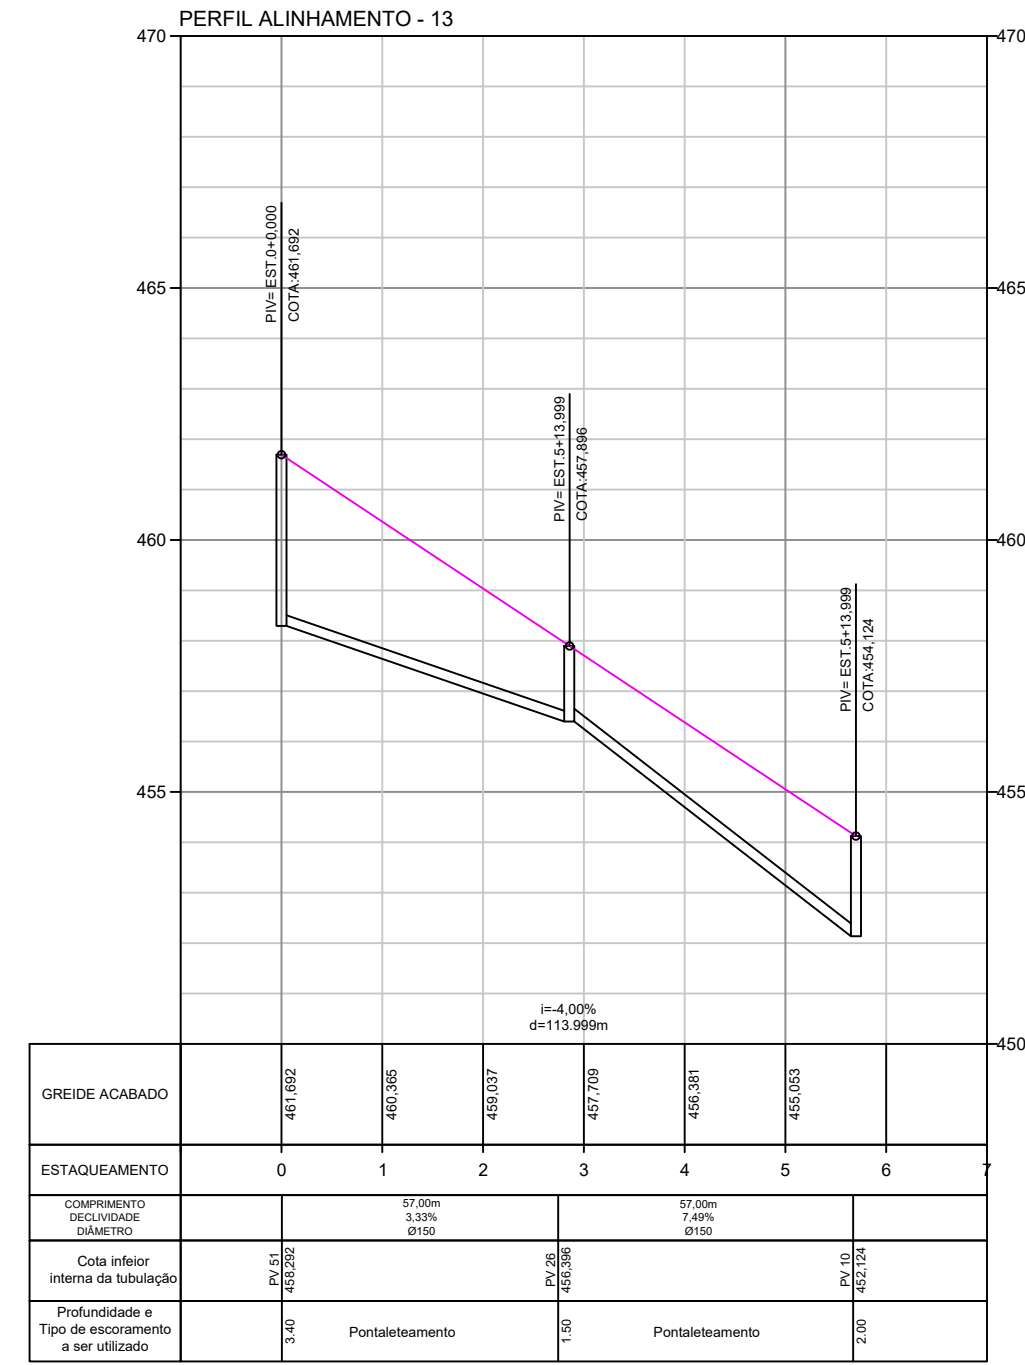



BACA	PV Nº	Profundidade galeria				Cotas	
		Dímetro tubo (mm)	caída (mm)	chegada (m)	Tampa PV (ota)	Fundo galeria chegada	Fundo galeria saída
		chegada (m)	chegada (m)	H do PV			
PV-1	150,00	150,00	2,00	2,00	455,614	453,014	453,614
PV-2	150,00	150,00	1,50	1,50	454,282	452,782	452,782
PV-3	150,00	150,00	1,50	1,50	452,790	451,290	451,290
PV-4	150,00	150,00	1,50	1,50	450,614	449,114	449,114
PV-5	150,00	150,00	1,50	1,50	449,506	448,006	448,006
PV-6	150,00	150,00	1,80	1,80	449,349	447,549	447,549
PV-7	150,00	150,00	1,50	1,50	450,578	449,078	449,078
PV-8	150,00	150,00	1,50	1,50	451,031	449,531	449,531
PV-9	150,00	150,00	2,20	2,20	453,971	451,771	451,771
PV-10	150,00	150,00	2,00	2,00	454,124	452,124	452,124
PV-11	150,00	150,00	1,80	1,80	454,257	452,457	452,457
PV-12	150,00	150,00	1,70	1,70	454,430	452,730	452,730
PV-13	150,00	150,00	1,50	1,50	454,580	453,080	453,080
PV-14	150,00	150,00	1,50	1,50	455,139	453,639	453,639
PV-15	150,00	150,00	1,50	1,50	456,235	454,735	454,735
PV-16	150,00	150,00	1,70	1,70	456,779	455,079	455,079
PV-17	150,00	150,00	1,90	1,90	450,438	448,538	448,538
PV-18	150,00	150,00	2,10	2,10	457,488	455,388	455,388
PV-19	150,00	150,00	1,50	1,50	455,545	454,045	454,045
PV-20	150,00	150,00	1,50	1,50	453,995	452,495	452,495
PV-21	150,00	150,00	1,50	1,50	453,140	451,640	451,640
PV-22	150,00	150,00	1,50	1,50	453,385	451,885	451,885
PV-23	150,00	150,00	1,50	1,50	454,102	452,602	452,602
PV-24	150,00	150,00	1,50	1,50	454,878	453,378	453,378
PV-25	150,00	150,00	1,50	1,50	457,056	455,556	455,556
PV-26	150,00	150,00	1,50	1,50	457,896	456,396	456,396
PV-27	150,00	150,00	1,50	1,50	457,711	456,211	456,211
PV-28	150,00	150,00	1,50	1,50	457,503	456,003	456,003
PV-29	150,00	150,00	1,50	1,50	457,634	456,134	456,134
PV-30	150,00	150,00	1,50	1,50	457,988	456,488	456,488
PV-31	150,00	150,00	1,50	1,50	450,817	449,317	449,317
PV-32	150,00	150,00	1,50	1,50	421,824	420,324	420,324
PV-33	150,00	150,00	1,50	1,50	423,952	422,452	422,452
PV-34	150,00	150,00	1,50	1,50	426,999	425,499	425,499
PV-35	150,00	150,00	2,60	2,60	429,417	428,817	428,817
PV-36	150,00	150,00	2,50	2,50	429,845	429,245	429,245
PV-37	150,00	150,00	2,50	2,50	432,096	431,496	431,496
PV-38	150,00	150,00	1,90	1,90	436,577	435,077	435,077
PV-39	150,00	150,00	1,50	1,50	442,918	441,418	441,418
PV-40	150,00	150,00	1,50	1,50	449,427	447,927	447,927
PV-41	150,00	150,00	1,50	1,50	454,190	452,690	452,690
PV-42	150,00	150,00	1,50	1,50	457,278	455,778	455,778
PV-43	150,00	150,00	1,50	1,50	457,789	456,289	456,289
PV-44	150,00	150,00	1,50	1,50	458,334	456,834	456,834
PV-45	150,00	150,00	1,50	1,50	457,968	456,468	456,468
PV-46	150,00	150,00	1,50	1,50	456,775	455,275	455,275
PV-47	150,00	150,00	1,50	1,50	457,442	455,942	455,942
PV-48	150,00	150,00	1,50	1,50	457,816	456,316	456,316
PV-49	150,00	150,00	1,50	1,50	458,236	456,736	456,736
PV-50	150,00	150,00	2,10	2,10	460,134	458,034	458,034
PV-51	150,00	150,00	3,40	3,40	461,692	459,292	459,292
PV-52	150,00	150,00	2,55	2,55	461,145	458,595	458,595
PV-53	150,00	150,00	1,70	1,70	460,035	458,535	458,535
PV-54	150,00	150,00	1,50	1,50	460,685	459,185	459,185
PV-55	150,00	150,00	1,50	1,50	461,148	459,648	459,648
PV-56	150,00	150,00	1,50	1,50	462,333	460,833	460,833
PV-57	150,00	150,00	1,50	1,50	463,999	462,499	462,499
PV-58	150,00	150,00	1,50	1,50	463,509	462,009	462,009
PV-59	150,00	150,00	1,50	1,50	463,321	461,821	461,821
PV-60	150,00	150,00	1,50	1,50	455,627	454,127	454,127

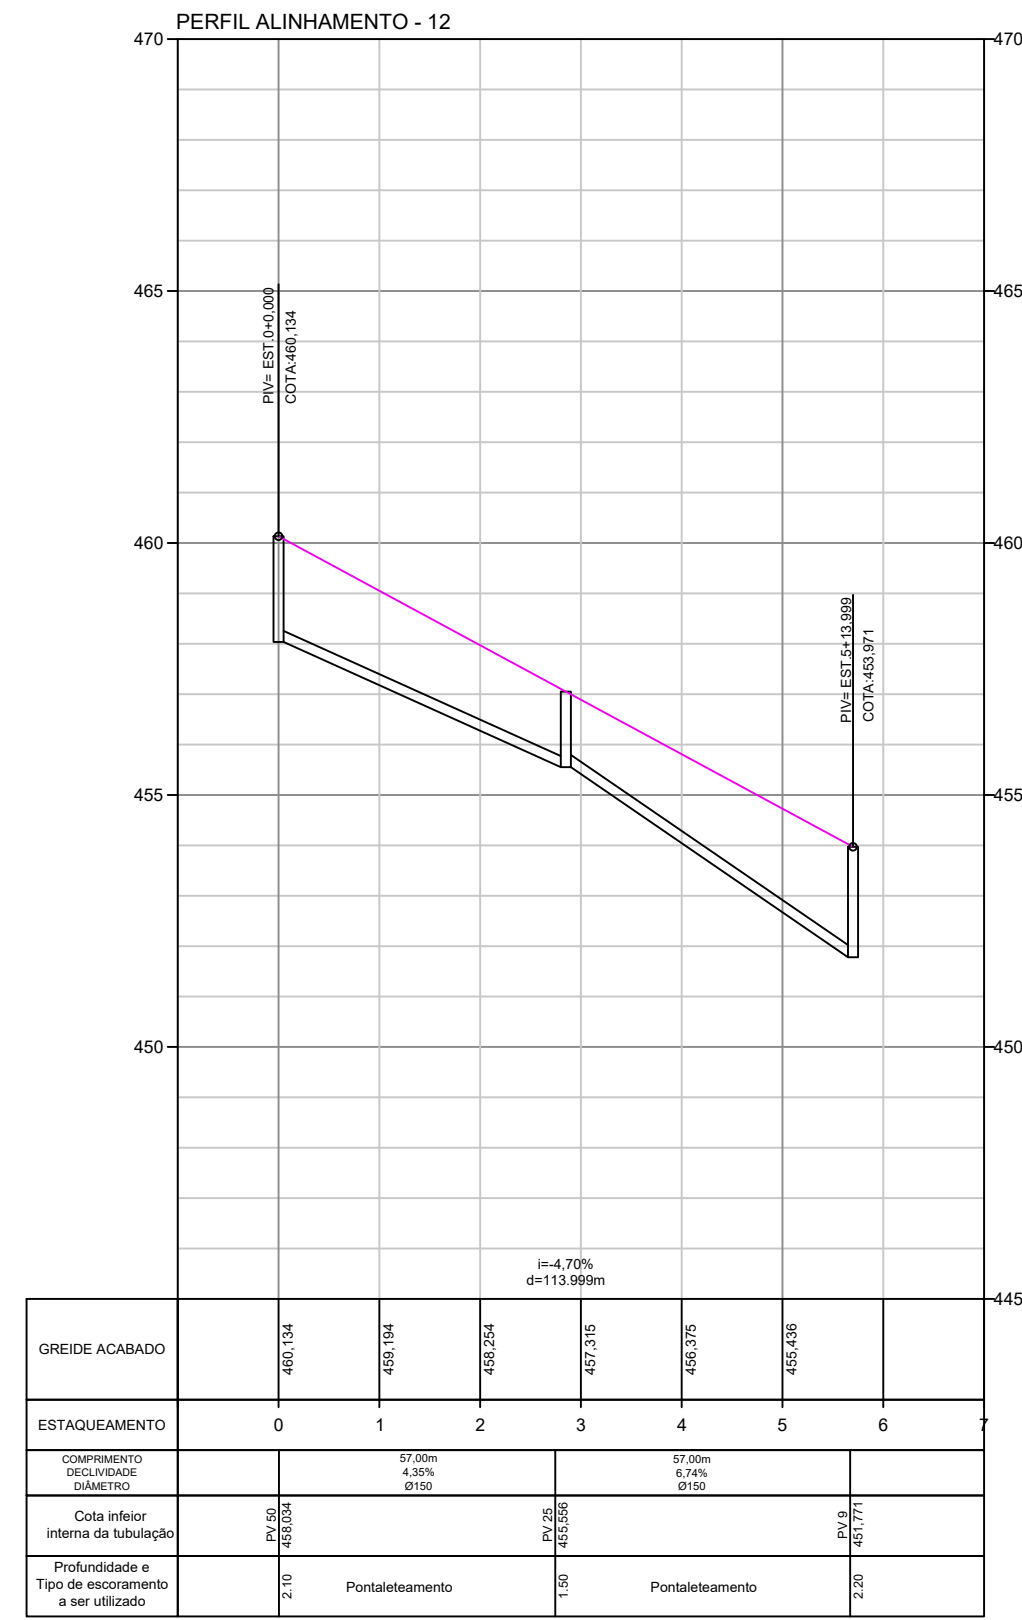

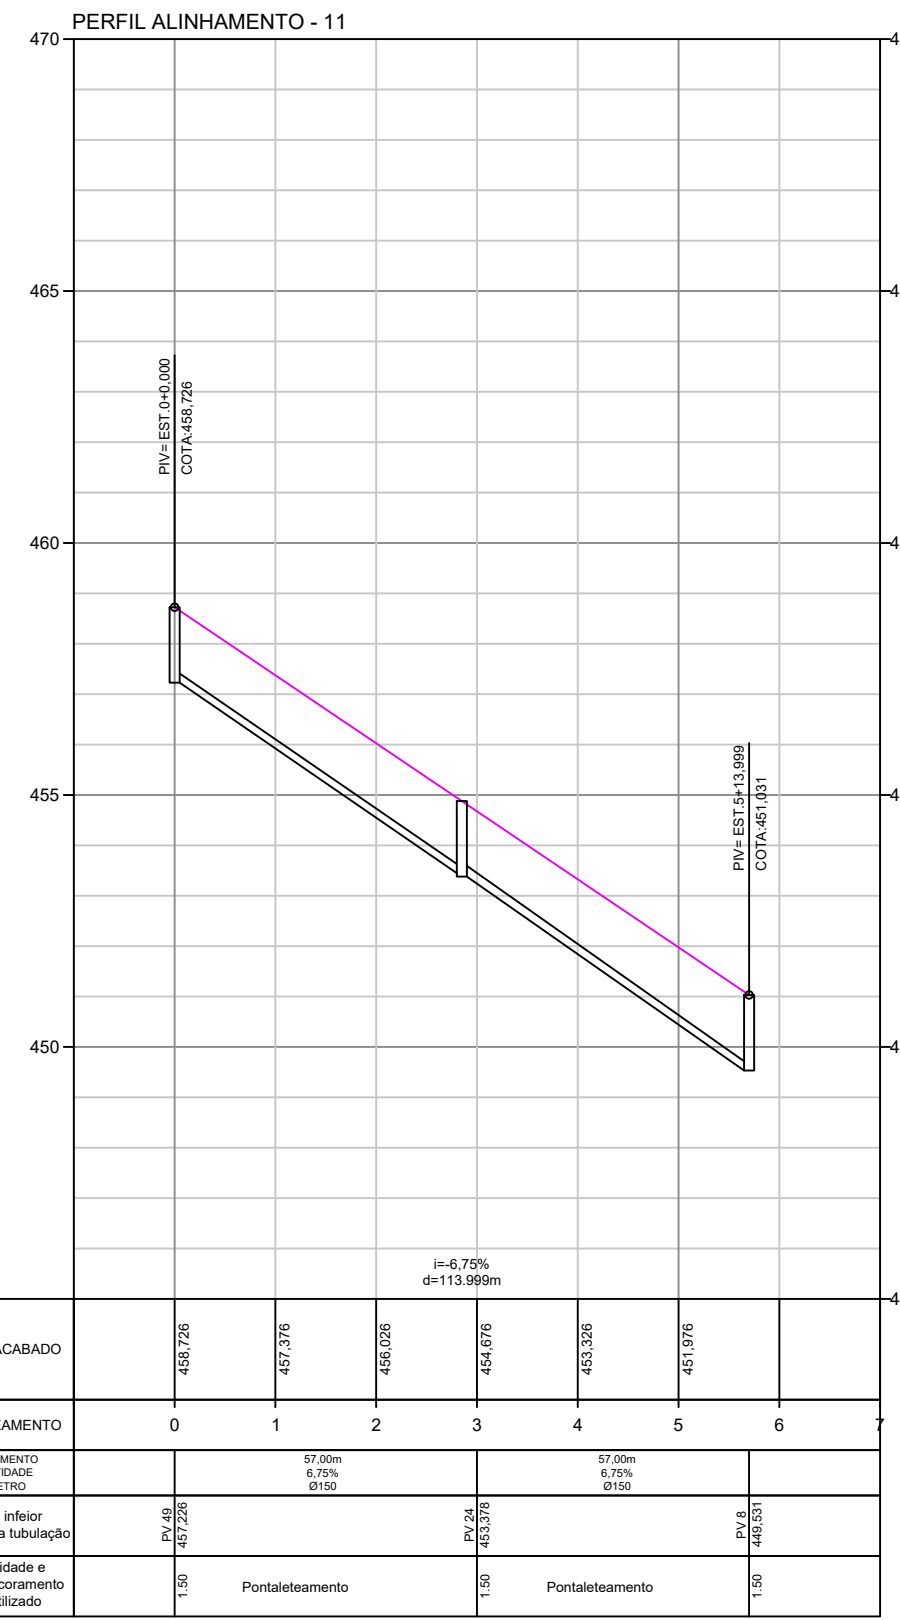

## PREFEITURA MUNICIPAL DE BASTOS

FOLHA:  
08/09

**ASSUNTO - COLETA E AFASTAMENTO ESGOTO  
- PERFIL RUAS 11 A 17 E LINHA DE RECALQUE  
EMPREENHIMENTO - PARQUE RESIDENCIAL E COMERCIAL NORTE**

**LOCAL - ESTRADA MUNICIPAL BAS-010**

**PROPRIETÁRIA - PREFEITURA MUNICIPAL DE BASTOS**

**ESCALA - 1:1.500**

<b>LOCALIZAÇÃO</b>	DECLARO QUE A APROVAÇÃO DO PROJETO NÃO IMPLICA NO RECONHECIMENTO POR PARTE DA PREFEITURA NO DIREITO DE PROPRIEDADE DO TERRENO.
<b>VER PROJETO DE PARCELAMENTO</b>	Proprietário: <b>PREFEITURA MUNICIPAL DE BASTOS</b> CNPJ/MF 45.547.403/0001-93
<b>QUADRO DE ÁREAS</b> VER PROJETO DE PARCELAMENTO	<b>MANOEL IRONIDES ROSA</b> PREFEITO MUNICIPAL <b>AUTOR E RESPONSÁVEL TÉCNICO</b> <b>AILTON GREMES ITA</b> ENG. CIVIL - CREA/SP-506.892.518-B ART. - 28027230200138144

**15/06/2023** PREFEITURA MUNICIPAL DE BASTOS  
SECRETARIA MUNICIPAL DE PLANEJAMENTO