



CORTE AA
ESCALA 1/100

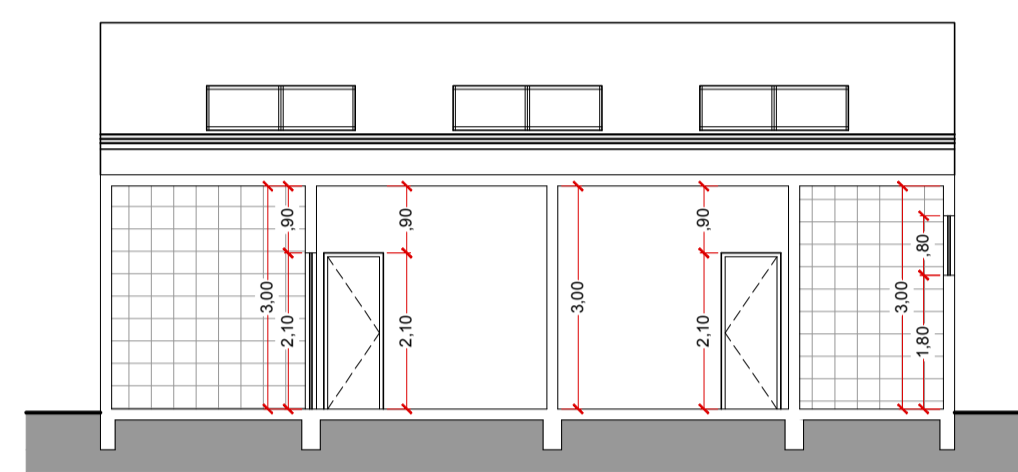


CORTE BB
ESCALA 1/100

QUADRO DE ESQUADRIAS						
PORTAS						
CÓD.	LARG.	ALT.	PEIT.	TIPO	MATERIAL	QTDE.
P1	0,80	2,10	-	ABRIR	MADEIRA	09
P2	0,80	2,10	-	ABRIR	METÁLICA	02


JANELAS						
CÓD.	LARG.	ALT.	PEIT.	TIPO	MATERIAL	QTDE.
J1	2,00	1,00	1,10	CORRER	VIDRO / ALUMÍNIO	02
J2	1,50	1,00	1,10	CORRER	VIDRO / ALUMÍNIO	04
J3	1,00	0,80	1,80	MAXIMAR	VIDRO / ALUMÍNIO	03
J4	0,80	0,80	1,80	MAXIMAR	VIDRO / ALUMÍNIO	03
J5	2,00	0,60	3,75	MAXIMAR	VIDRO / ALUMÍNIO	03

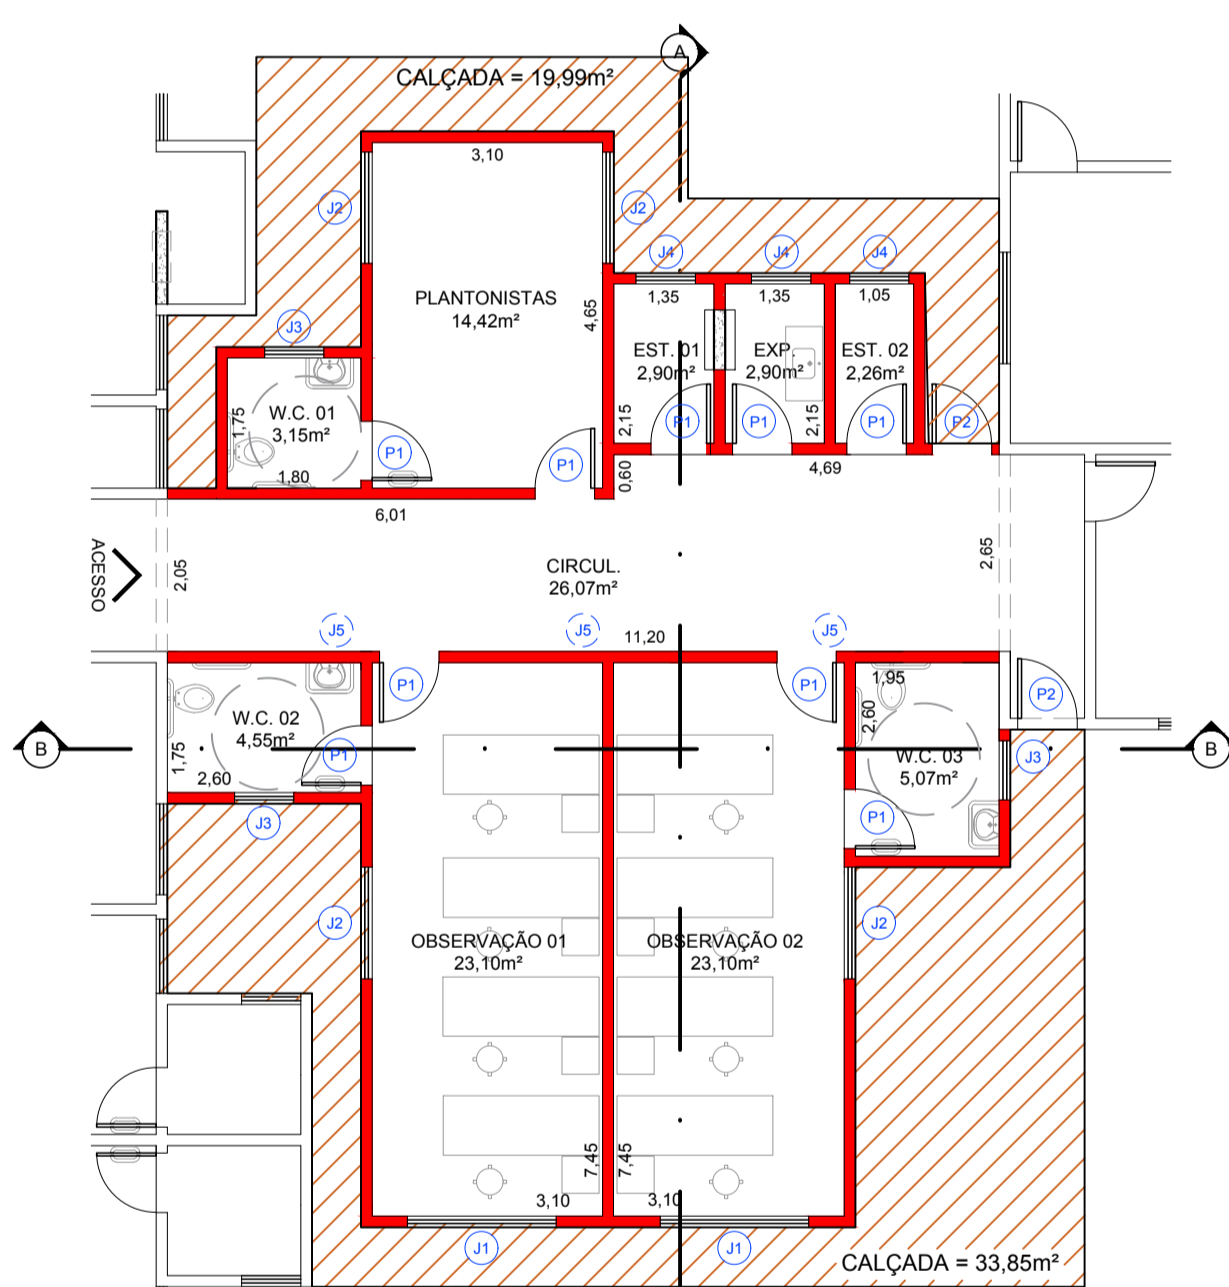


PLANTA
ESCALA 1/100

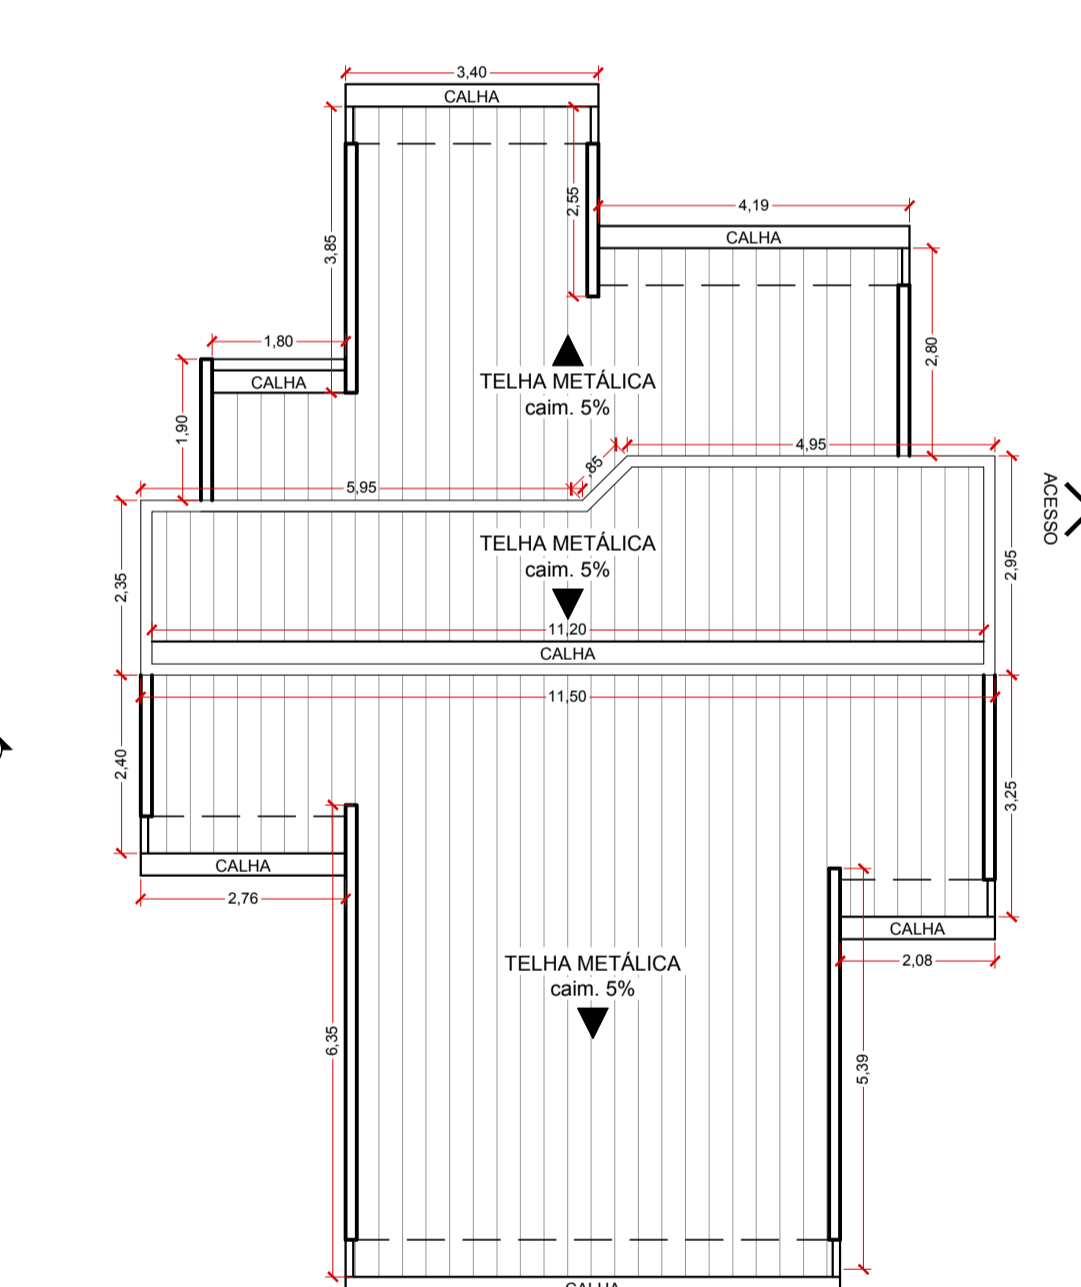

COBERTURA
ESCALA 1/100

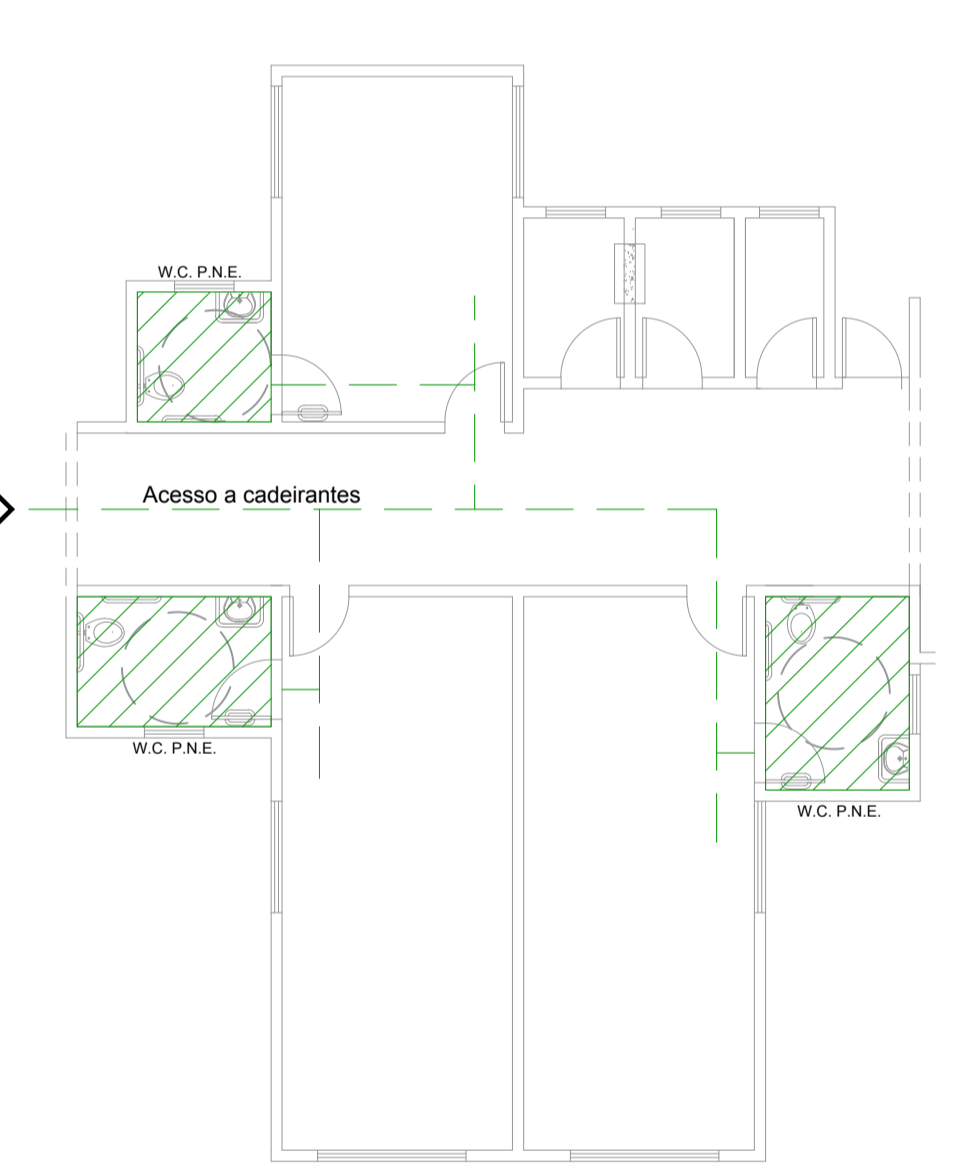

ROTAS DE ACESSIBILIDADE
ESCALA 1/100

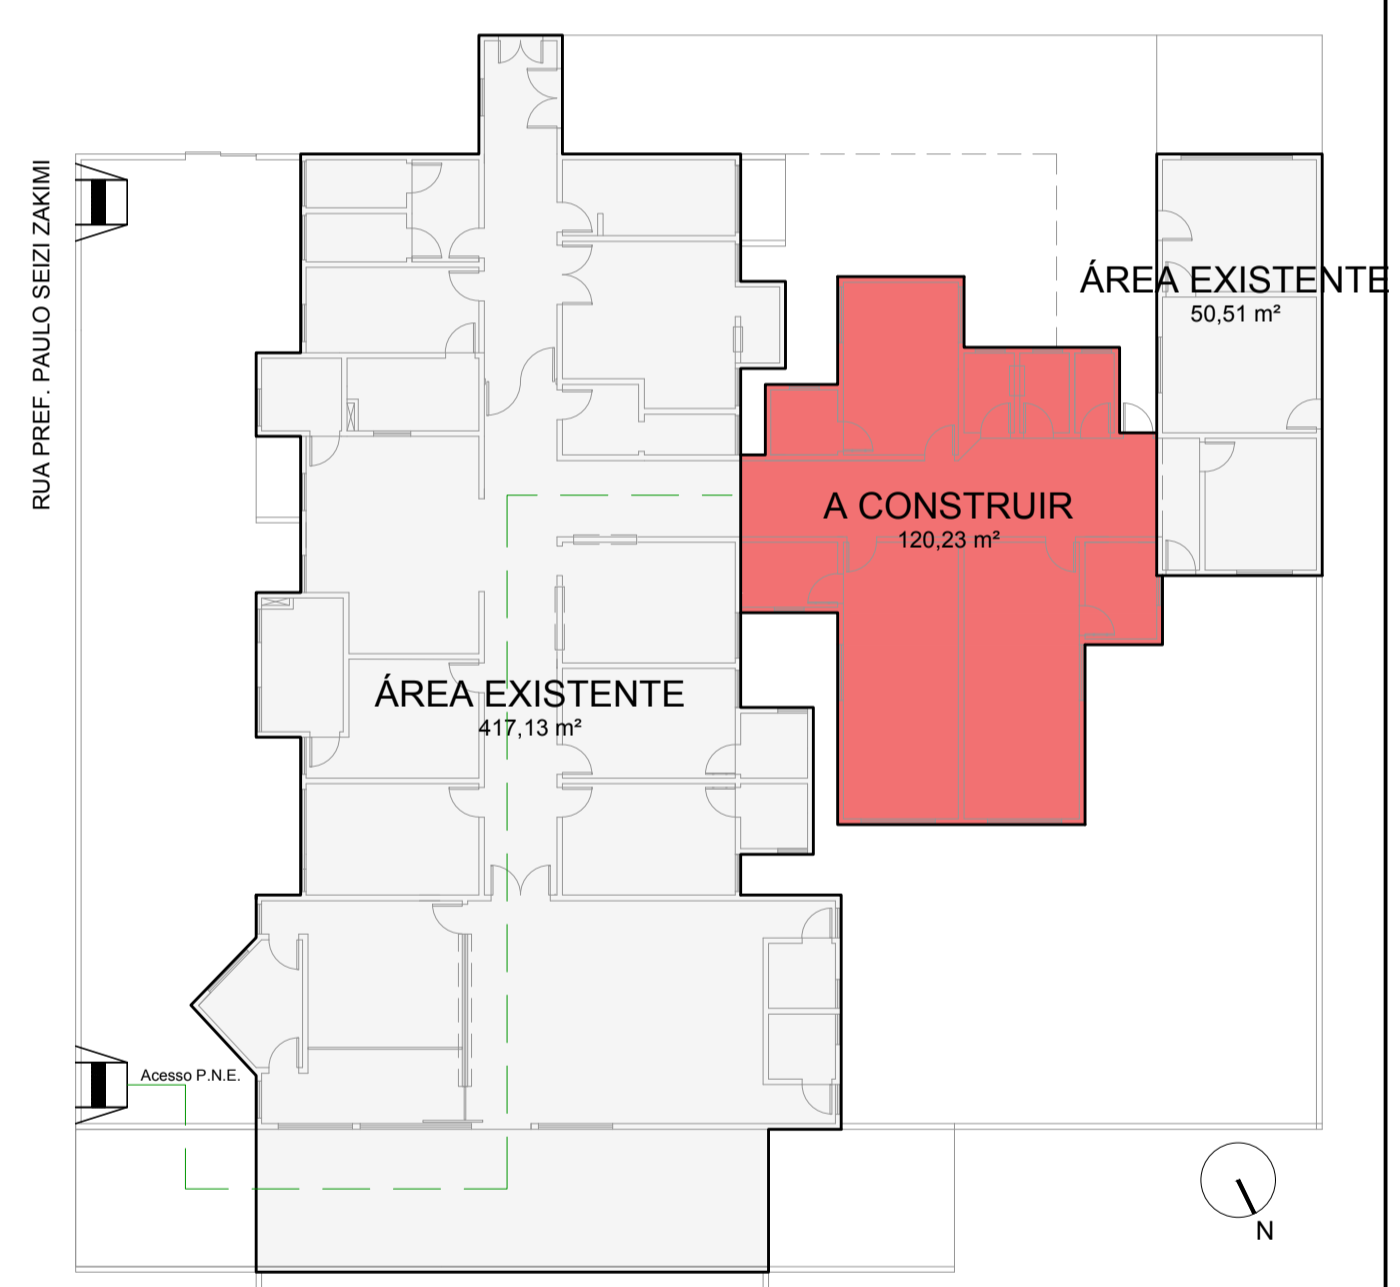

IMPLANTAÇÃO
ESCALA 1/200

PROJETO ARQUITETÔNICO FOLHA 01

ASSUNTO - AMPLIAÇÃO DO PRÉDIO DO PRONTO SOCORRO MUNICIPAL DE BASTOS
LOCAL - R. PREF. PAULO SEIZI ZAKIMI ESQ. COM R. SATOSHI NAGAHASHI (ANTIGA R. ADHEMAR DE BARROS) - BASTOS - SP
PROPRIETÁRIA - PREFEITURA MUNICIPAL DE BASTOS
ESCALA - INDICADAS

SITUAÇÃO SEM ESCALA

Prop.: PREFEITURA MUNICIPAL DE BASTOS
 CNPJ: 45.547.403/0001-93

HOSMANY ROSA VIEIRA
 Arquiteto e Urbanista - CAU/SP A6924-8
 RRT-9057269/9057300

ARO. DANIEL MESSIAS DOS SANTOS
 Assist. Sec. Municipal de Planejamento

PATRICIA ALVES DE LIMA RODRIGUES MOREIRA
 Diretora Geral de Saúde

QUADRO DE ÁREAS

TERRENO	1.536,00 m²
ÁREA CONSTRUÍDA	467,64 m²
A AMPLIAR	120,23 m²
TOTAL DA CONSTRUÇÃO	587,87 m²
ÁREA LIVRE	948,13 m²
TAXA DE OCUPAÇÃO	38,27 %