


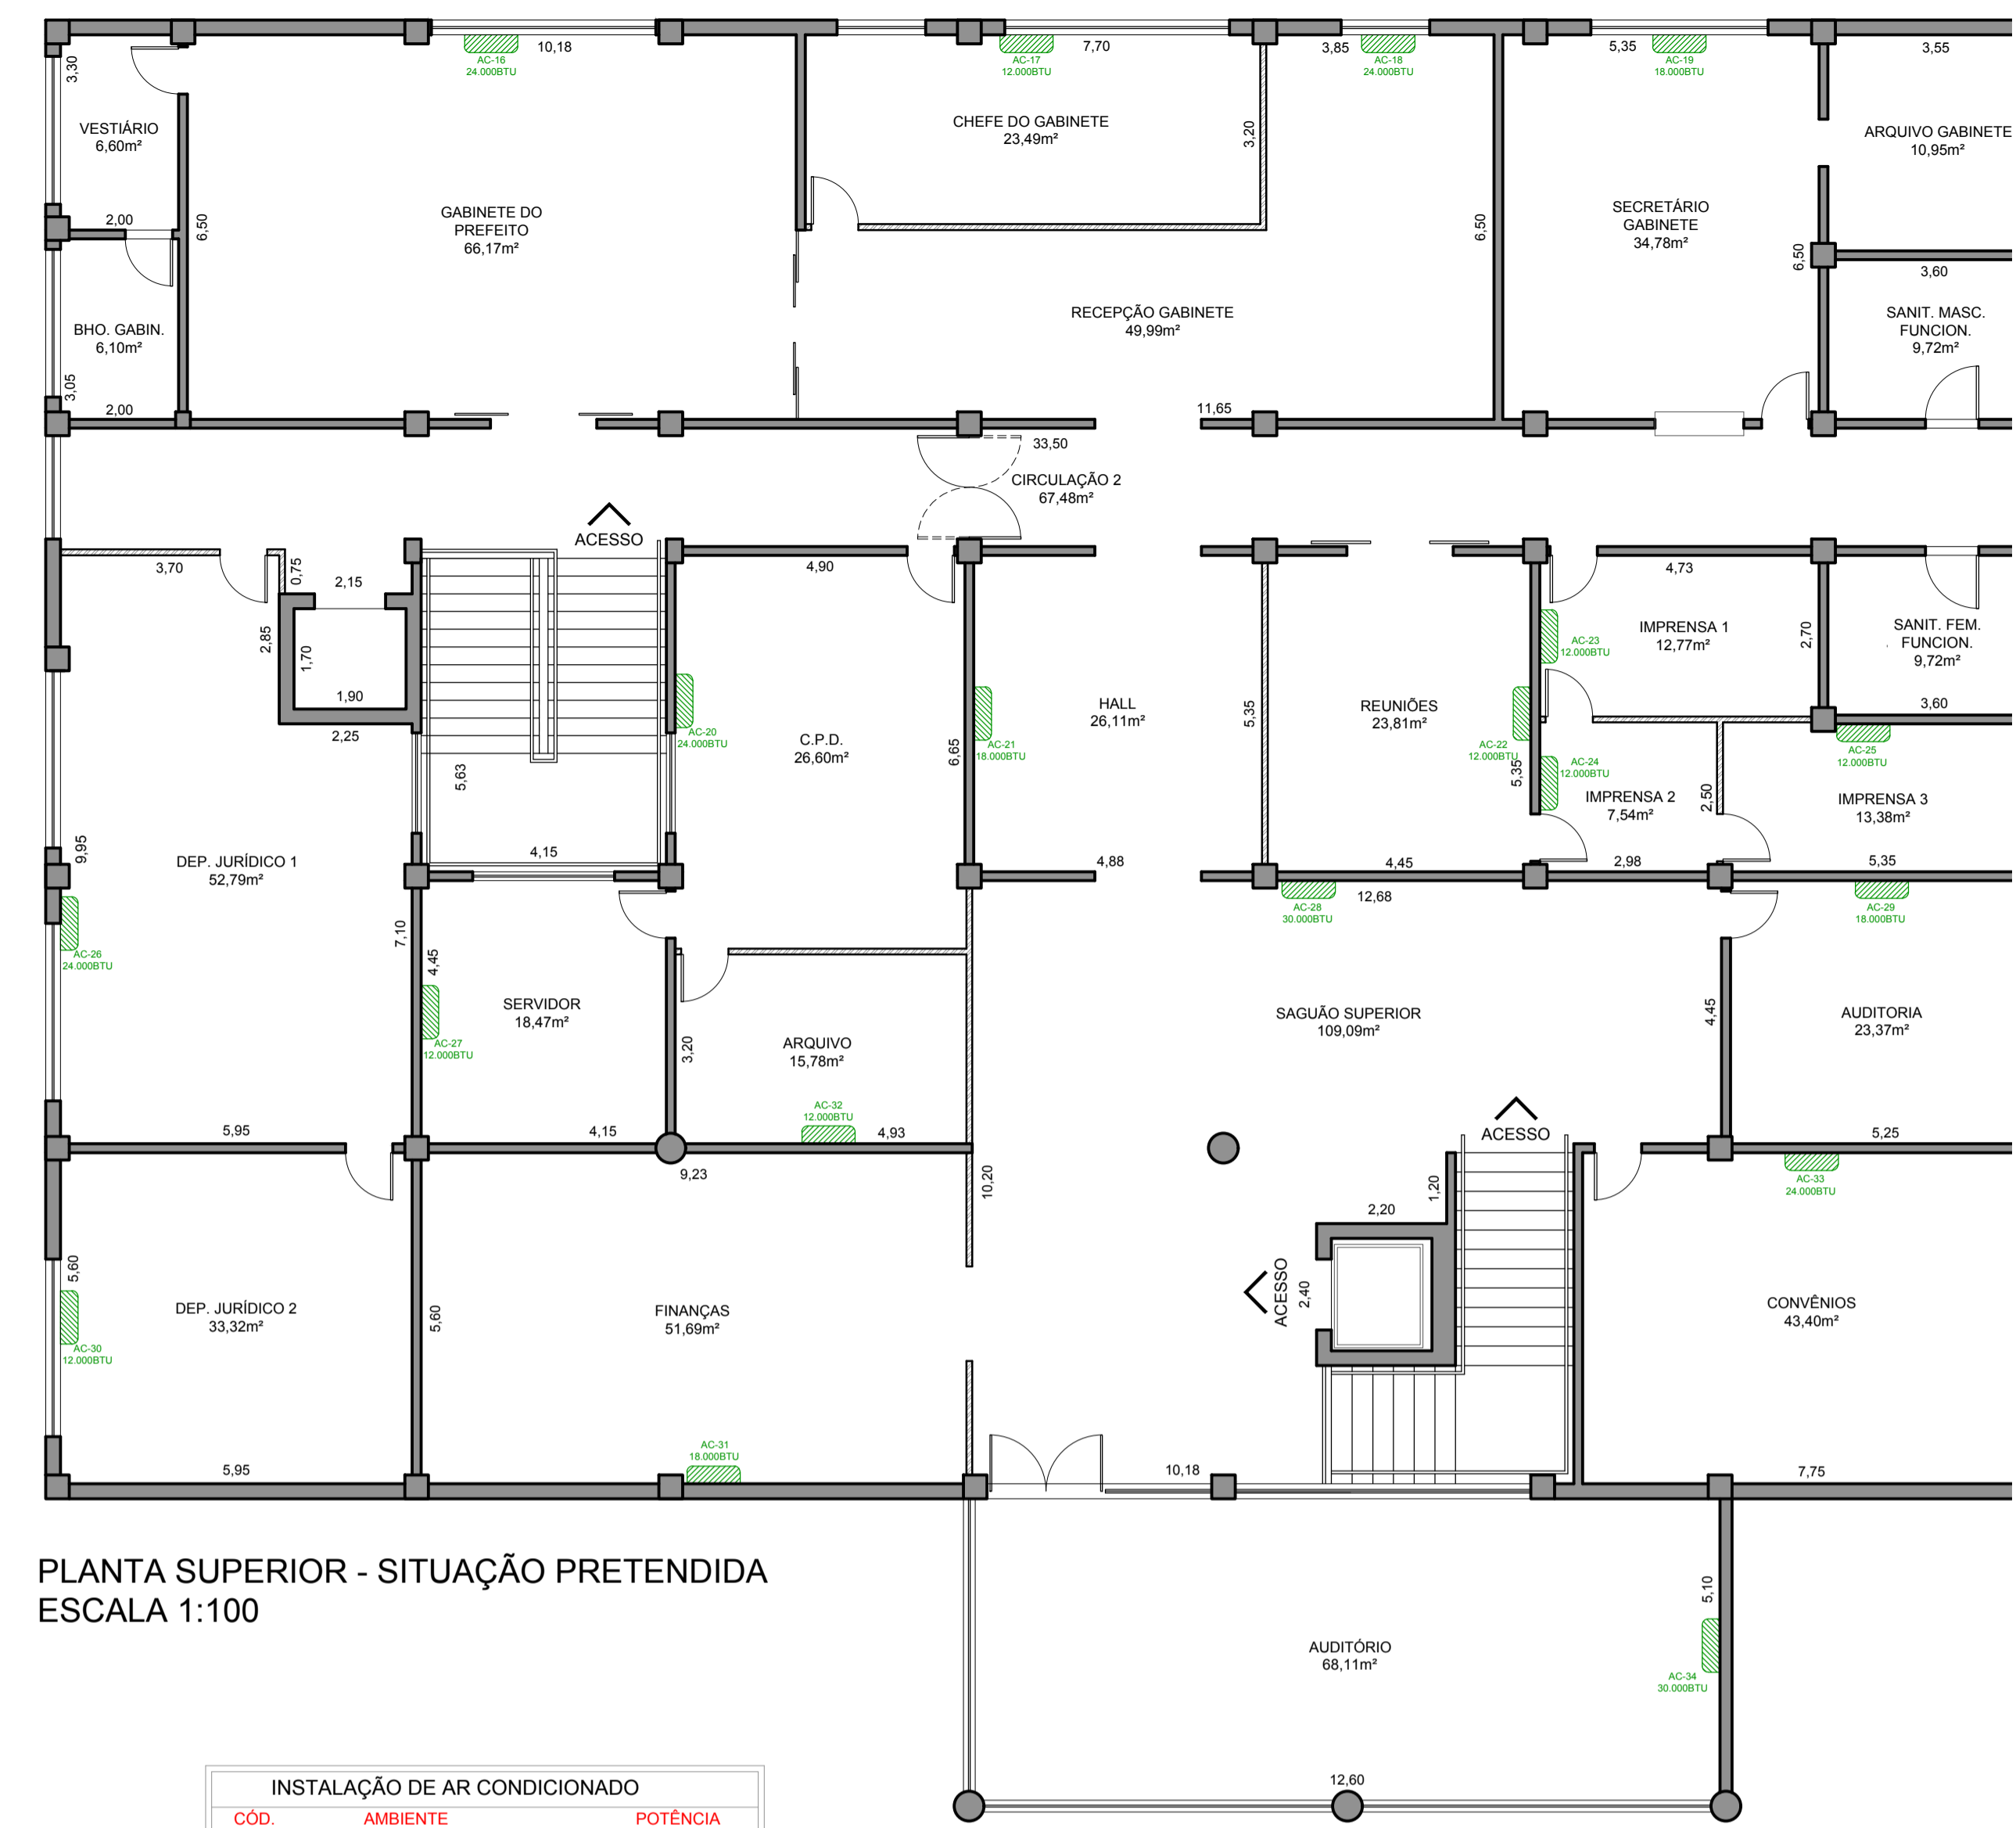


PLANTA SUPERIOR - SITUAÇÃO PRETENDIDA
ESCALA 1:100

INSTALAÇÃO DE AR CONDICIONADO		
COD.	AMBIENTE	POTÊNCIA
PAVIMENTO TÉRREO		
AC-1	SEPLAN 1	12.000 BTUs
AC-2	SEPLAN 2	12.000 BTUs
AC-3	SEPLAN 3	12.000 BTUs
AC-4	SEPLAN 4	12.000 BTUs
AC-5	CONTABILIDADE	18.000 BTUs
AC-6	FISCALIZAÇÃO	18.000 BTUs
AC-7	TESOURARIA	18.000 BTUs
AC-8	TELEFON. / PROT.	12.000 BTUs
AC-9	XEROX	12.000 BTUs
AC-10	LICITAÇÕES 1	24.000 BTUs
AC-11	TRIBUTAÇÃO	18.000 BTUs
AC-12	RECURSOS HUM.	18.000 BTUs
AC-13	LICITAÇÕES 3	12.000 BTUs
AC-14	LICITAÇÕES 2	18.000 BTUs
AC-15	SAGUÃO TERREO	30.000 BTUs
PAVIMENTO SUPERIOR		
AC-16	GABINETE DO PRÉF.	24.000 BTUs
AC-17	CHEFE DO GAB.	12.000 BTUs
AC-18	RECEPÇÃO GAB.	24.000 BTUs
AC-19	SECRETÁRIO GAB.	18.000 BTUs
AC-20	C. P. D.	24.000 BTUs
AC-21	HALL	18.000 BTUs
AC-22	REUNIÕES	12.000 BTUs
AC-23	IMPRESSA 1	12.000 BTUs
AC-24	IMPRESSA 2	12.000 BTUs
AC-25	IMPRESSA 3	12.000 BTUs
AC-26	DEP. JURÍDICO 1	24.000 BTUs
AC-27	SERVIDOR	12.000 BTUs
AC-28	SAGUÃO SUPERIOR	30.000 BTUs
AC-29	AUDITORIA	18.000 BTUs
AC-30	DEP. JURÍDICO 2	12.000 BTUs
AC-31	FINANÇAS	18.000 BTUs
AC-32	ARQUIVO	12.000 BTUs
AC-33	CONVÊNIOS	24.000 BTUs
AC-34	AUDITÓRIO	30.000 BTUs



PROJETO ARQUITETÔNICO
(APARELHOS DE AR-CONDICIONADO)

ASSUNTO - REFORMA E CONCLUSÃO DO PAÇO MUNICIPAL
 LOCAL - RUA ADHEMAR DE BARROS, Nº 600 - QUADRA 53 - LOTES 09, CENTRO - BASTOS / SP
 PROPRIETÁRIA - PREFEITURA MUNICIPAL DE BASTOS
 CNPJ: 45.547.403/0001-93
 ESCALA - INDICADAS

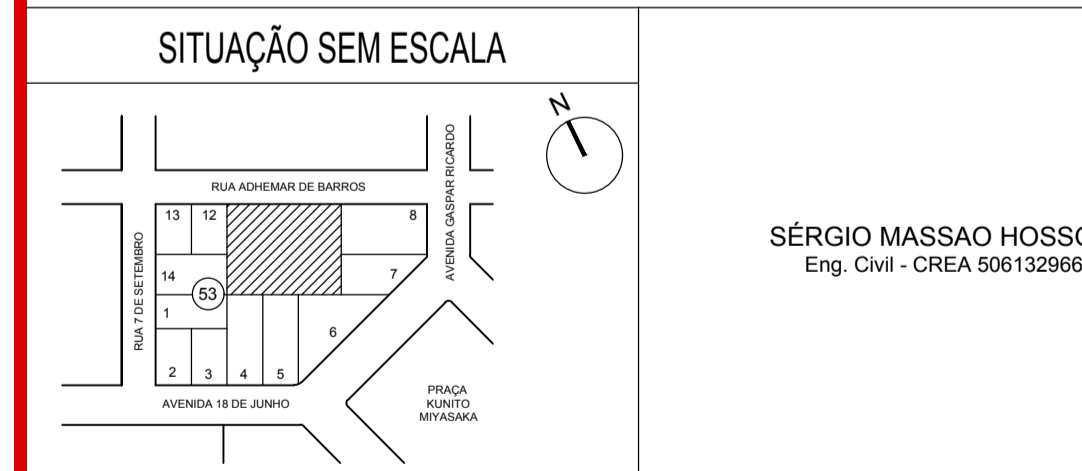

QUADRO DE ÁREAS

TERRENO	2.640,00m²
TÉRREO	918,90m²
SUPERIOR	918,90m²
ABRIGO AUTOMÓVEIS	92,40m²
W.C. FESTAS / DEPOSITO	20,52m²
TOTAL DA CONSTRUÇÃO	1.950,72m²

SÉRGIO MASSAO HOSSOY
Eng. Civil - CREA 50613296/7

ARQ. DANIEL MESSIAS DOS SANTOS
Assist. Sec. Municipal de Planejamento

MANOEL IRONIDES ROSA
Prefeito Municipal