



FORMA DO TÉRREO - PILARES, VIGAS E LAJES
ESCALA 1:50

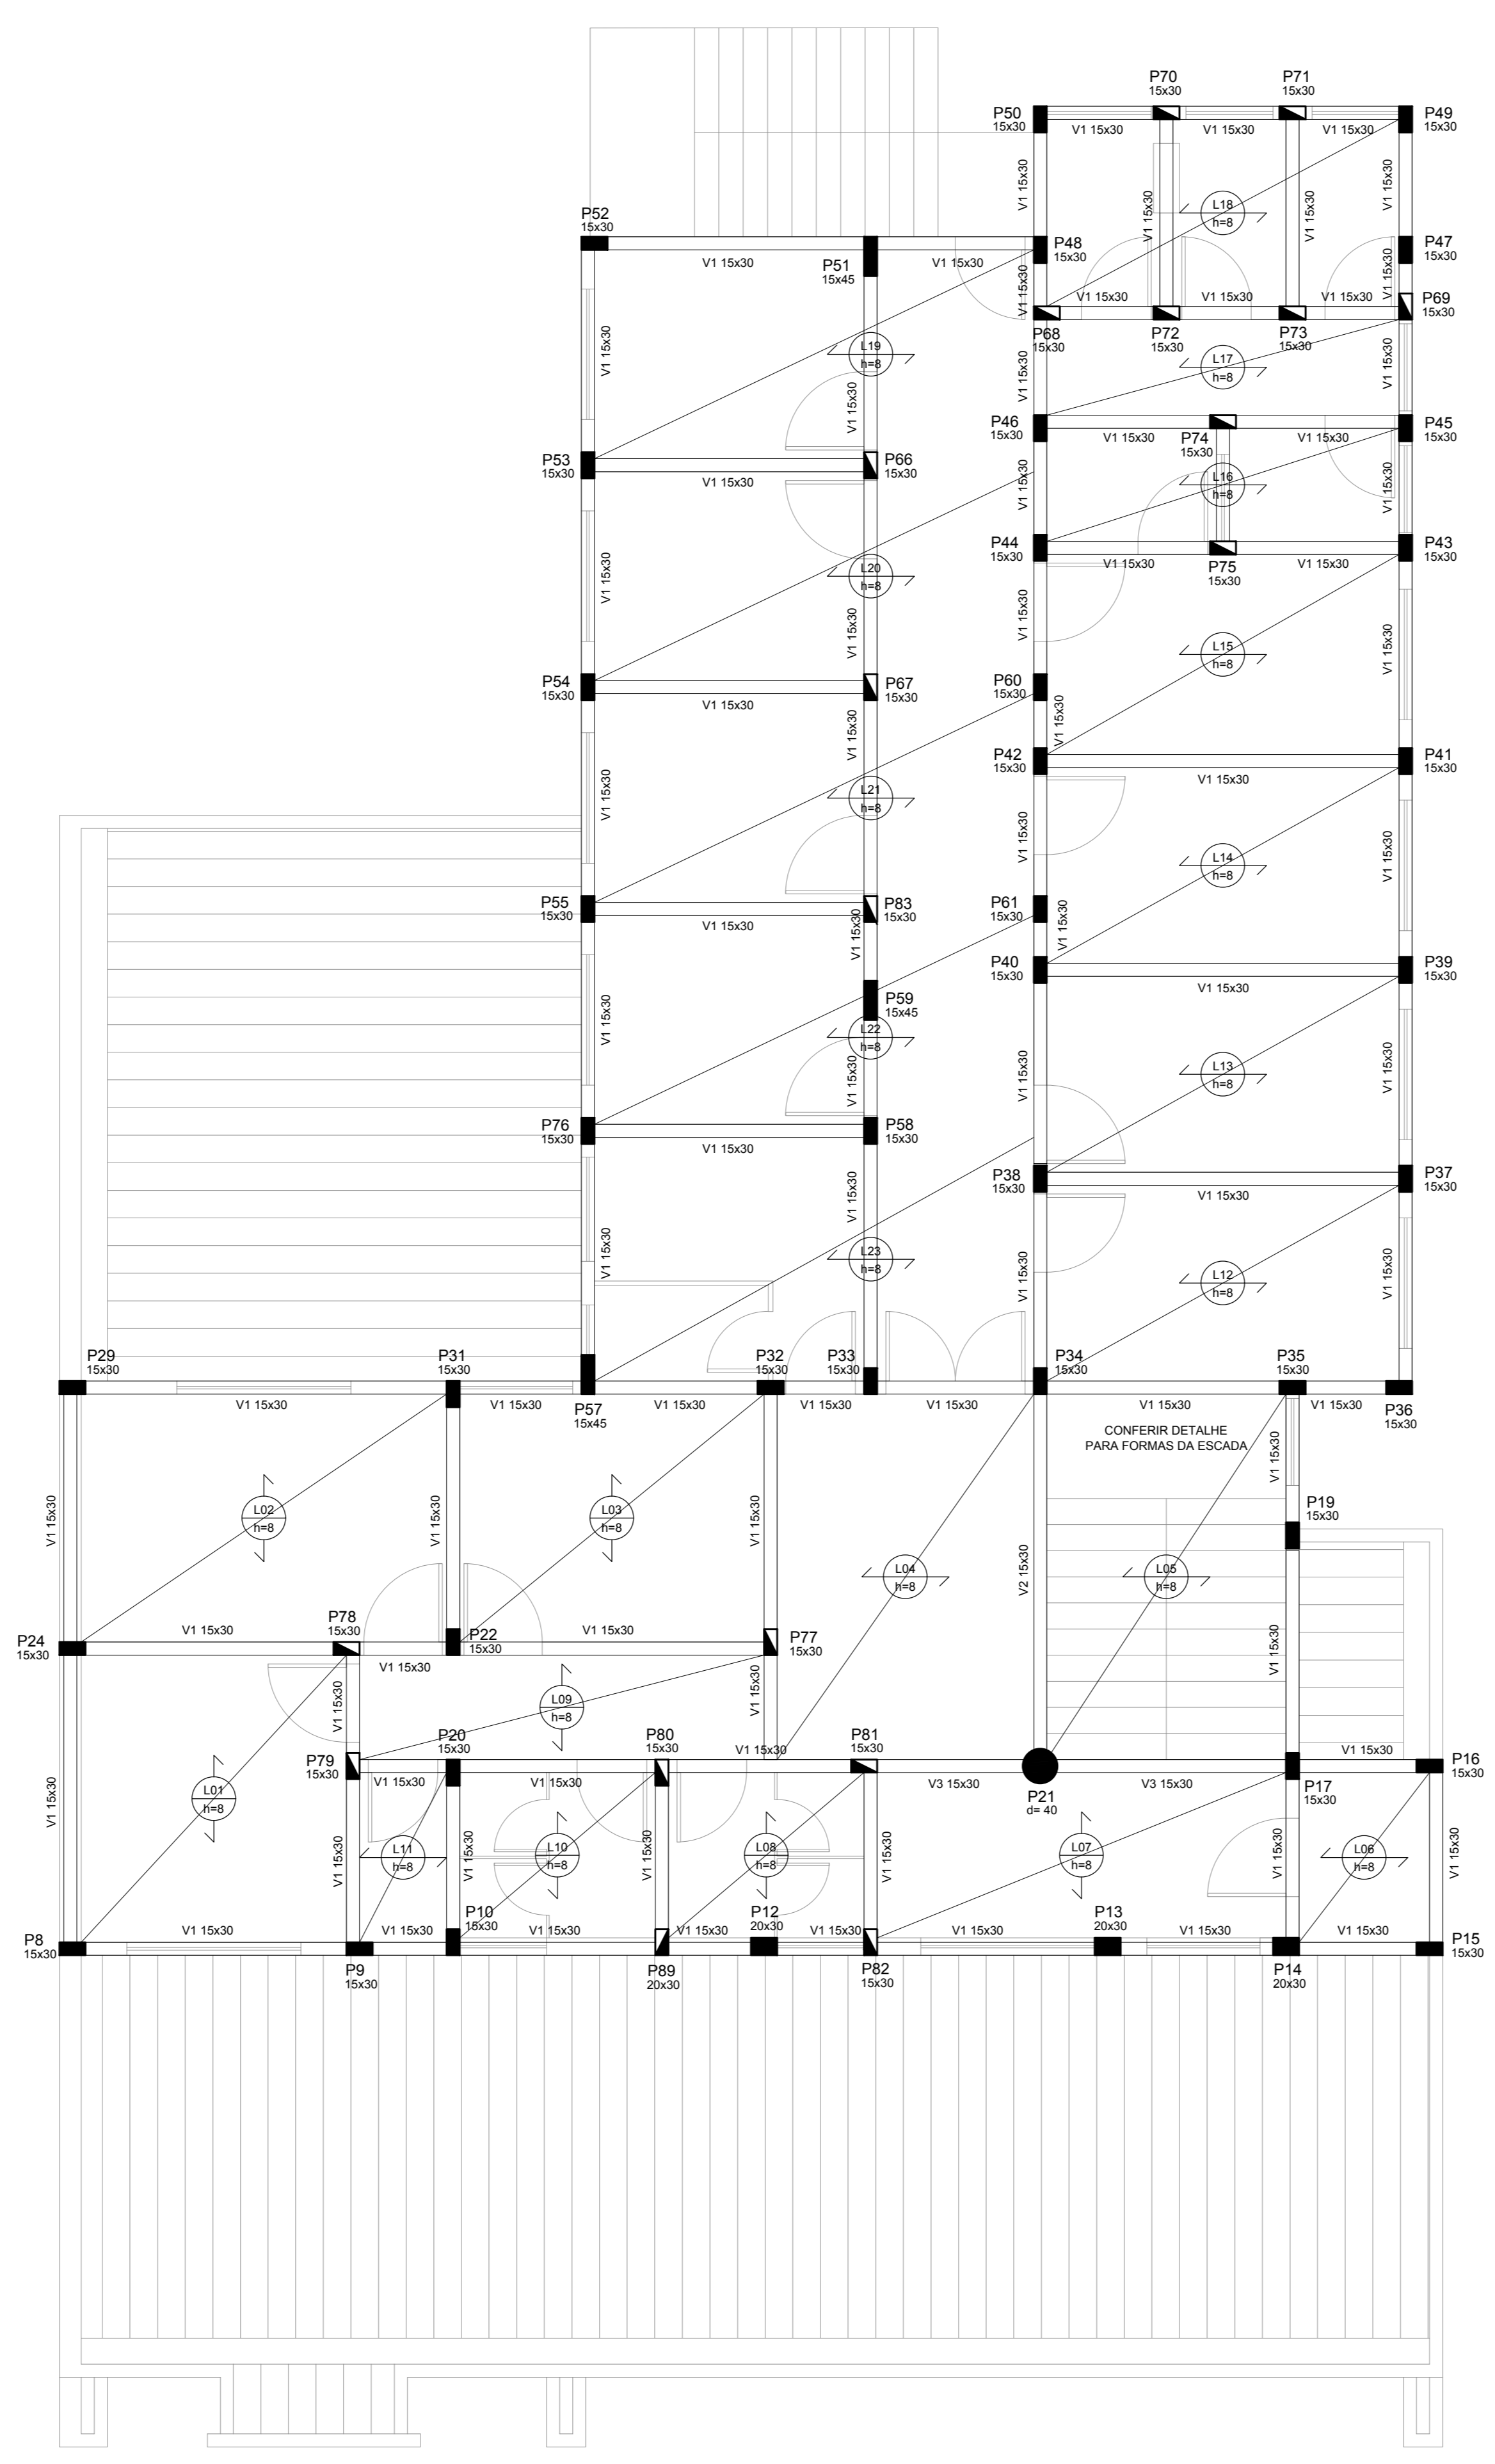

FORMA DO SUPERIOR - PILARES, VIGAS E LAJES
ESCALA 1:50

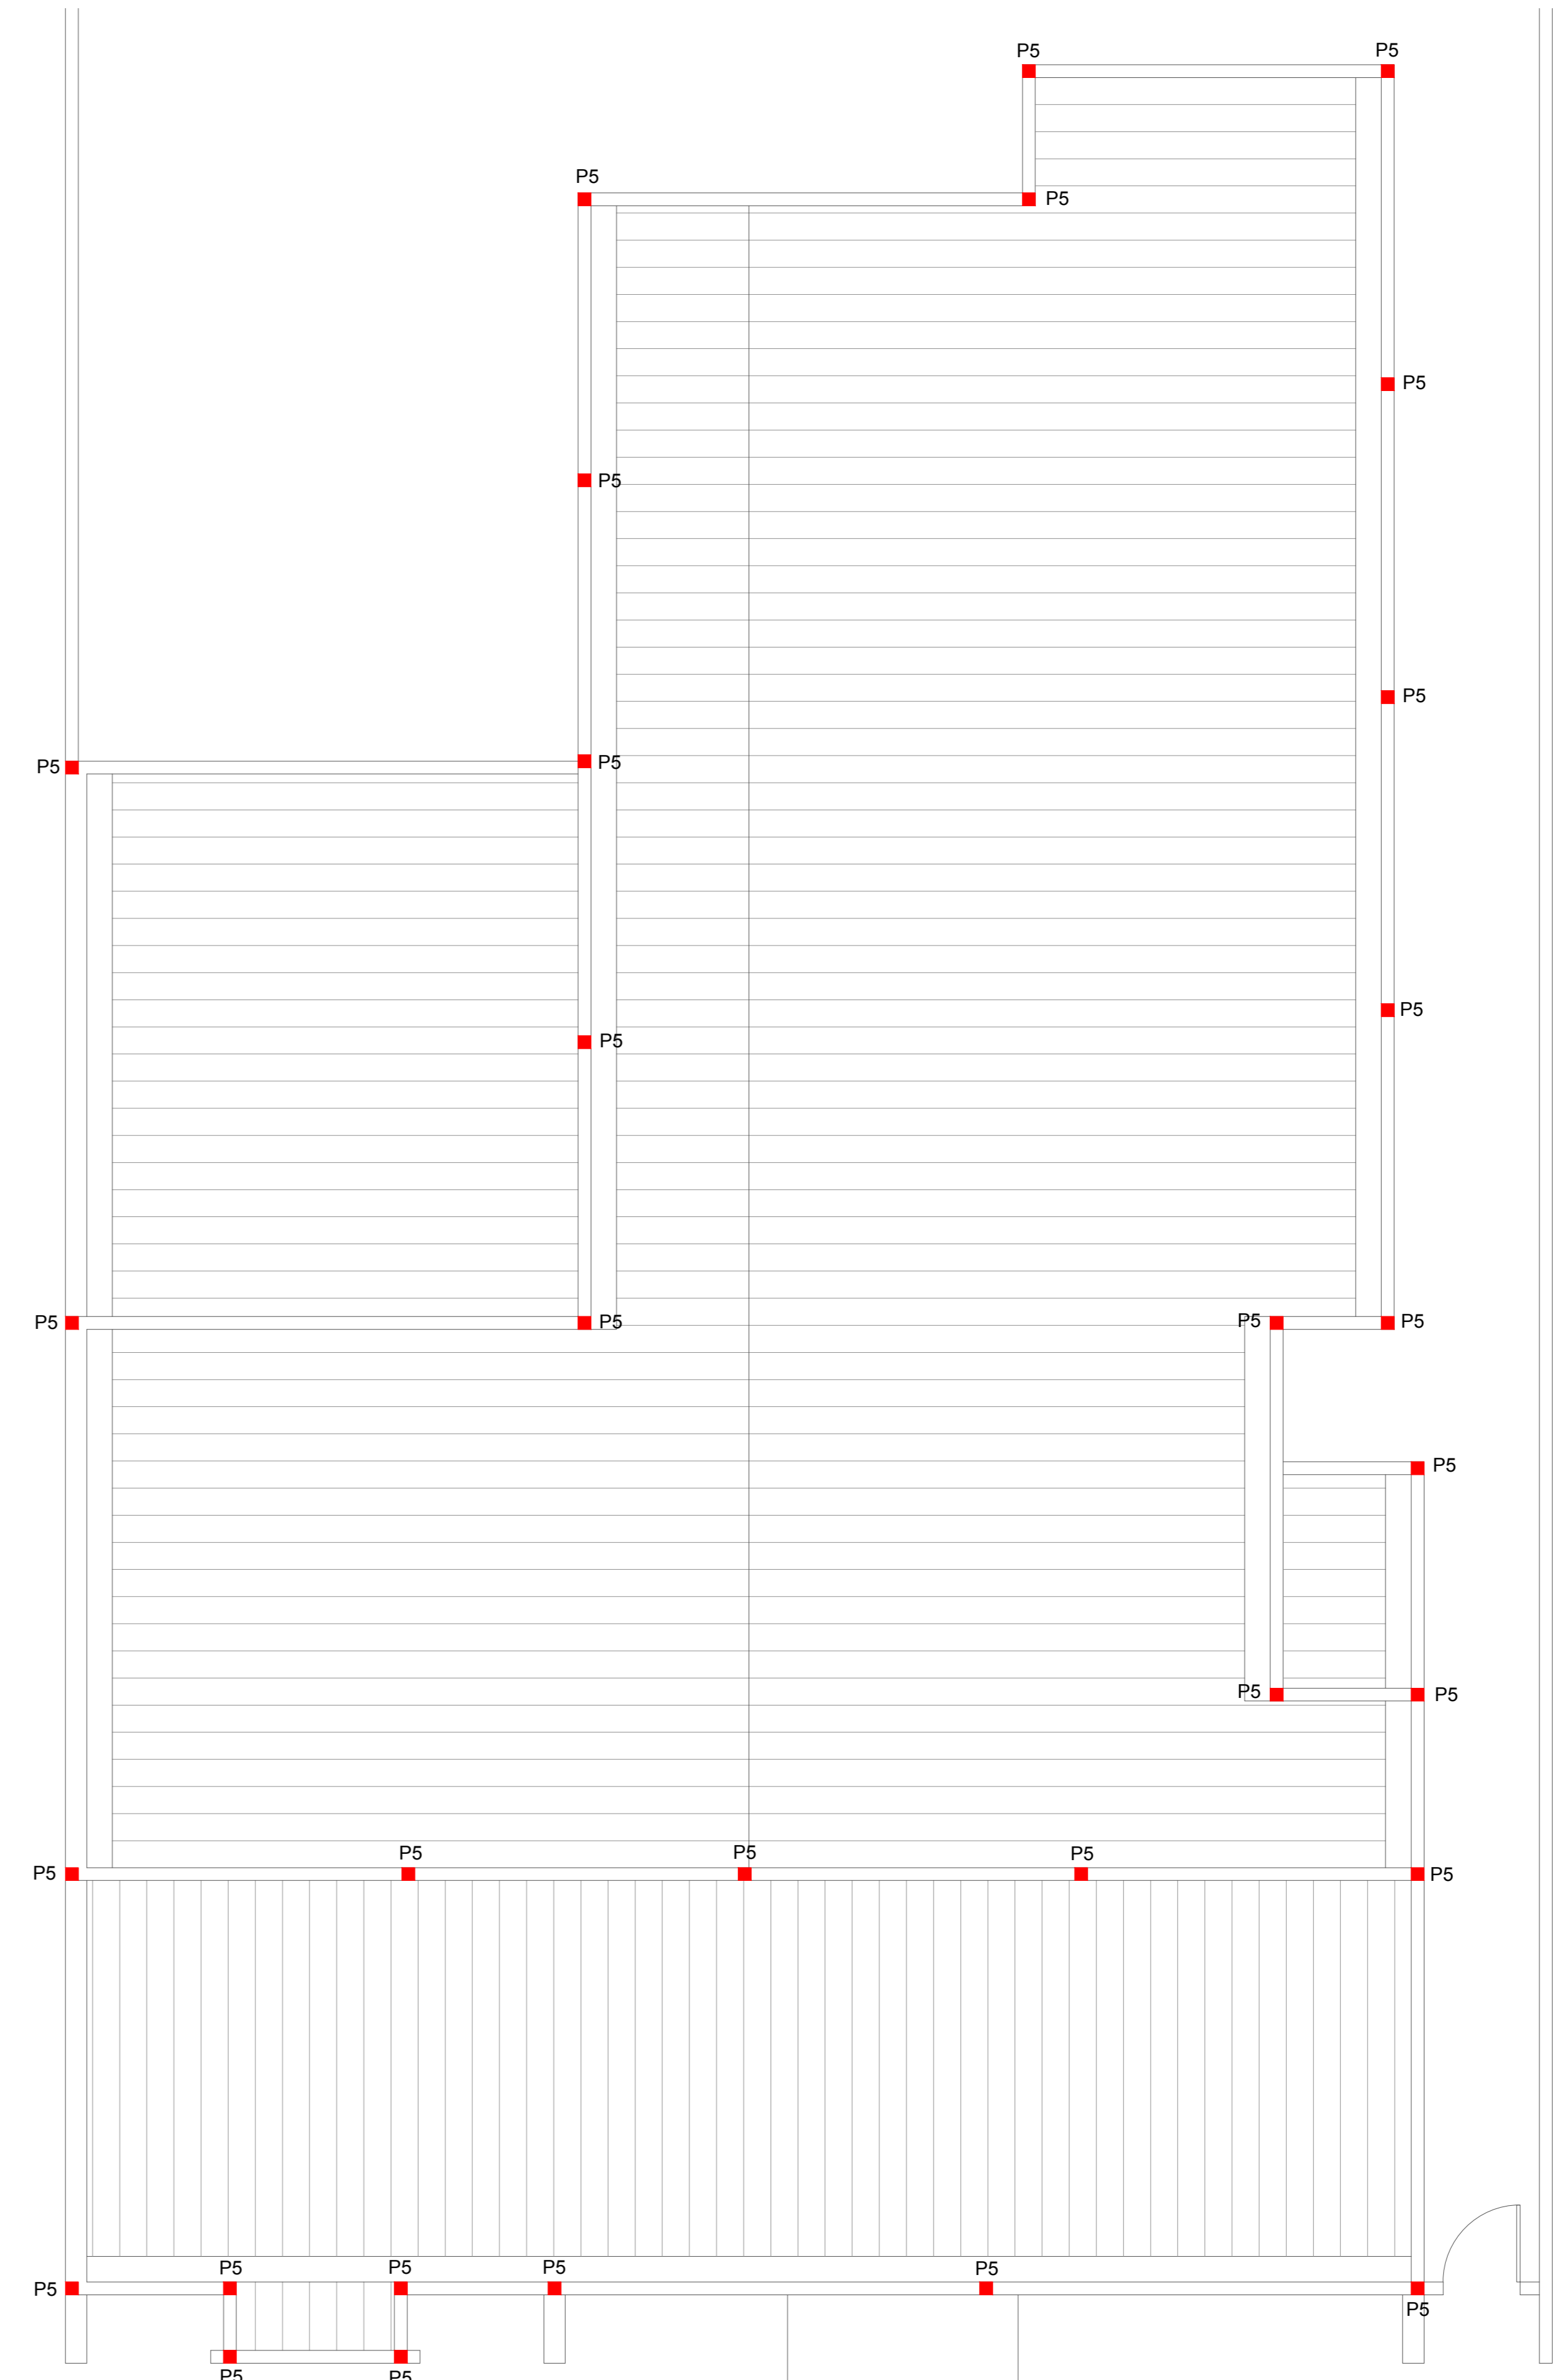


FORMA DOS PILARES DA PLATIBANDA
ESCALA 1:50

OBS.: TODAS AS PLATIBANDAS TERÃO
ALTURA DE 1,20m A PARTIR DA LAJE

LEGENDA

- PILARES QUE CONTINUAM
- ▣ PILARES QUE MORREM
- PILARES CIRCULARES QUE CONTINUAM
- PILARES CIRCULARES QUE MORREM

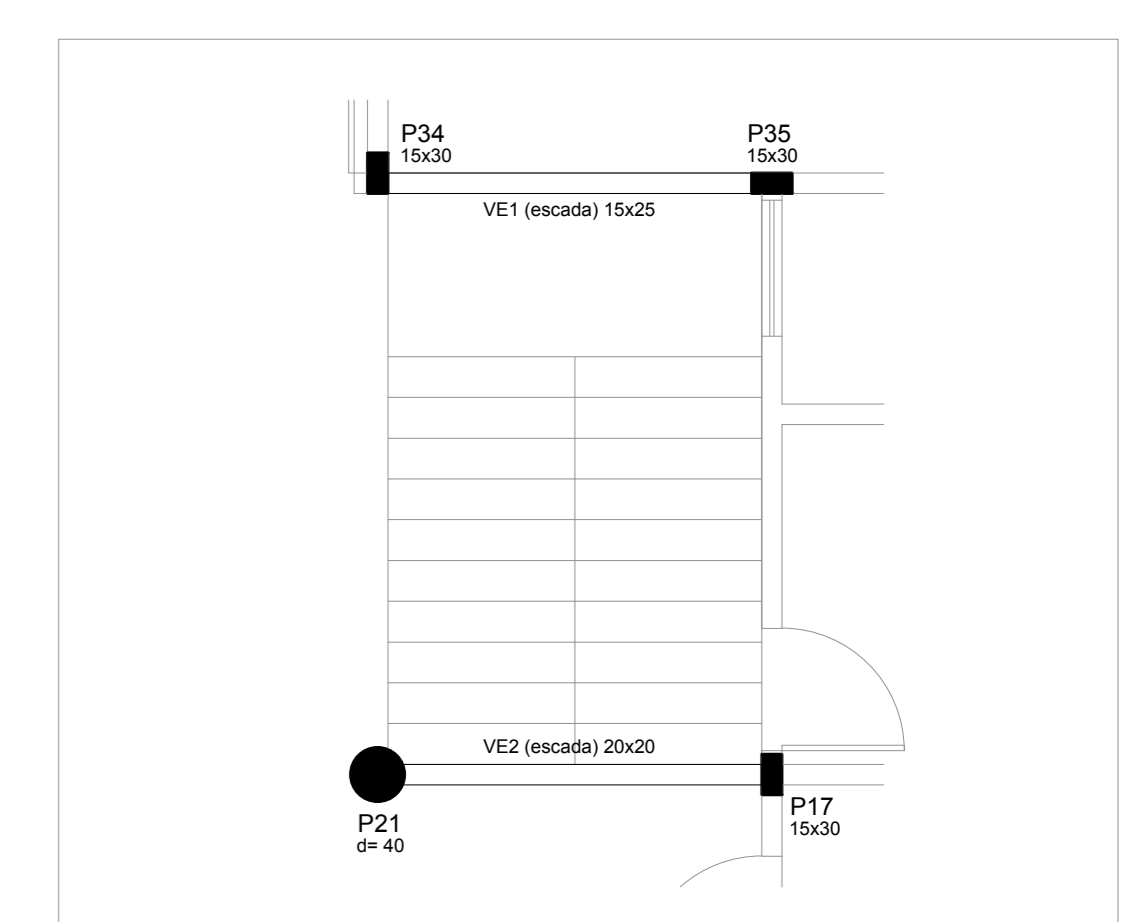

FORMA DOS PILARES E VIGAS ESCADA INTERNA
ESCALA 1:50

PROJETO ESTRUTURAL
(FORMAS - PILARES, VIGAS E LAJES)

FOLHA
05

ASSUNTO - CONSTRUÇÃO DE UNIDADE DE ATENÇÃO ESPECIALIZADA EM SAÚDE
 LOCAL - RUA 7 DE SETEMBRO - QUADRA 24 - LOTES 7, 8 E 9 - CENTRO - BASTOS/SP
 PROPRIETÁRIA - PREFEITURA MUNICIPAL DE BASTOS
 ESCALA - INDICADAS

SITUAÇÃO SEM ESCALA

Prop: **PREFEITURA MUNICIPAL DE BASTOS**
CNPJ: 45.547.403/0001-93

WILLIAN DOS SANTOS SILVA
Arquiteto e Urbanista - CAA/SP 29465-9
RRT Nº 9175170

ARQ. DANIEL MESSIAS DOS SANTOS
Arquit. Soc. Municipal de Planejamento

AMANDA RAMOS BERTI GUILHEN CALVO
Secretária Municipal de Saúde de Bastos

QUADRO DE ÁREAS	
TERRENO	1.440,00m²
ÁREA CONSTRUIDA (UBF)	318,88m²
A CONSTRUIR	562,39m²
TOTAL DA CONSTRUÇÃO	881,27m²
ÁREA LIVRE	558,73m²
TAXA DE OCUPAÇÃO	62,62%

PREFEITURA MUNICIPAL DE BASTOS
Rua Ademar de Barros, 515 - Telefone: (14) 3478-9600 - Centro
Bastos/SP - CEP 17890-000 - email: planejamento@bastos.sp.gov.br