


ESGOTO PAV. TÉRREO
ESCALA 1/50

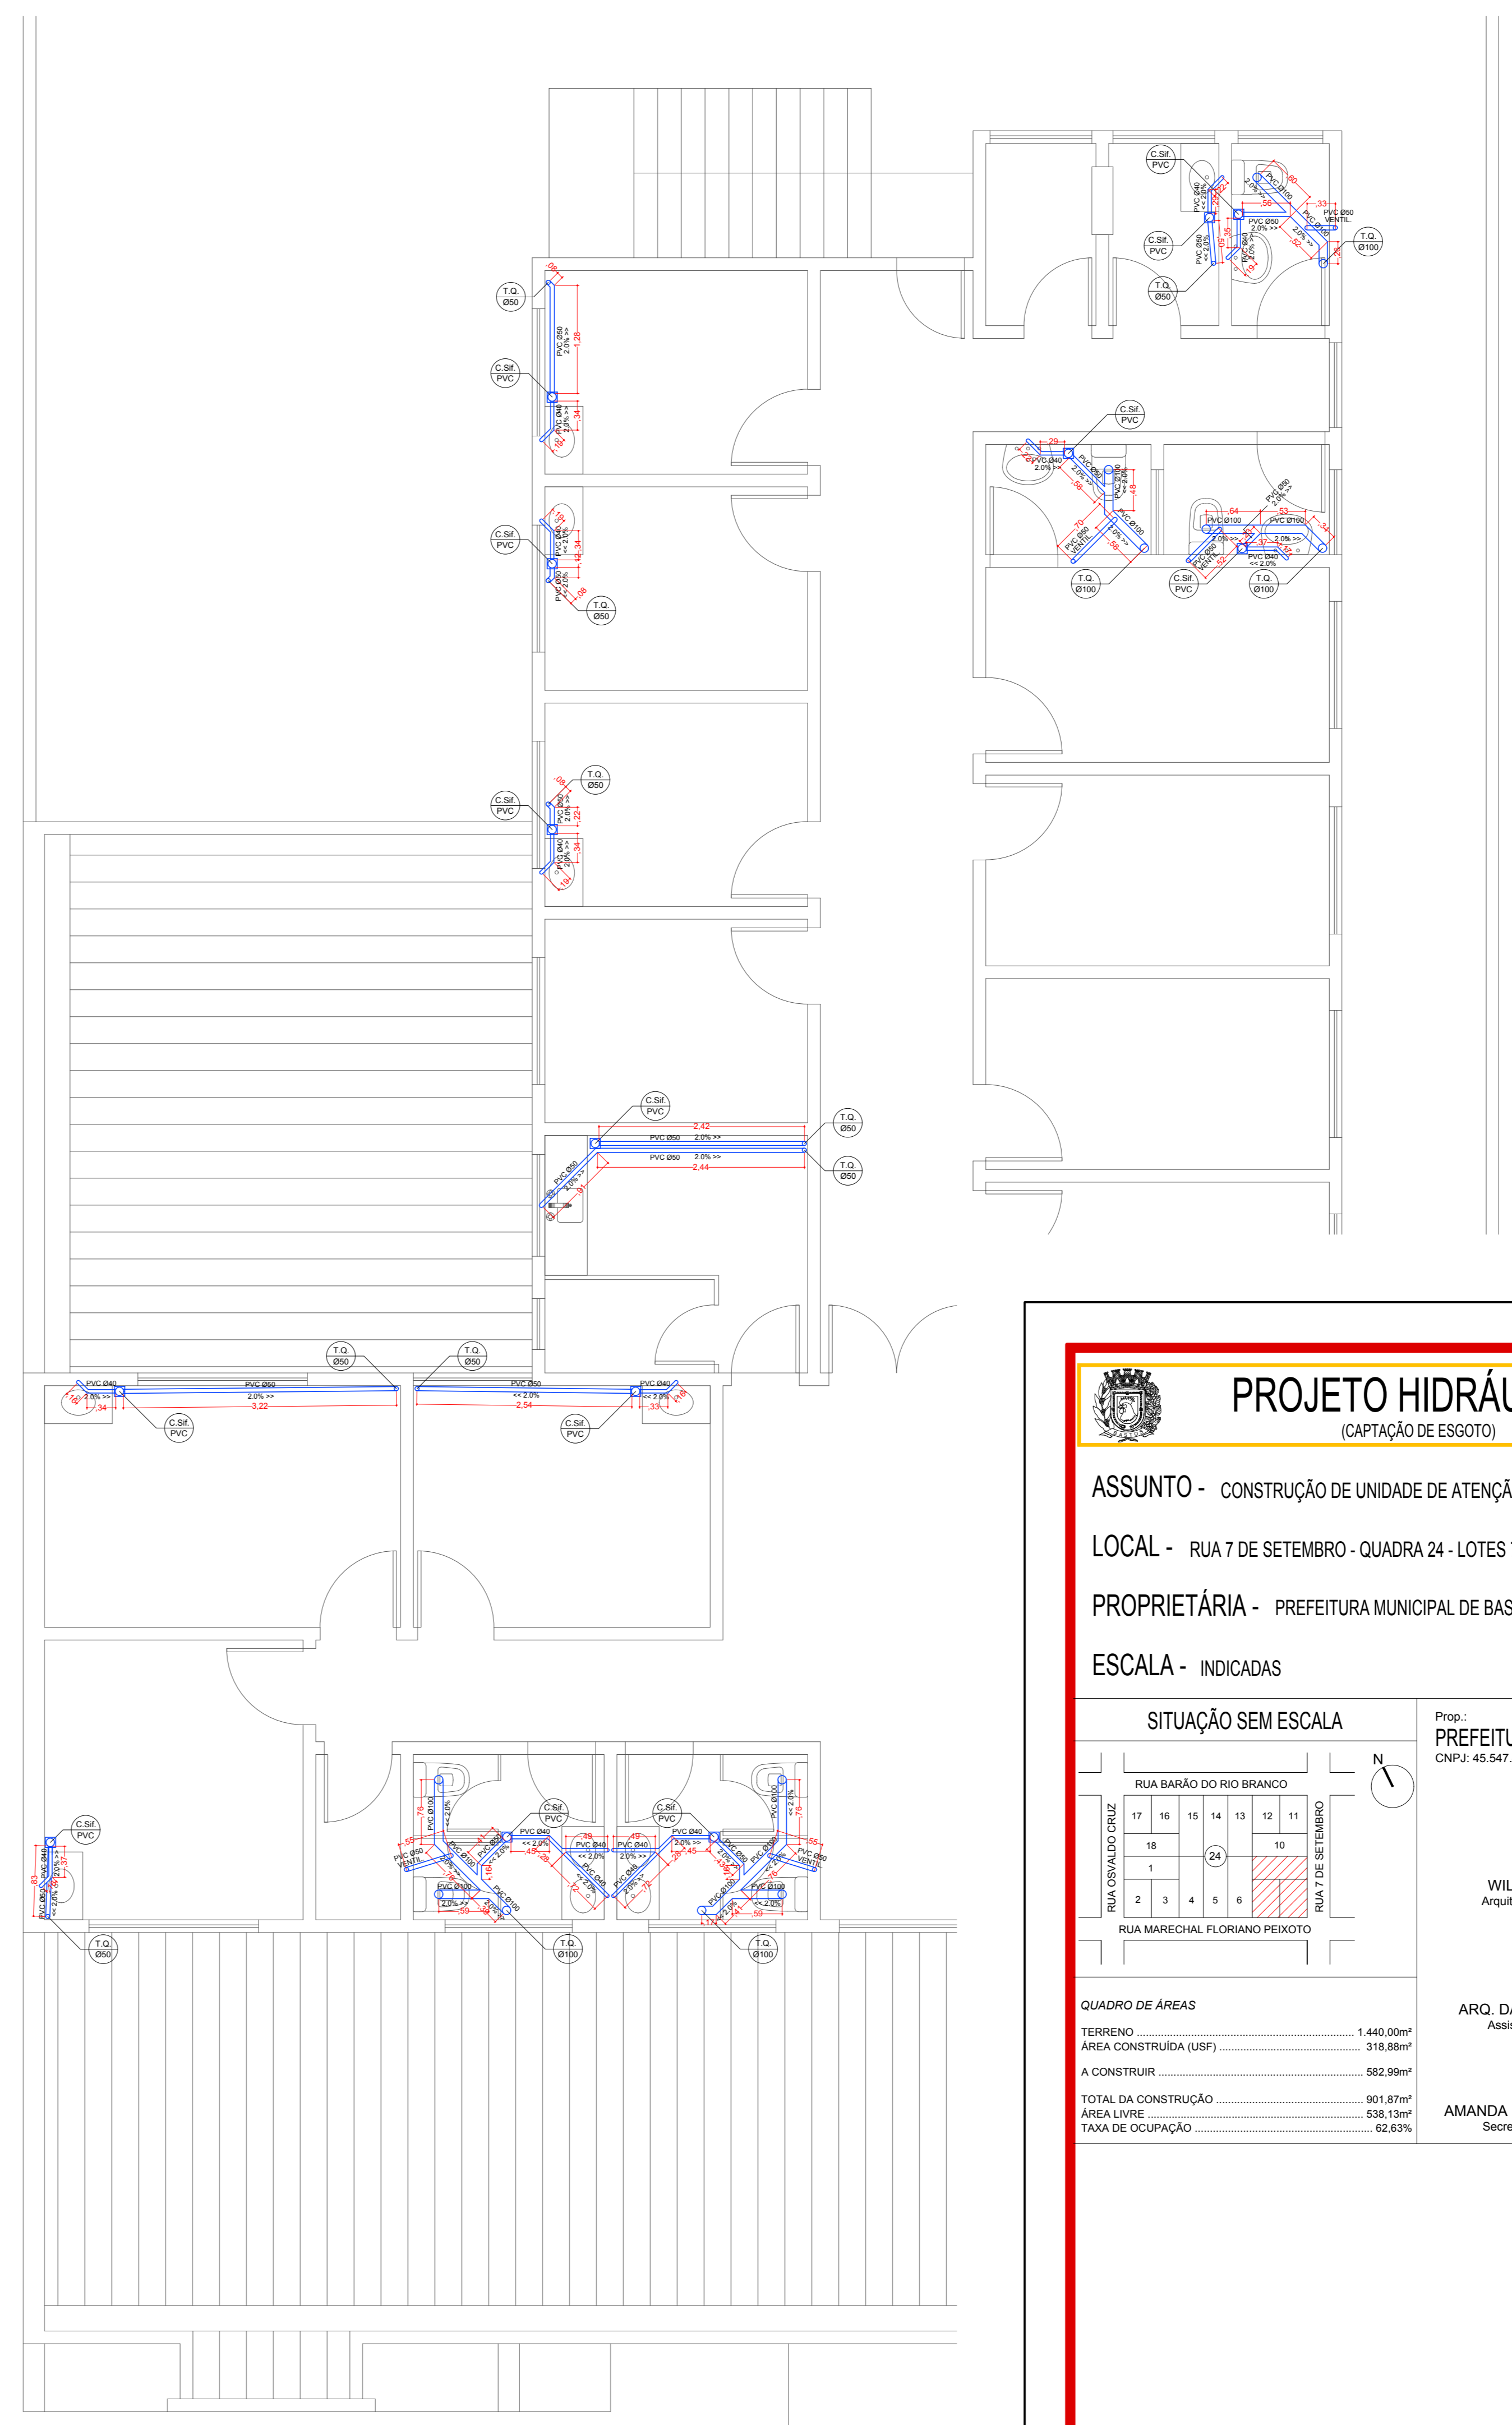

ESGOTO PAV. SUPERIOR
ESCALA 1/50

PROJETO HIDRÁULICO

(CAPTAÇÃO DE ESGOTO)

FOLHA
10

ASSUNTO - CONSTRUÇÃO DE UNIDADE DE ATENÇÃO ESPECIALIZADA EM SAÚDE

LOCAL - RUA 7 DE SETEMBRO - QUADRA 24 - LOTES 7, 8 E 9 - CENTRO - BASTOS/SP

PROPRIETÁRIA - PREFEITURA MUNICIPAL DE BASTOS

ESCALA - INDICADAS

SITUAÇÃO SEM ESCALA

Proj: **PREFEITURA MUNICIPAL DE BASTOS**
CNPJ: 46.947.403/0001-03

WILLIAN DOS SANTOS SILVA
Arquiteto e Urbanista - CAUB/SP 224952-9
RÉG. Nº 175170

ARO DANIEL MESSIAS DOS SANTOS
Assist. Téc. Municipal de Planejamento

AMANDA RAMOS BERTI GUILHEN CALVO
Secretária Municipal de Saúde de Bastos

| | |
|------------------------|------------------------|
| QUADRO DE ÁREAS | |
| TERRENO | 1.443,20m ² |
| ÁREA CONSTRUÍDA (USF) | 318,88m ² |
| A CONSTRUIR | 562,99m ² |
| TOTAL DA CONSTRUÇÃO | 901,87m ² |
| ÁREA LIVRE | 538,33m ² |
| TAXA DE OCUPAÇÃO | 62,63% |

PREFEITURA MUNICIPAL DE BASTOS

Rua Ademar de Barros, 515 - Telefone (14) 3478-8803 - Centro
Bastos/SP - CEP 17900-000 - e-mail: planamemo@bastos.sp.gov.br