


SANITÁRIO TIPO - FUNCIONÁRIOS
 (02 NO PAV. TÉRREO E 02 NO PAV. SUPERIOR)
 ESCALA 1:50

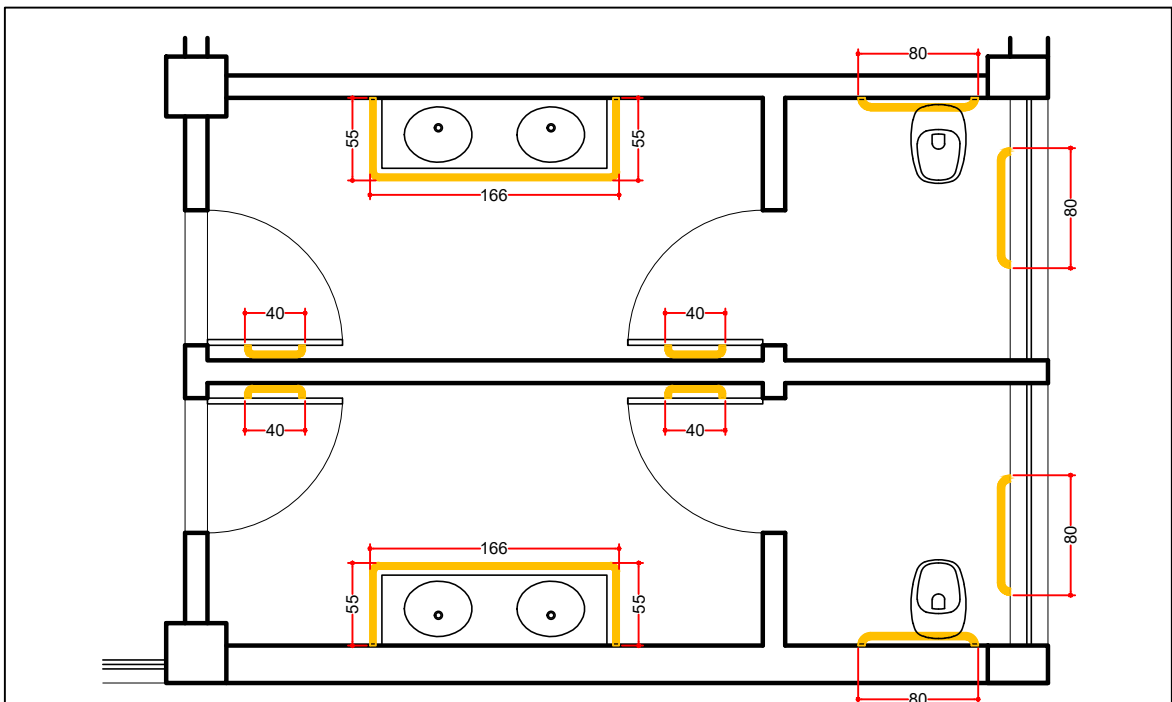

SANITÁRIOS P/ PÚBLICO
 (PAVIMENTO TÉRREO)
 ESCALA 1:50