


PERFIS ALUM.  
25 x 10 mm


PERFIS ALUM.  
25 x 10 mm

BALCÃO

LICITAÇÕES / COMPRAS  
ESCALA 1:50

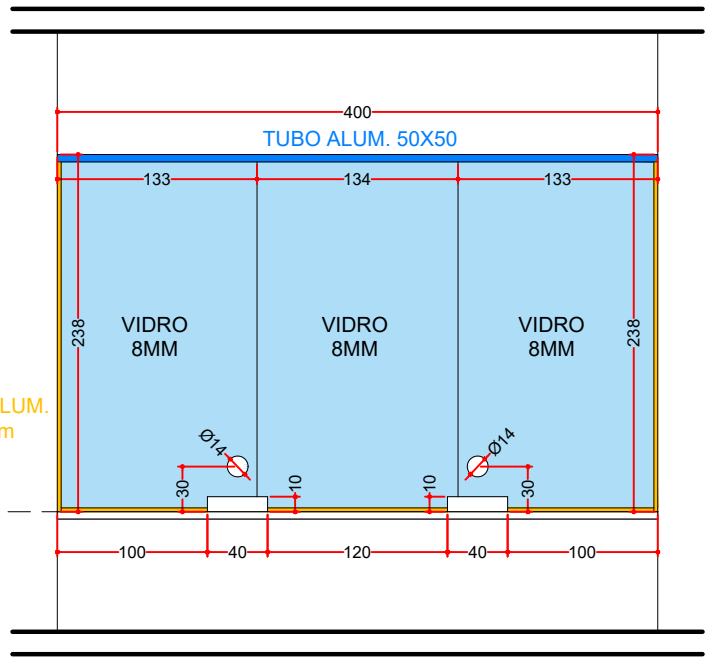

TRIBUTAÇÃO  
ESCALA 1:50

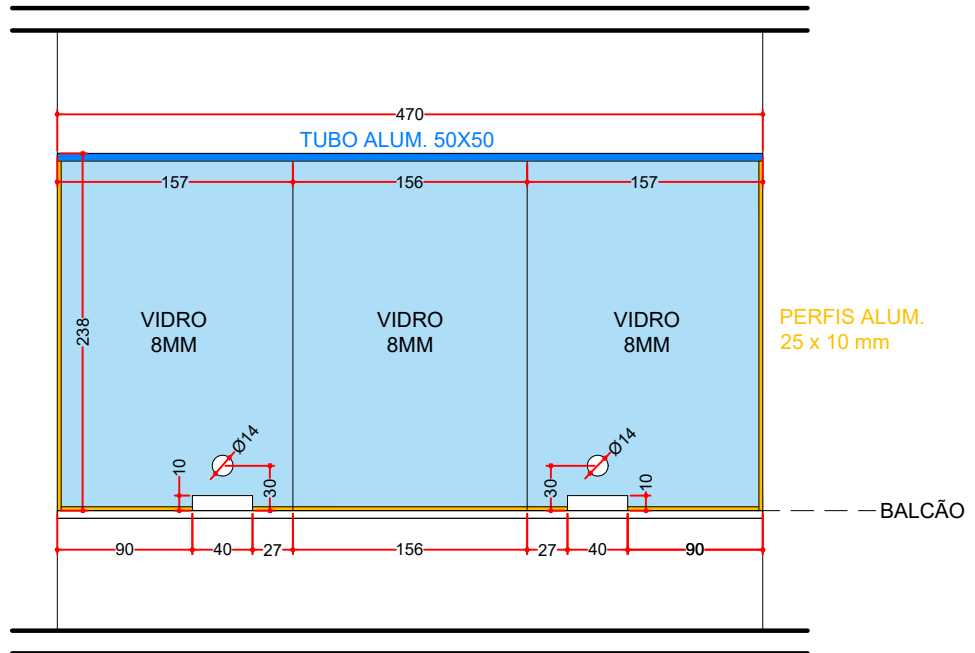

PERFIS ALUM.  
25 x 10 mm

BALCÃO

FISCALIZAÇÃO  
ESCALA 1:50