
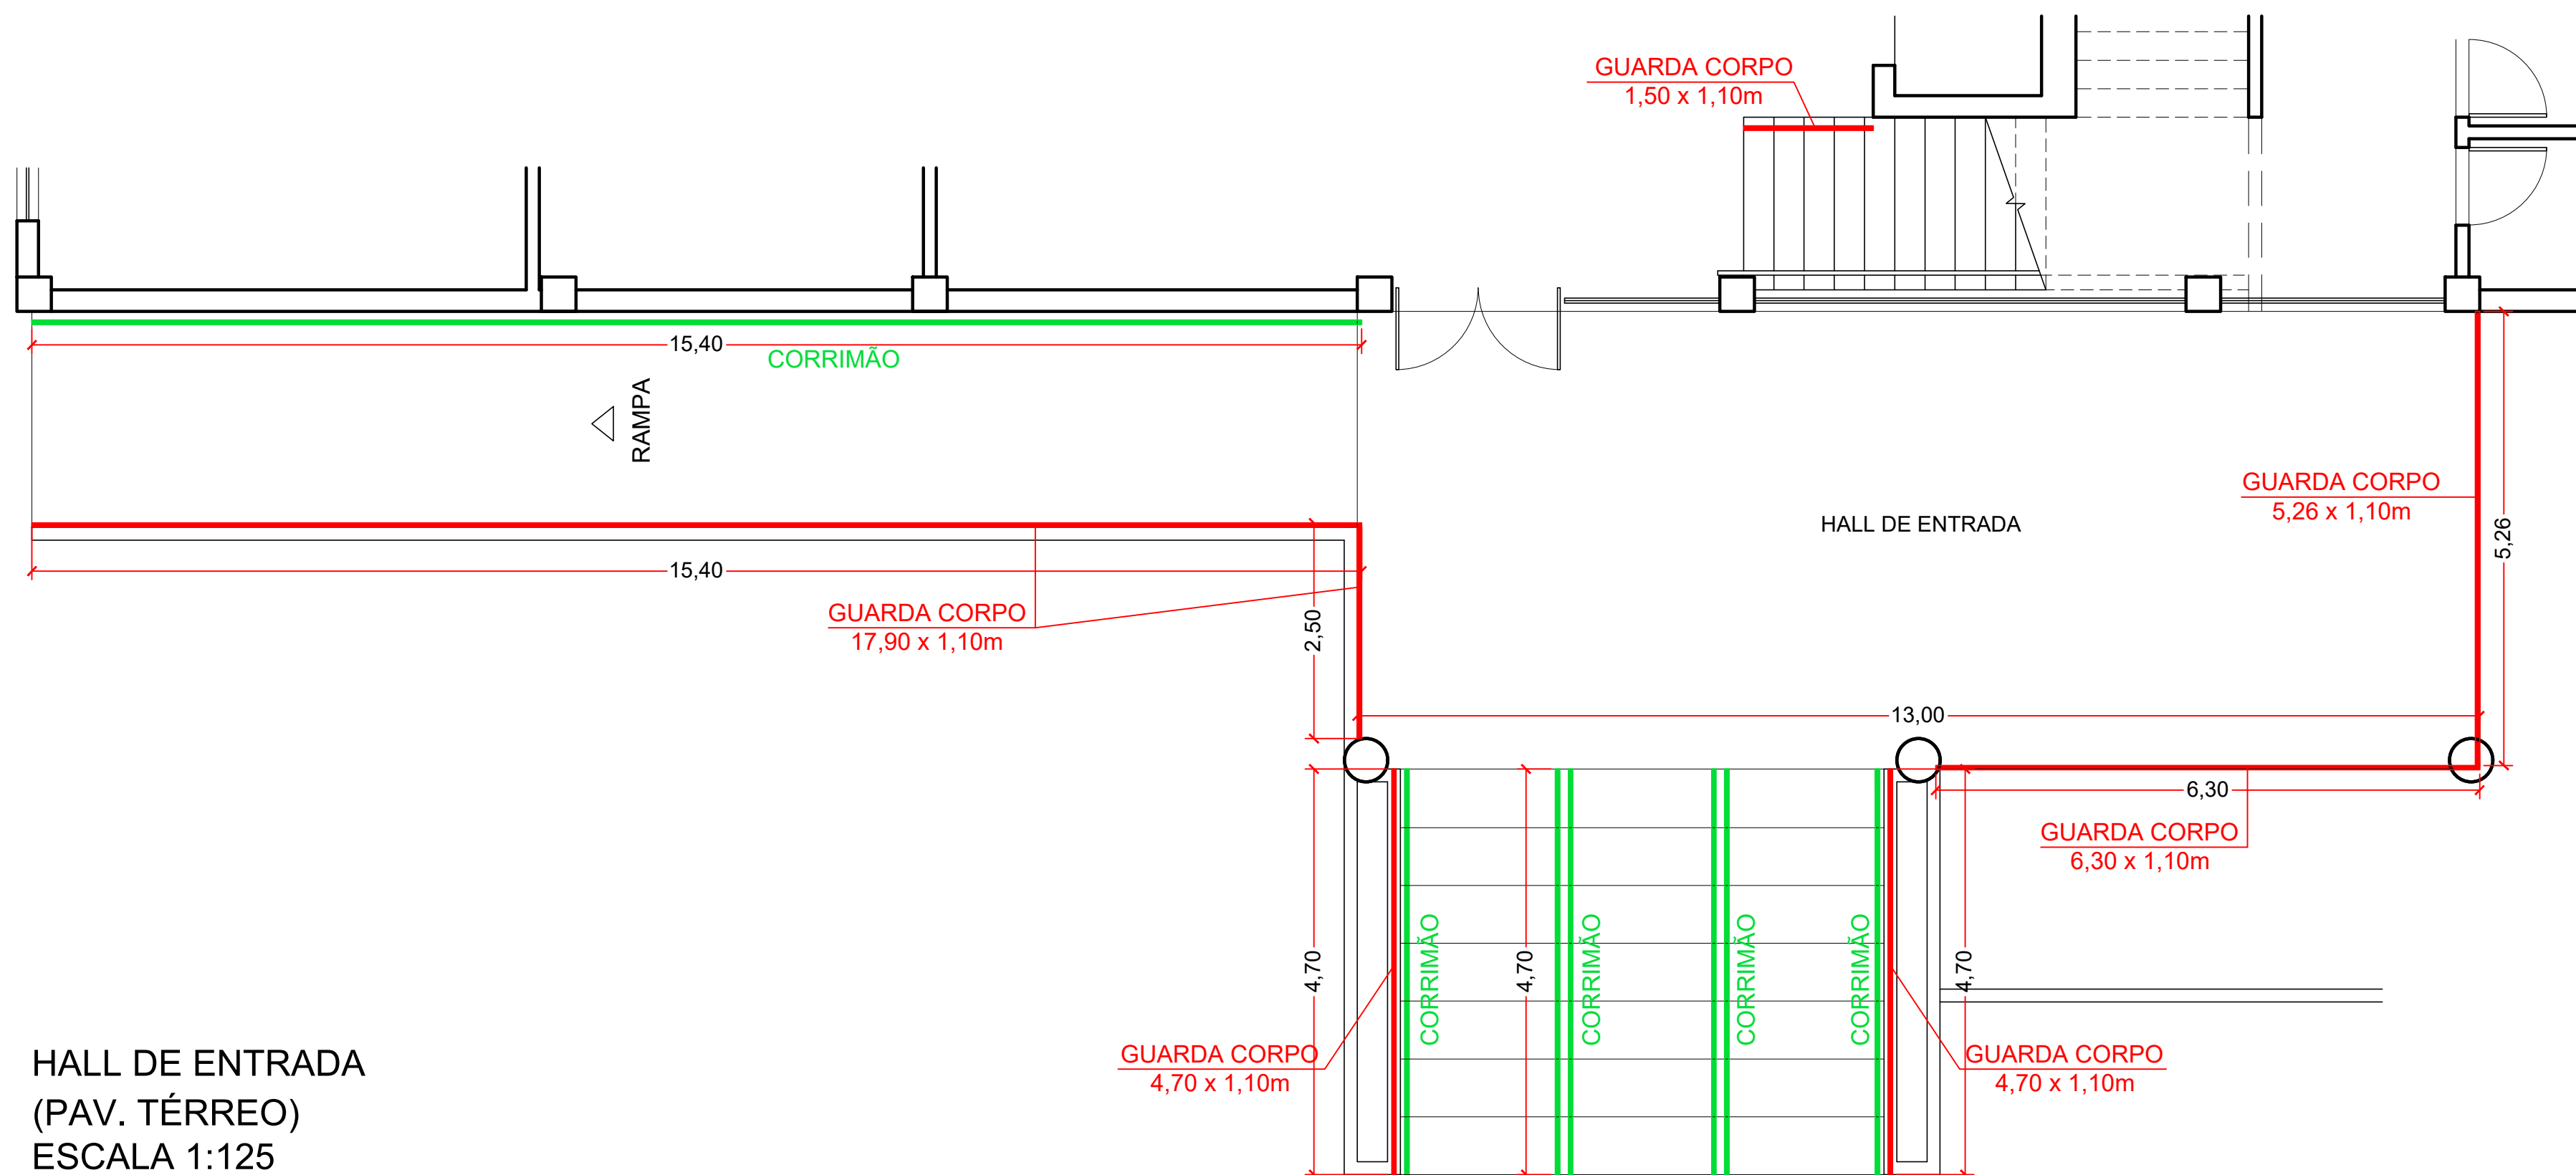


ESCADA INTERNA - FUNCIONÁRIOS  
(PAV. TÉRREO)  
ESCALA 1:125

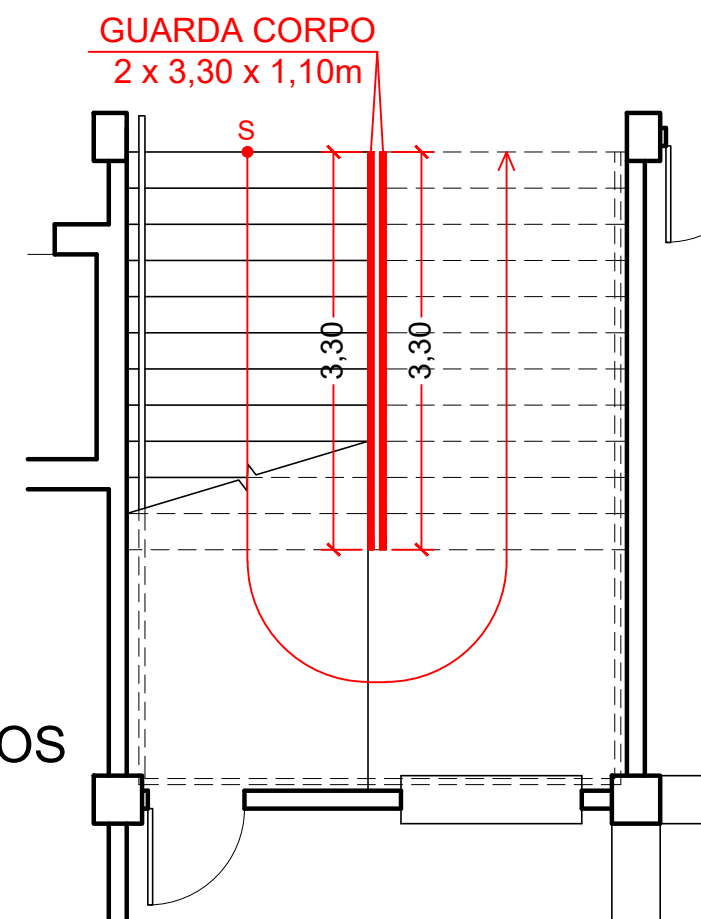

HALL DE ENTRADA  
(PAV. TÉRREO)  
ESCALA 1:125