


PLANTA ÁGUA FRIA BANH. FEMININO
ESCALA 1:50

PLANTA ÁGUA FRIA BANH. MASCULINO
ESCALA 1:50

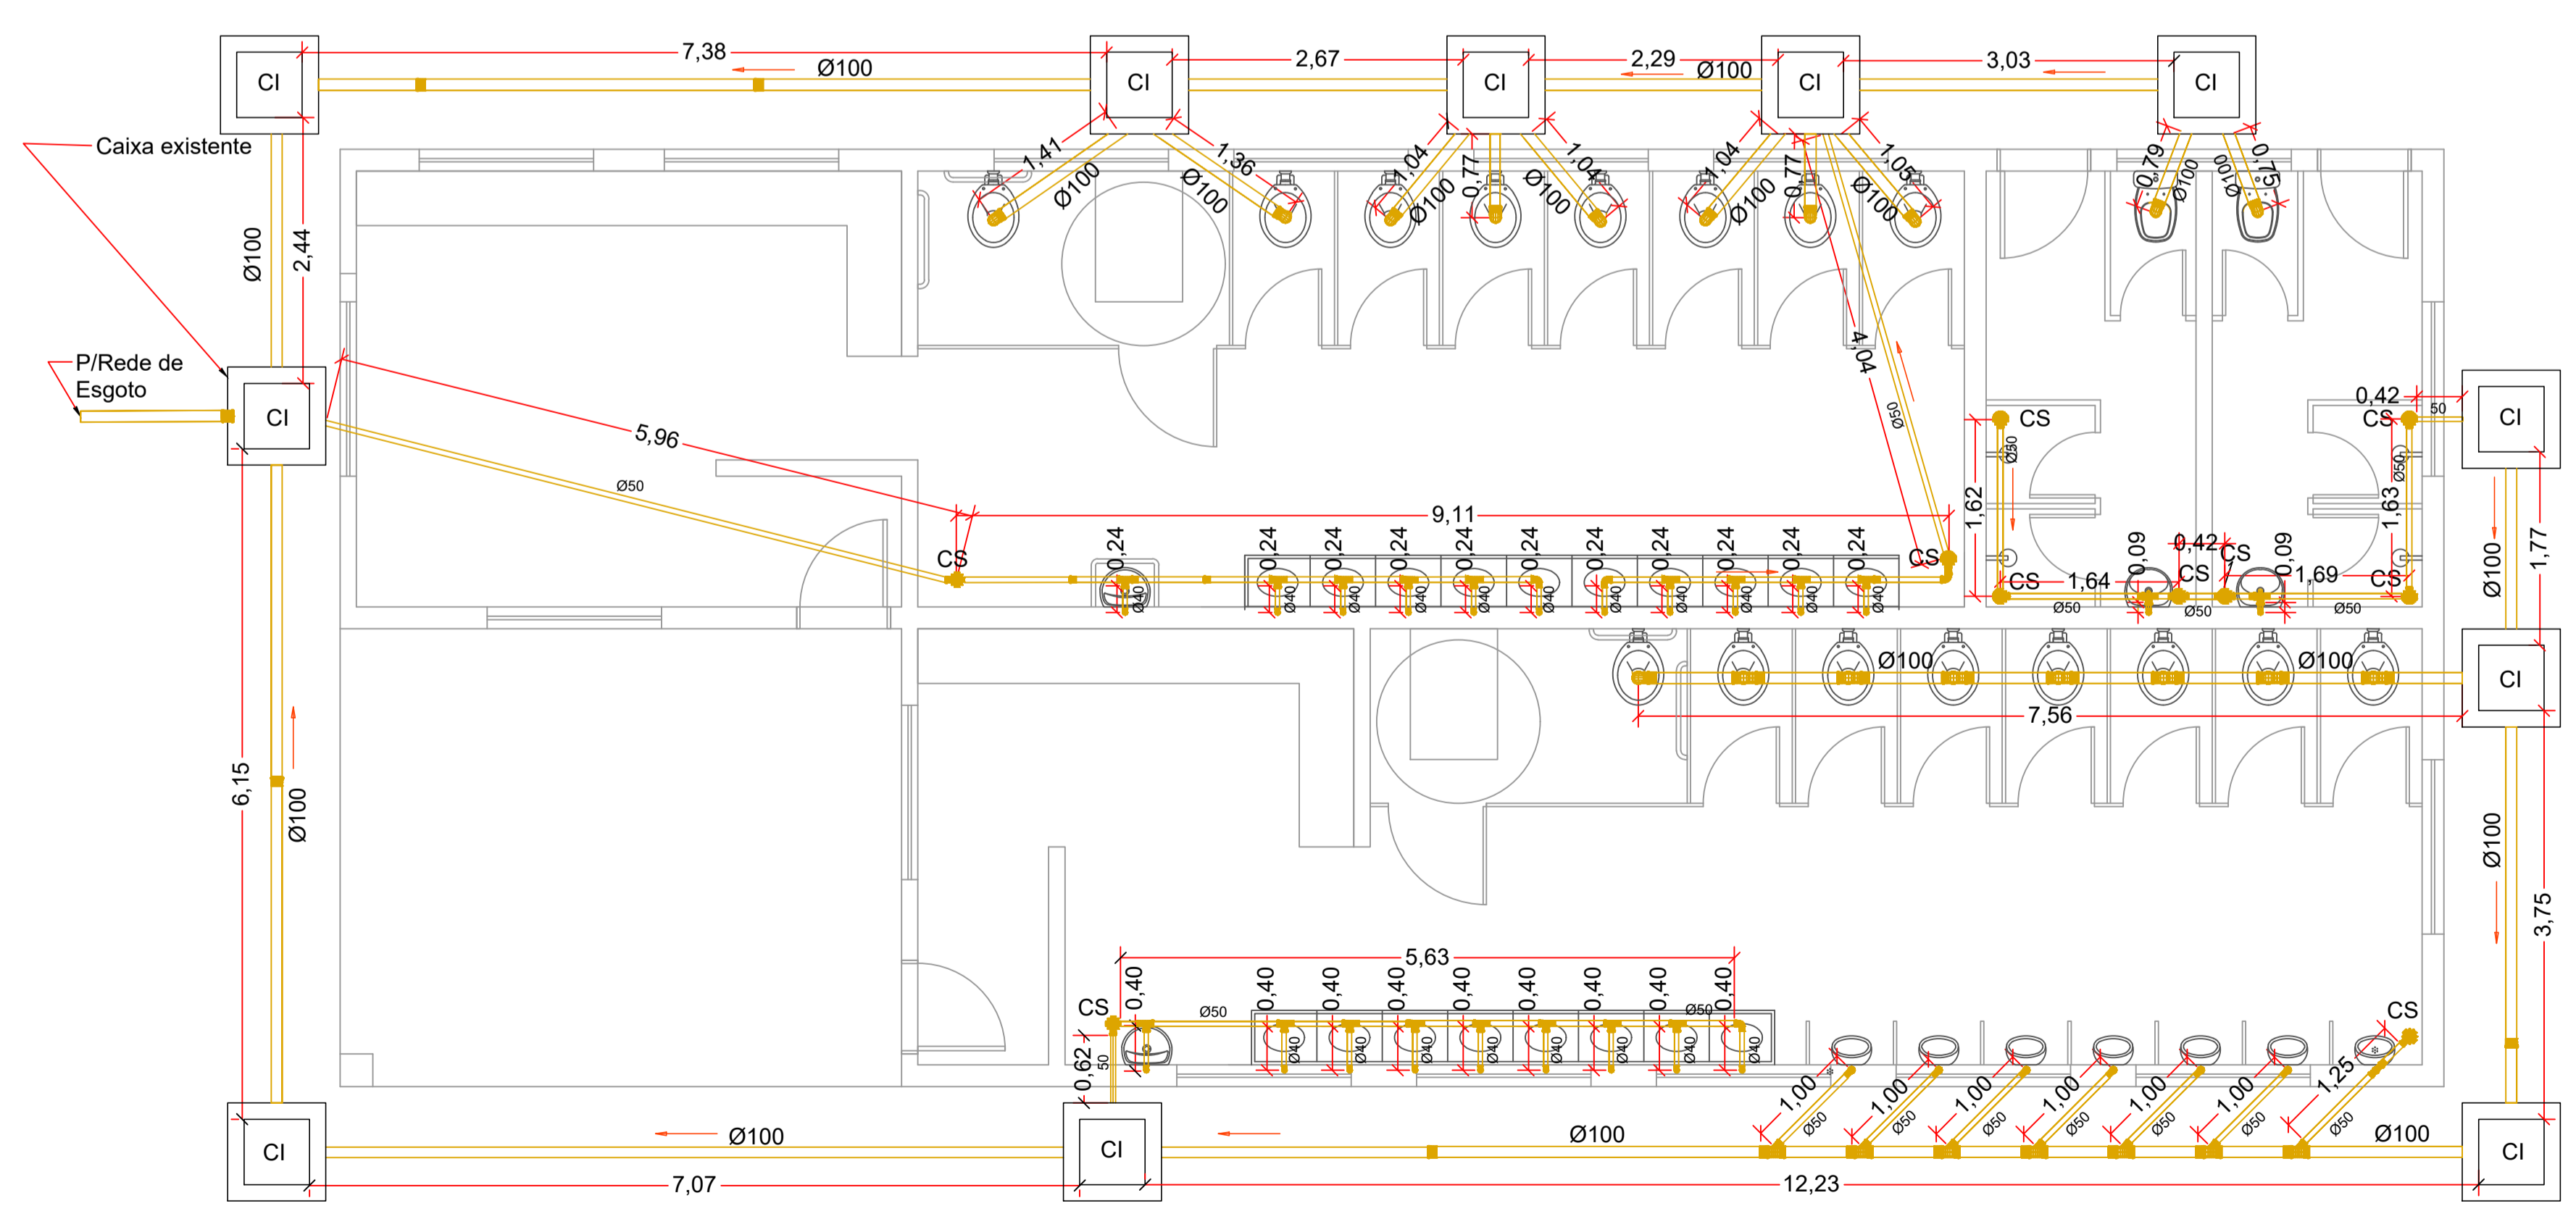

PLANTA REDE DE ESGOTO
ESCALA 1:50

- LEGENDA**
- RG -Registro de gaveta
 - RP -Registro de pressão
 - LV -Ponto de água lavatório
 - MC -Ponto de água mictório
 - CH -Ponto de água chuveiro
 - VD -Válvula de descarga
 - CS -Caixa sifonada
 - RL -Ralo

PROJETO HIDRÁULICO

FOLHA
03

ASSUNTO - REFORMA DO RECINTO DE EXPOSIÇÕES
KISSUKE WATANABE

LOCAL - VIA DE ACESSO WAGNER DOS REIS FERREIRA - BASTOS/SP

PROPRIETÁRIA - PREFEITURA MUNICIPAL DE BASTOS
CNPJ: 45.547.403/0001-93

ESCALA - INDICADAS

SITUAÇÃO SEM ESCALA

SÉRGIO MASSAO HOSSOYA
Eng. Civil - CREA 50813296/67
ART-261072/30011421545

ENG. RODRIGO ALEXANDRO MURJIA
Assist. Secr. Municipal de Planejamento

MANOEL IRONIDES ROSA
Prefeito Municipal

QUADRO DE ÁREAS

PAVILHÃO DE EXPOSIÇÕES	4.629,24m ²
BANHEIROS	165,98m ²
TOTAL DA REFORMA	4.795,22m²

PREFEITURA MUNICIPAL DE BASTOS
Rua Adhemar de Barros, 600 - Telefone (14) 3478-9803 - Centro
Bastos/SP - CEP 17690-000 - email: planejamento@bastos.sp.gov.br