




PLANTA A CONSTRUIR / A DEMOLIR  
ESCALA 1/100

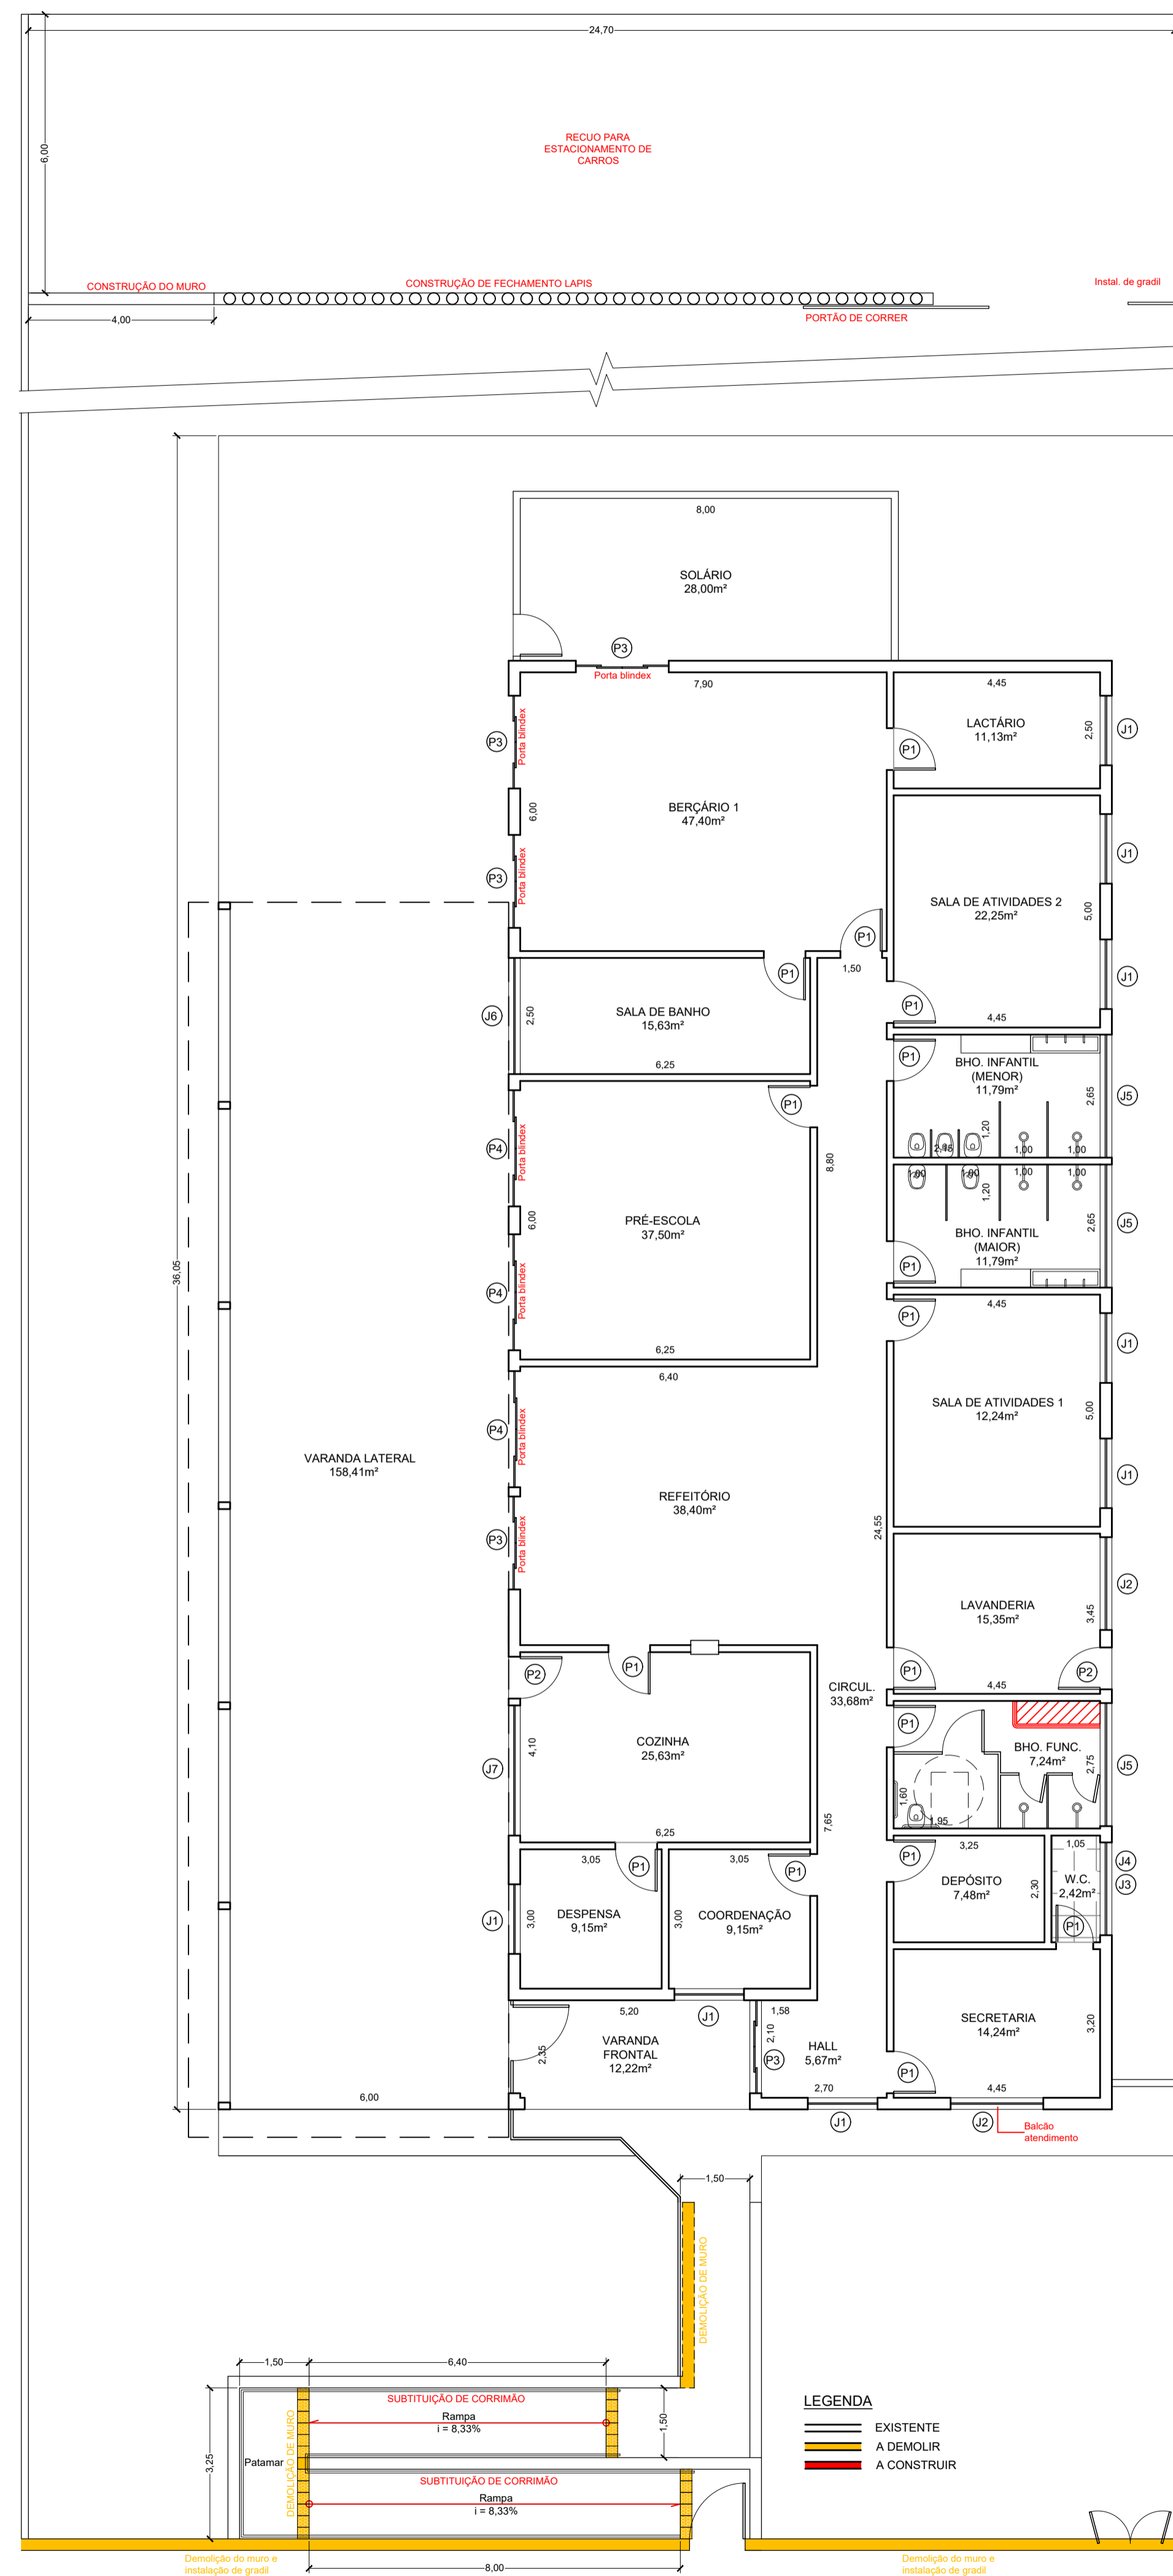


PLANTA A CONSTRUIR / A DEMOLIR  
ESCALA 1/100

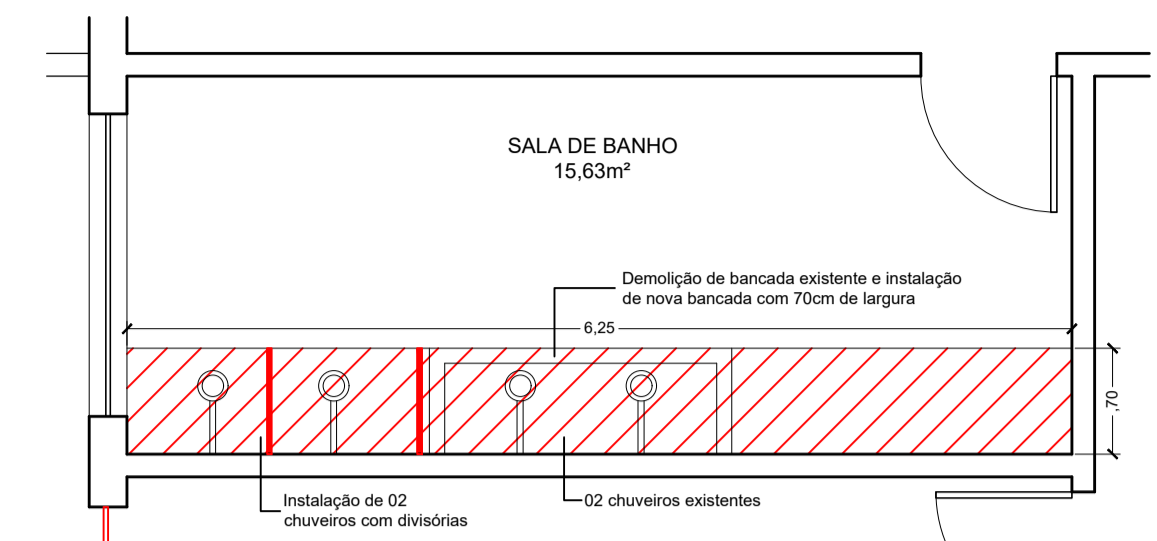

DETALHE SALA DE BANHO  
ESCALA 1/50

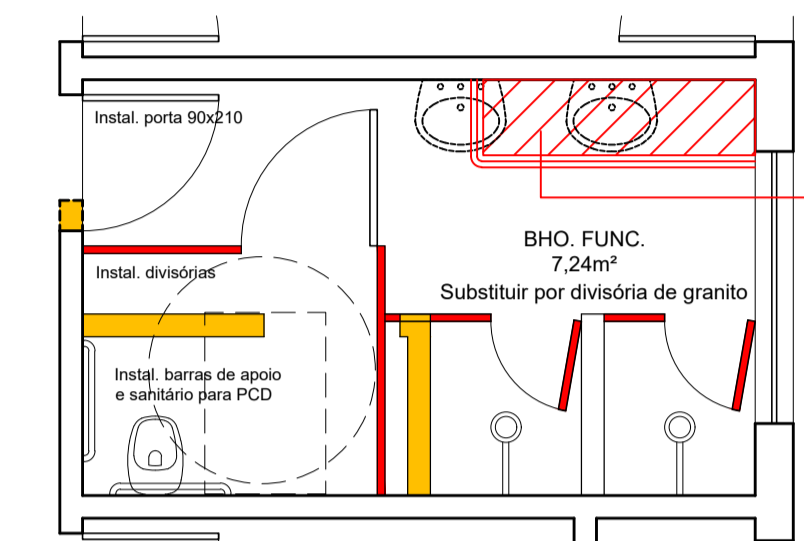

DETALHE BANHEIRO FUNCIONÁRIOS  
ESCALA 1/50

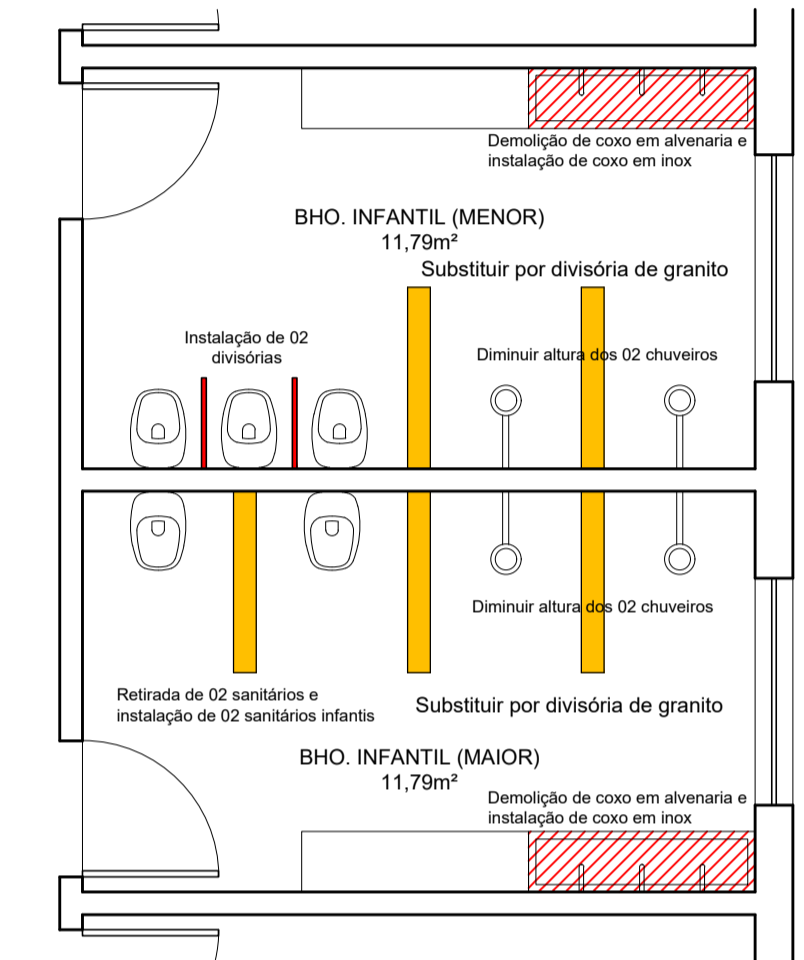

DETALHE SANITÁRIOS  
ESCALA 1/50

## PROJETO ARQUITETÔNICO

(PLANTA A CONSTRUIR/DEMOLIR - COBERTURA - DETALHES)

FOLHA  
01/02

**ASSUNTO -** REFORMA DO PRÉDIO DA EMEF LEONILDO MANSANO

**LOCAL -** RUA BRASÍLIA, Nº 320 - VILA MODRO - BASTOS/SP

**PROPRIETÁRIA -** PREFEITURA MUNICIPAL DE BASTOS

**ESCALA -** INDICADAS

**SITUAÇÃO SEM ESCALA**

Prop.:  
**PREFEITURA MUNICIPAL DE BASTOS**  
CNPJ: 45.547.403/0001-93

**SÉRGIO MASAO HOSSOYA**  
Engº Civil - Crea/SP 5061329667

**RODRIGO ALEXANDRO MURJIA**  
Secretário Municipal de Planejamento

**MANOEL IRONIDES ROSA**  
Prefeito Municipal

DESENHO: 25/05/2022

**PREFEITURA MUNICIPAL DE BASTOS**  
Rua Adhemar de Barros, 600 - Telefone (14) 3478-9800 - Centro  
Bastos/SP - CEP 17690-000 - e-mail: planejamento@bastos.sp.gov.br