



PLANTA
ESC 1:100




DET. PLANTA (ÁREA A CONSTRUIR)
ESC 1:50

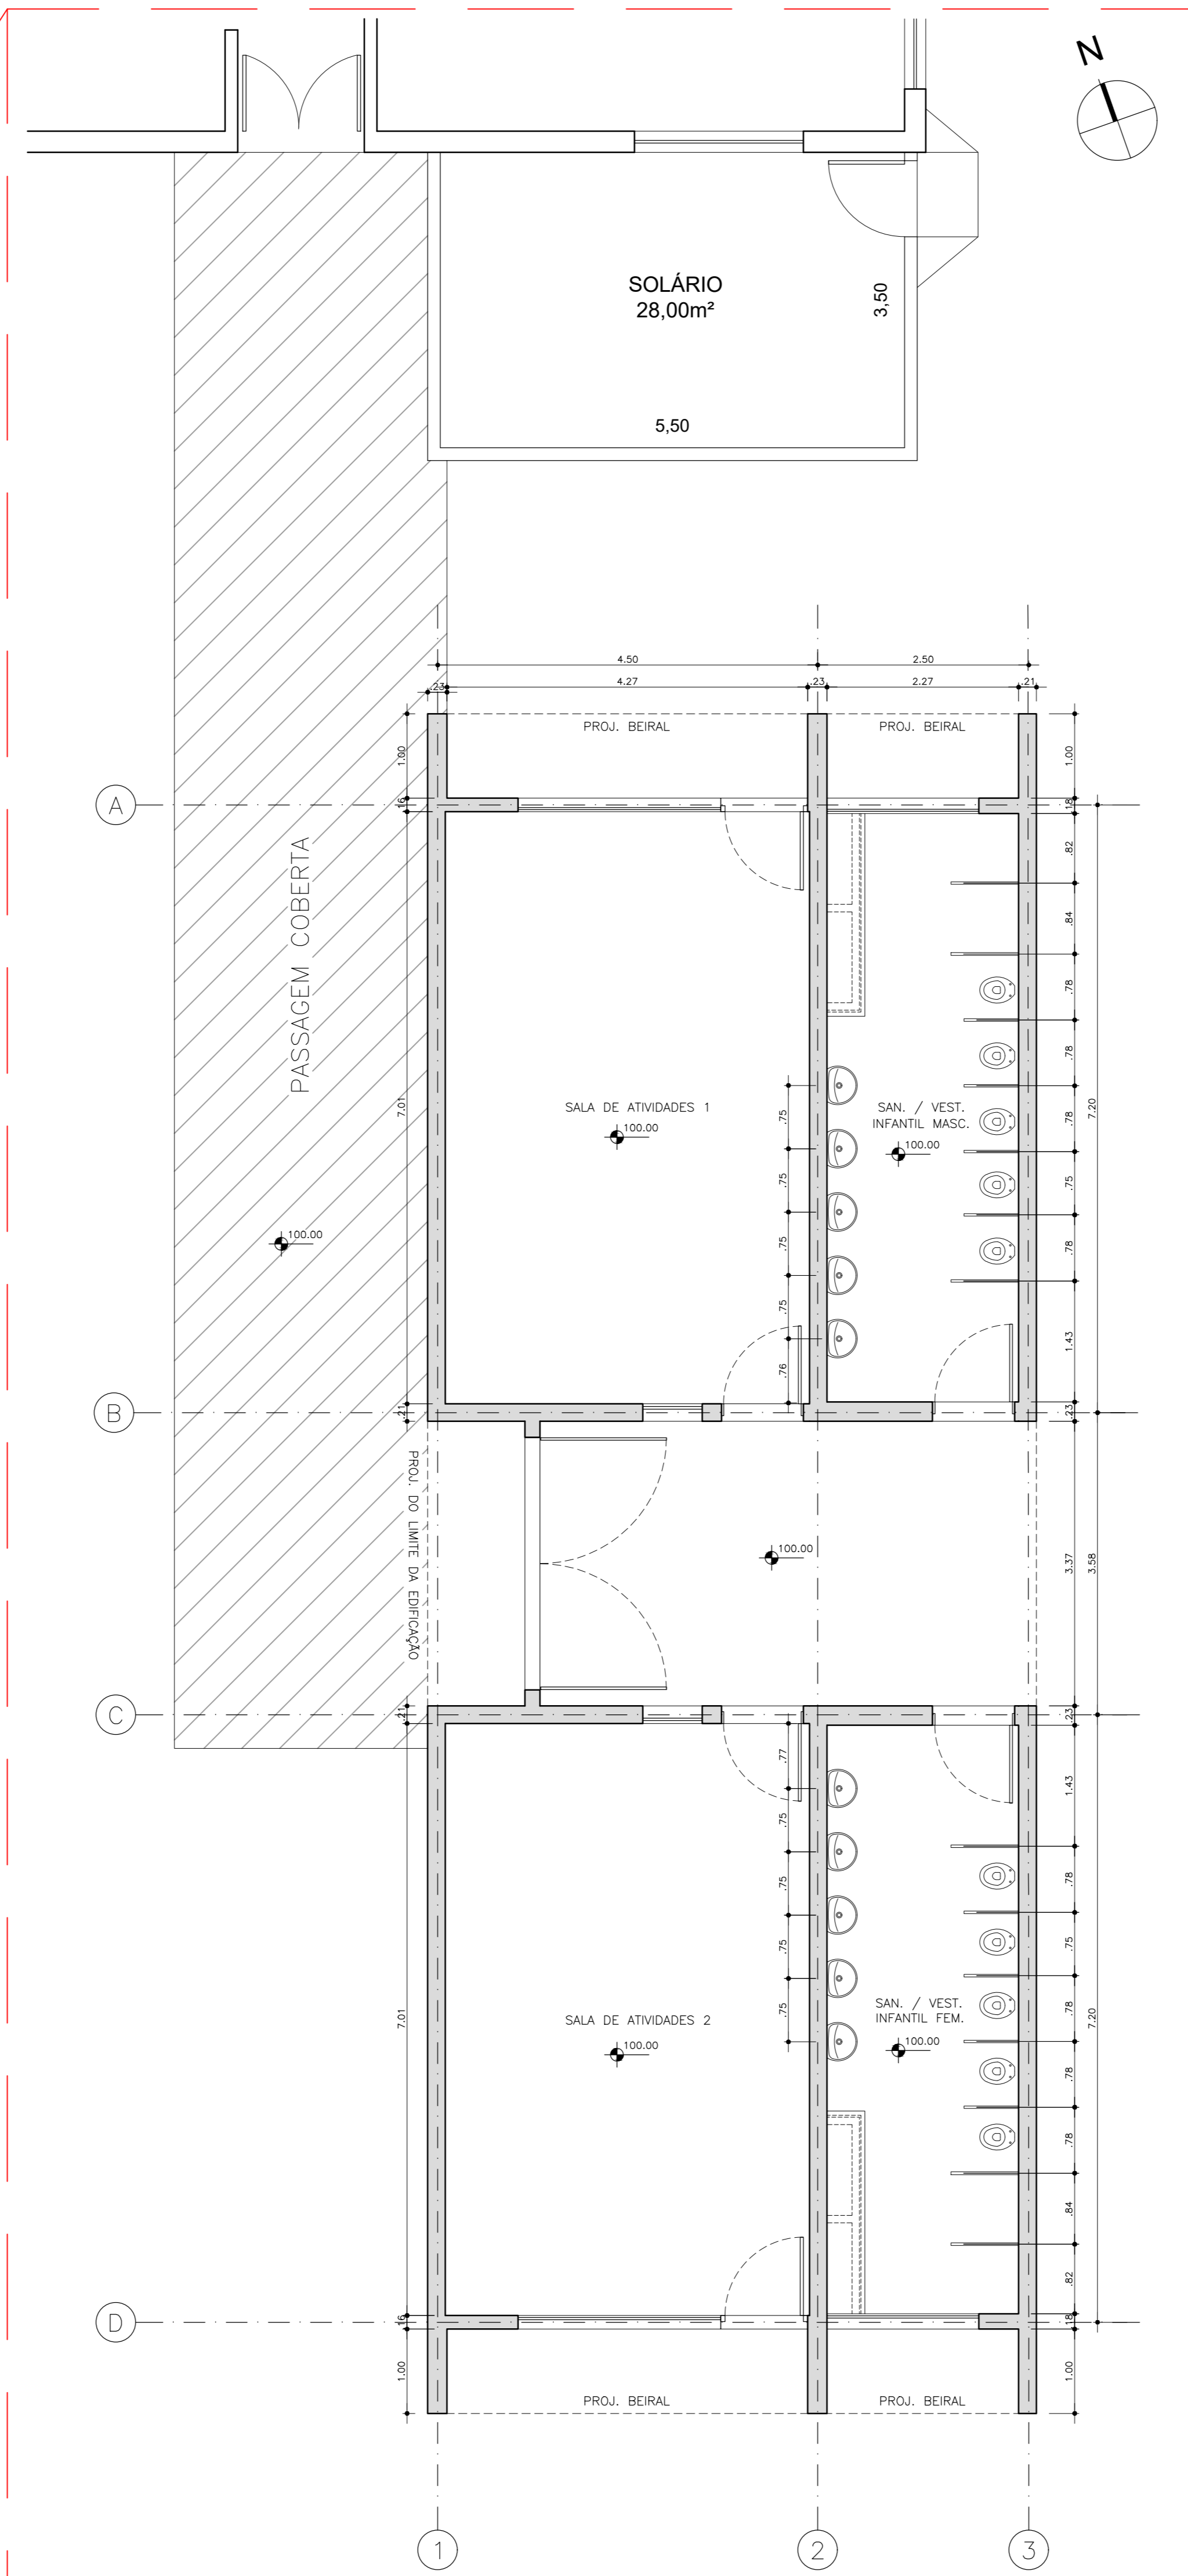

COBERTURA
ESC 1:100

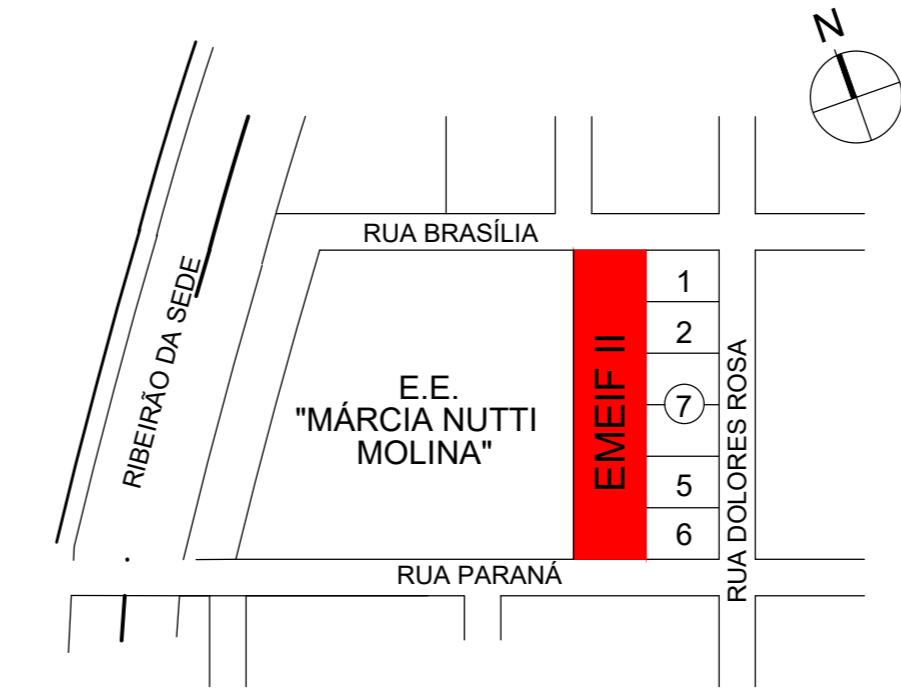

LOCALIZAÇÃO
SEM ESCALA

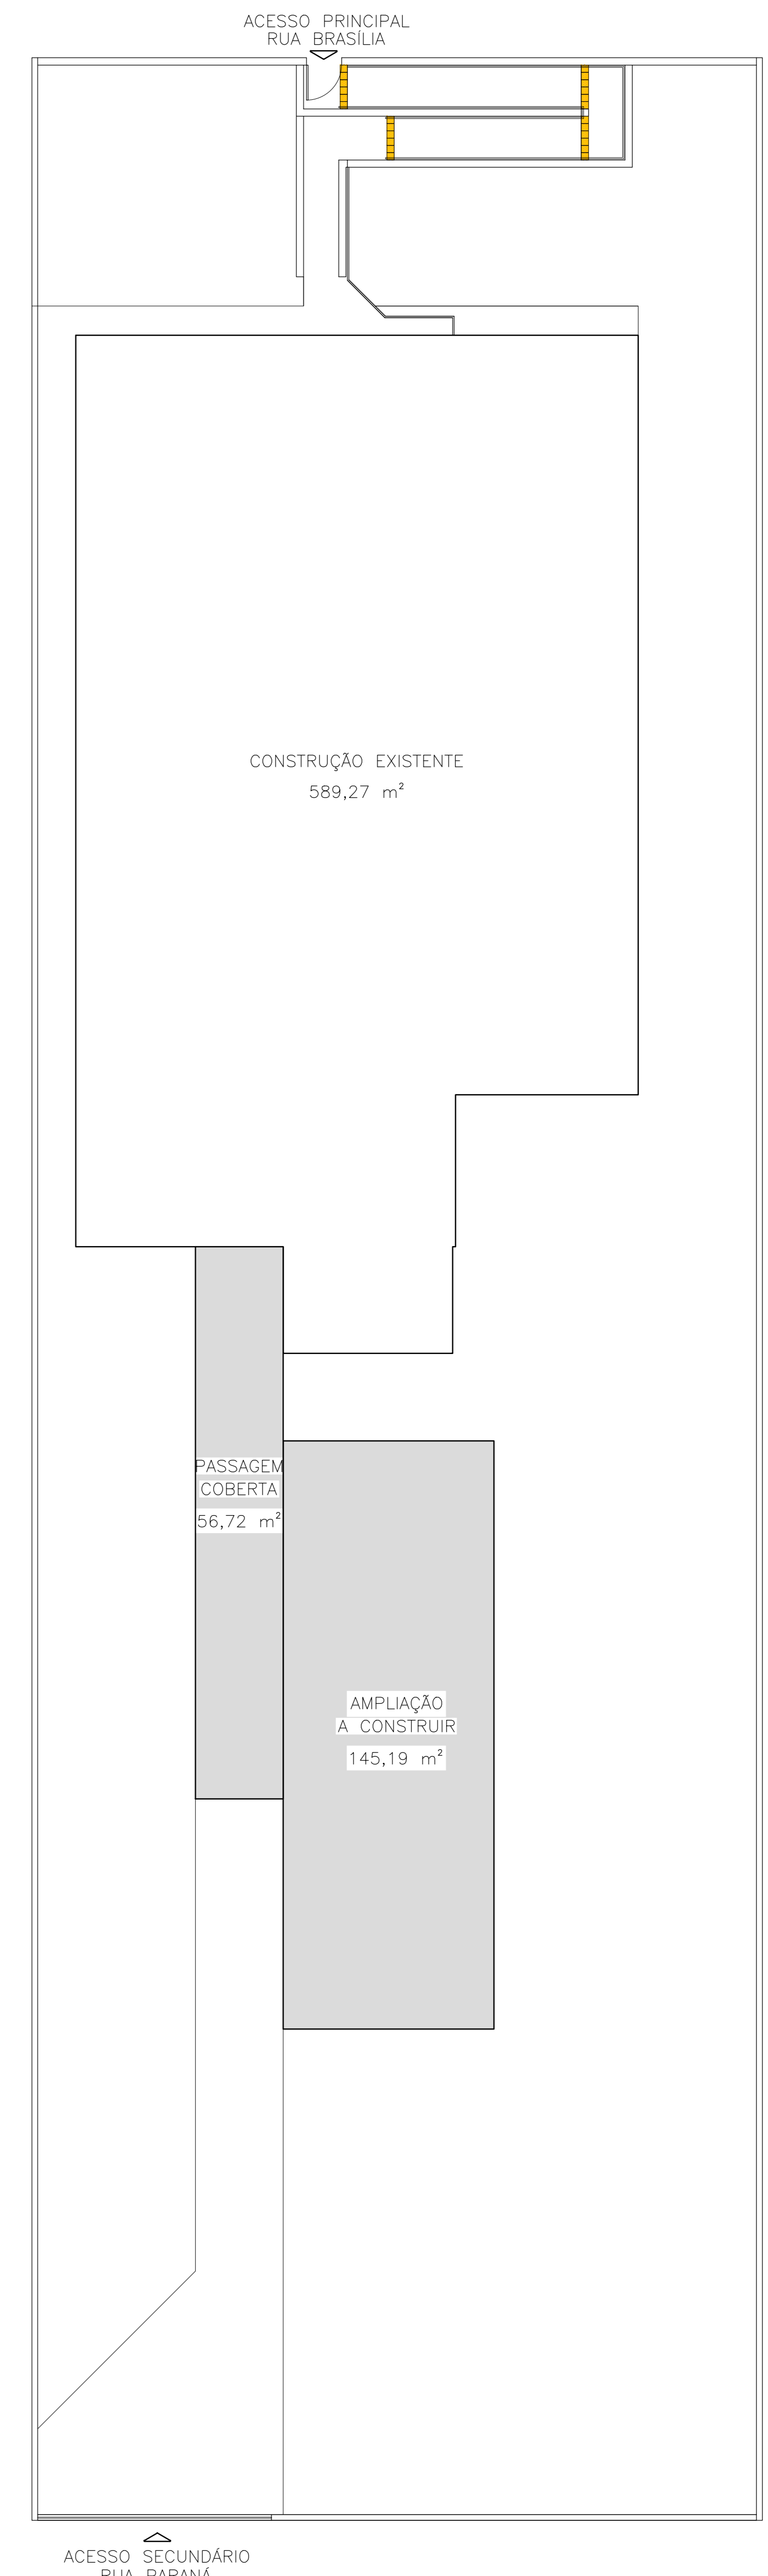

IMPLANTAÇÃO
ESC 1:125

9										
8										
7										
6										
5										
4										
3										
2										
1										
APR	MODIFICAÇÕES	APPROVAÇÃO AUTOR DO PROJETO	DATA	APPROVAÇÃO FDE	DATA	OBSERVAÇÕES	DESENHOS DE REFERÊNCIA	N.	APPROVAÇÃO FZE	DATA

LEGENDA

	EXISTENTE		CALÇADA A CONSTRUIR
	A CONSTRUIR		PROJEÇÃO
	DEMOLIÇÃO		

PREFEITURA MUNICIPAL DE BASTOS
ESTADO DE SÃO PAULO
Secretaria Municipal de Planejamento

SÉRGIO MASAO HOSSOYA
ENGº CIVIL CREA SP 5061329667

FUNDAÇÃO PARA O DESENVOLVIMENTO DA EDUCAÇÃO - FDE			
ESCALA - MUNICIPAL	05000		
INTERVENÇÃO EMEIF LEONILDO MANSANO - BASTOS SP		Nº INTERVENÇÃO	
AMPLIAÇÃO DE DUAS SALAS DE AULA E ADEQUAÇÕES A NBR 9050			
EMPENHAMENTO	TIPO PROJETO	DATA	EMPENHAMENTO
PROJETO BÁSICO DE ARQUITETURA		11/04/2022	
CONTEÚDO	ESCALA	FOLHA	REVISÃO
IMPLANTAÇÃO, PLANTA E COBERTURA	INDICADA	01/01	00