



PLANTA DE LOCAÇÃO
ESCALA 1:100


PREFEITURA MUNICIPAL DE BASTOS SECRETARIA MUNICIPAL DE PLANEJAMENTO Divisão de Projetos e Contratos Rua Ademar de Barros, 530 - Centro - Bastos - SP - Tel: (14) 3479-9600 www.bastos.sp.gov.br - rodrigomurpa@bastos.sp.gov.br		REVISÃO 0 COD. 0 FL. 1/6
PROJETO: AMPLIAÇÃO DO MATADOURO MUNICIPAL DE BASTOS - SP	AMPLIAÇÃO MATADOURO MUNICIPAL-ESTRADA MUNICIPAL BAS- 040-BAIRRO UNIÃO	
LOCALIZAÇÃO: ESTRADA MUNICIPAL BAS 040 - BAIRRO UNIÃO - BASTOS - SP	ESTRUTURA PRÉ-FABRICADA PLANTA DE LOCAÇÃO	
ESCALA INDICADA		FORMATO: 841 x 594 MM

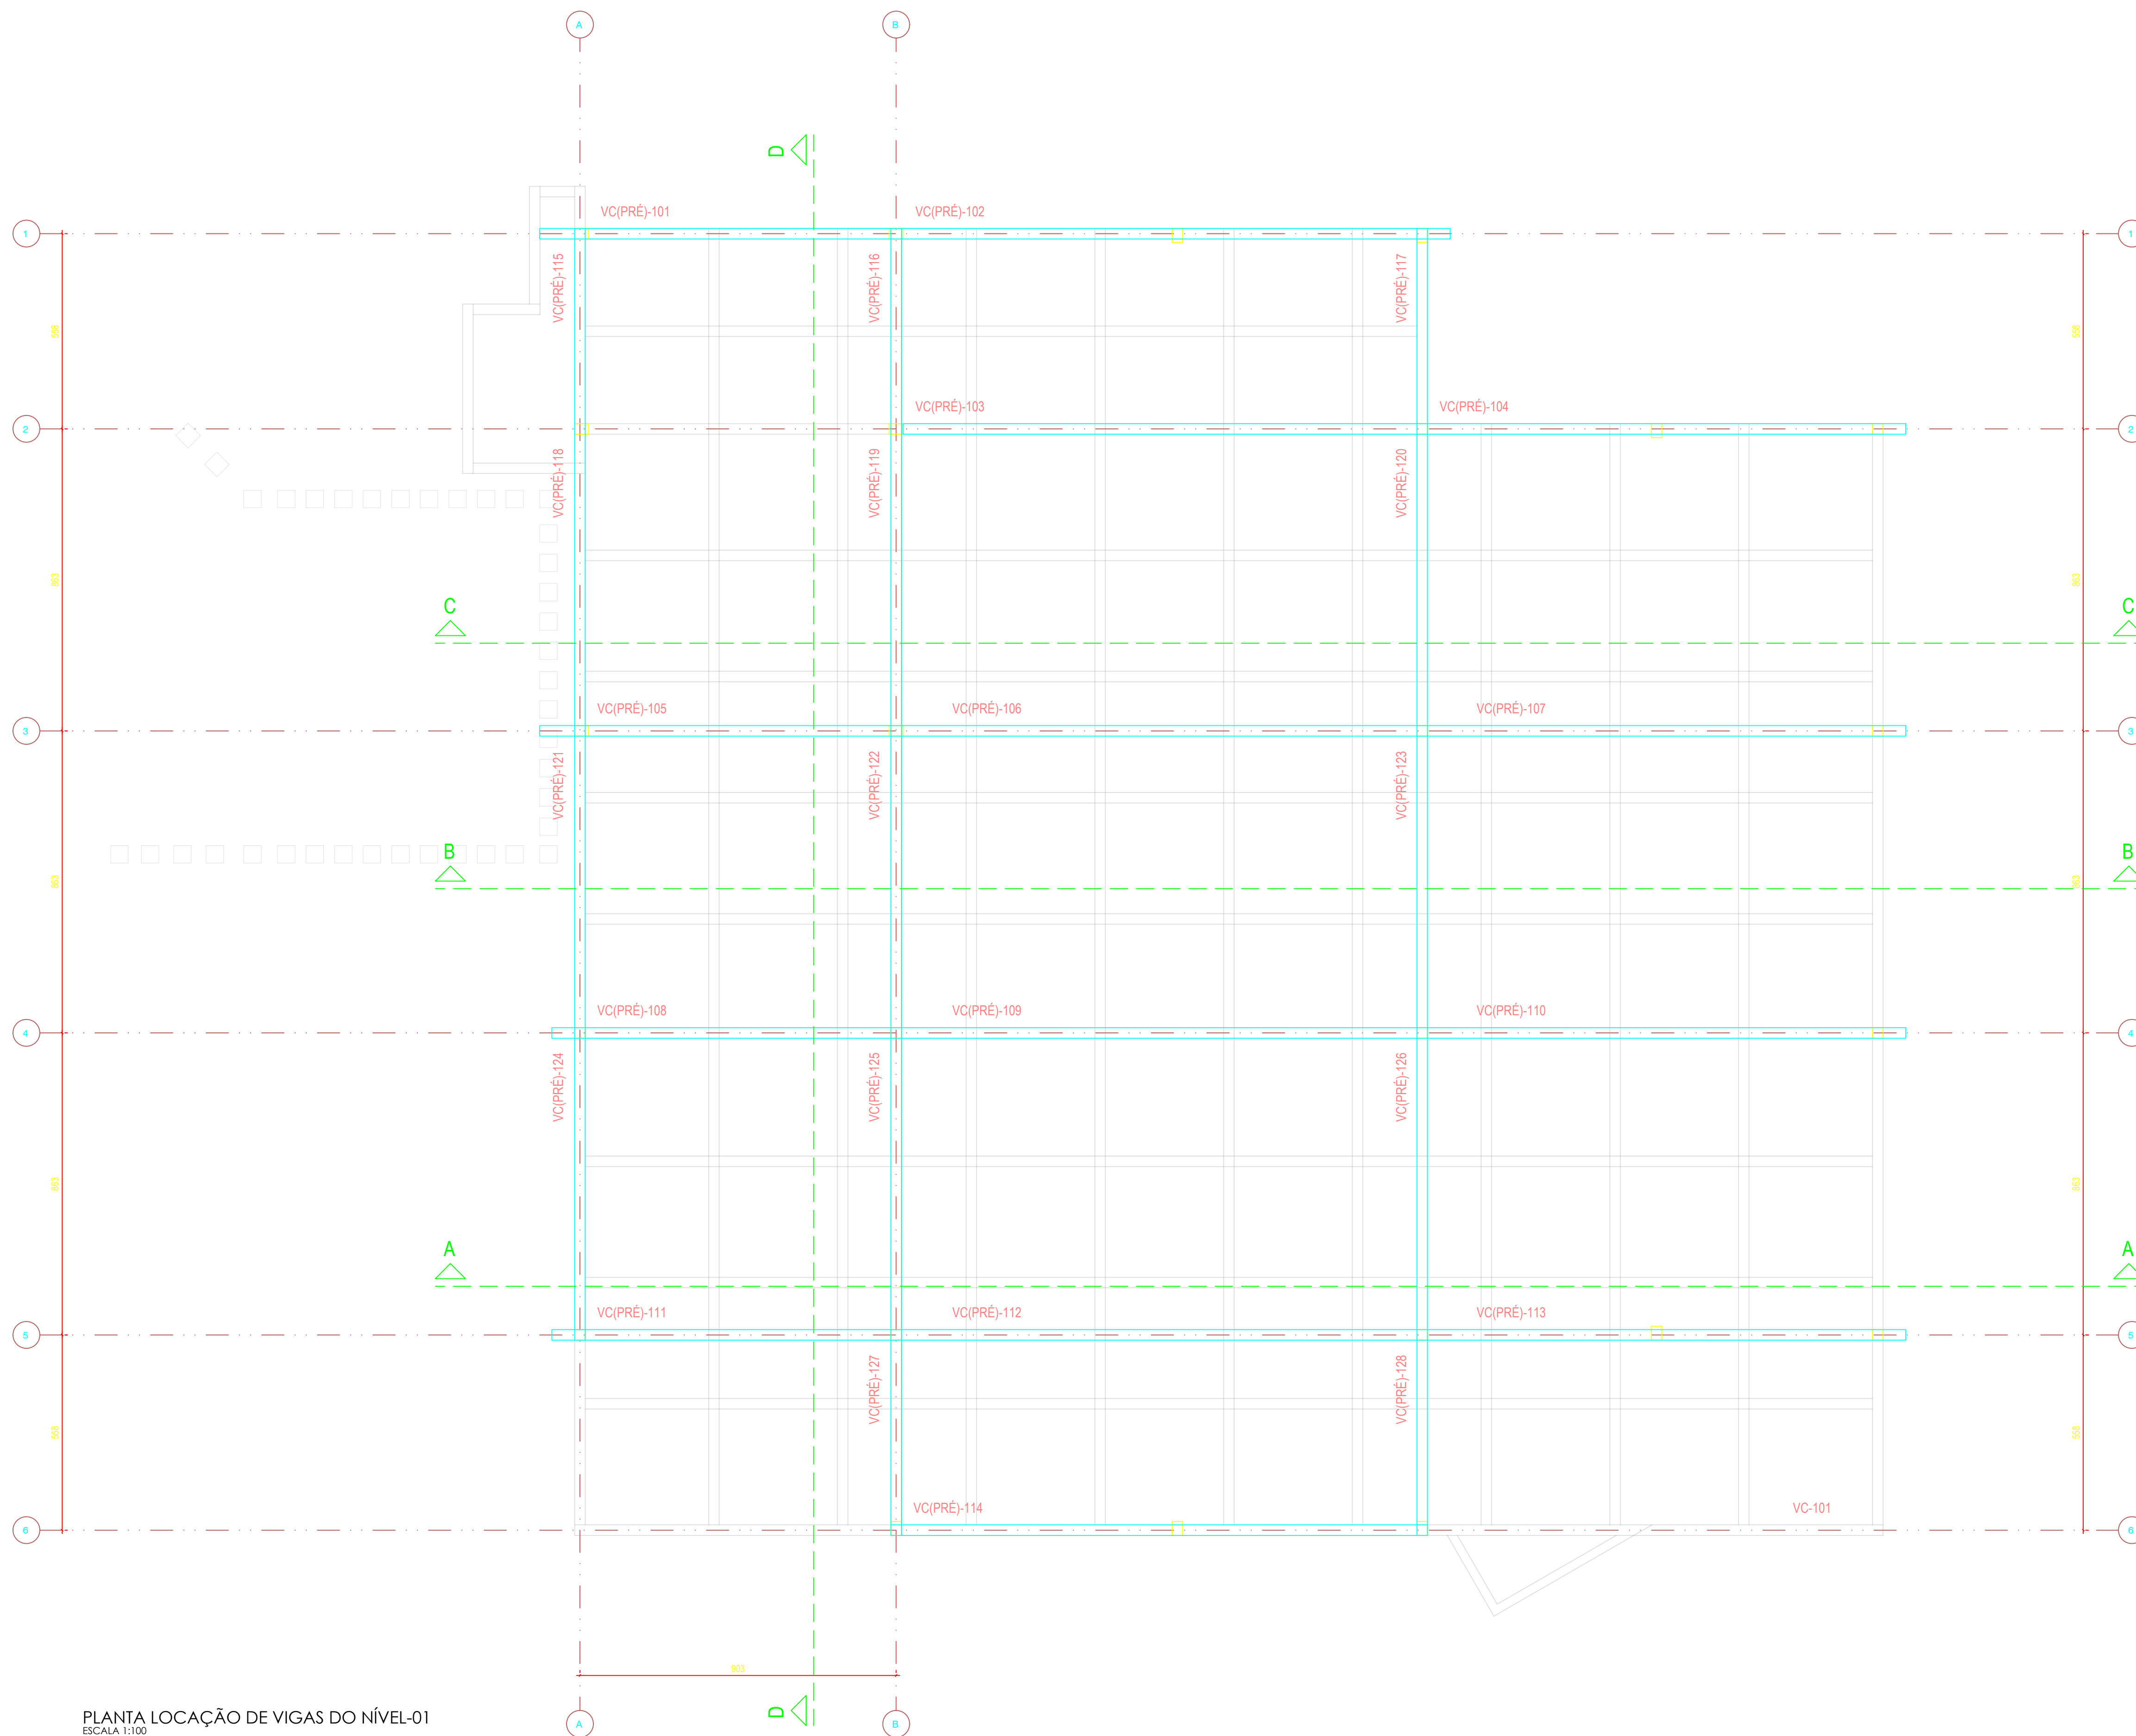


PLANTA LOCAÇÃO DE VIGAS DO NÍVEL-01
ESCALA 1:100

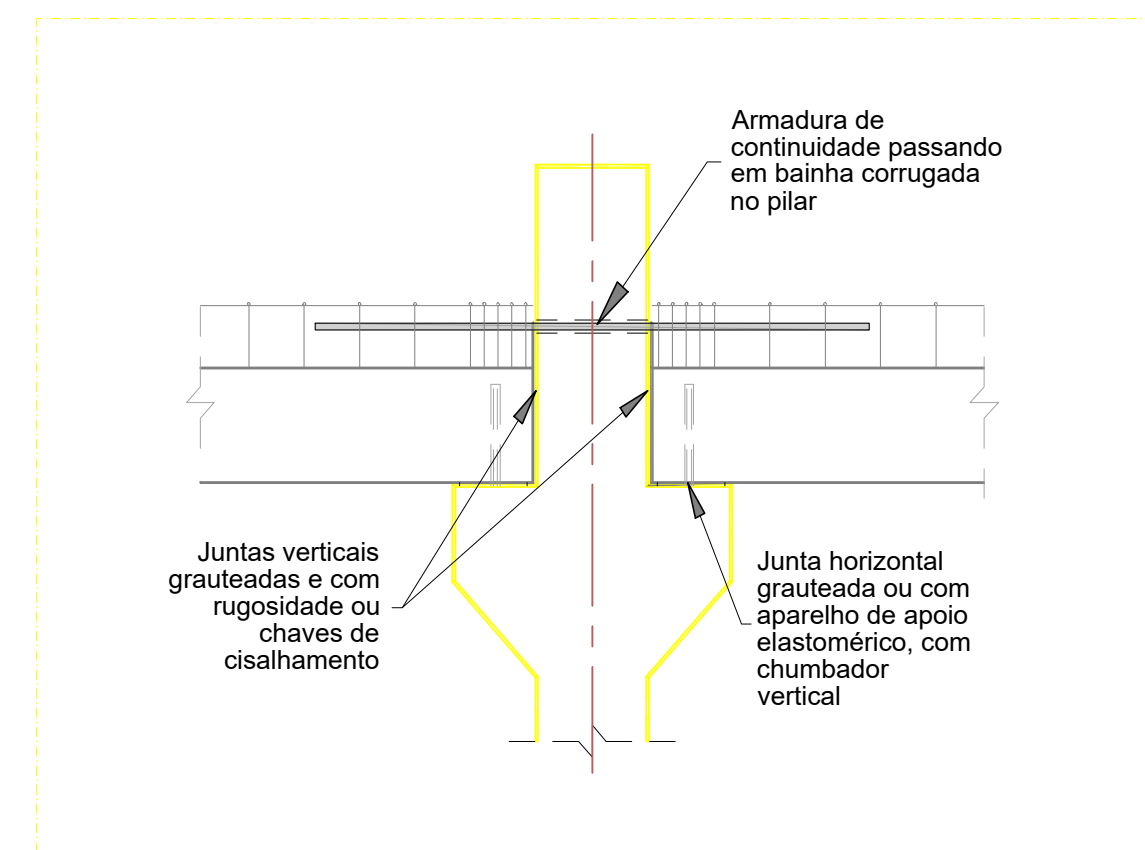


DETALHE 1 - LIGAÇÃO TÍPICA - VIGA-PILAR
SEM ESCALA

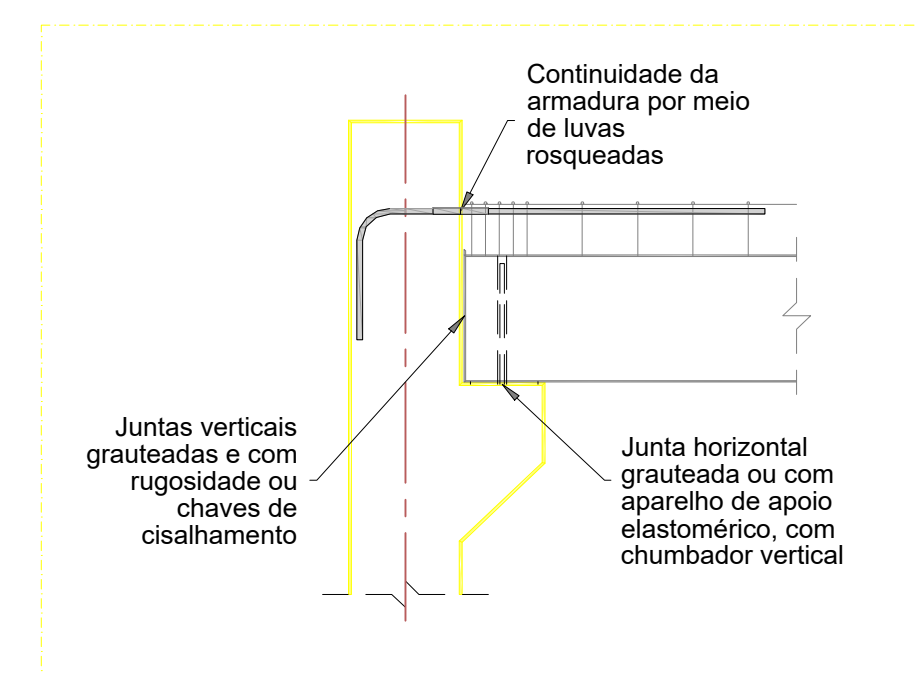


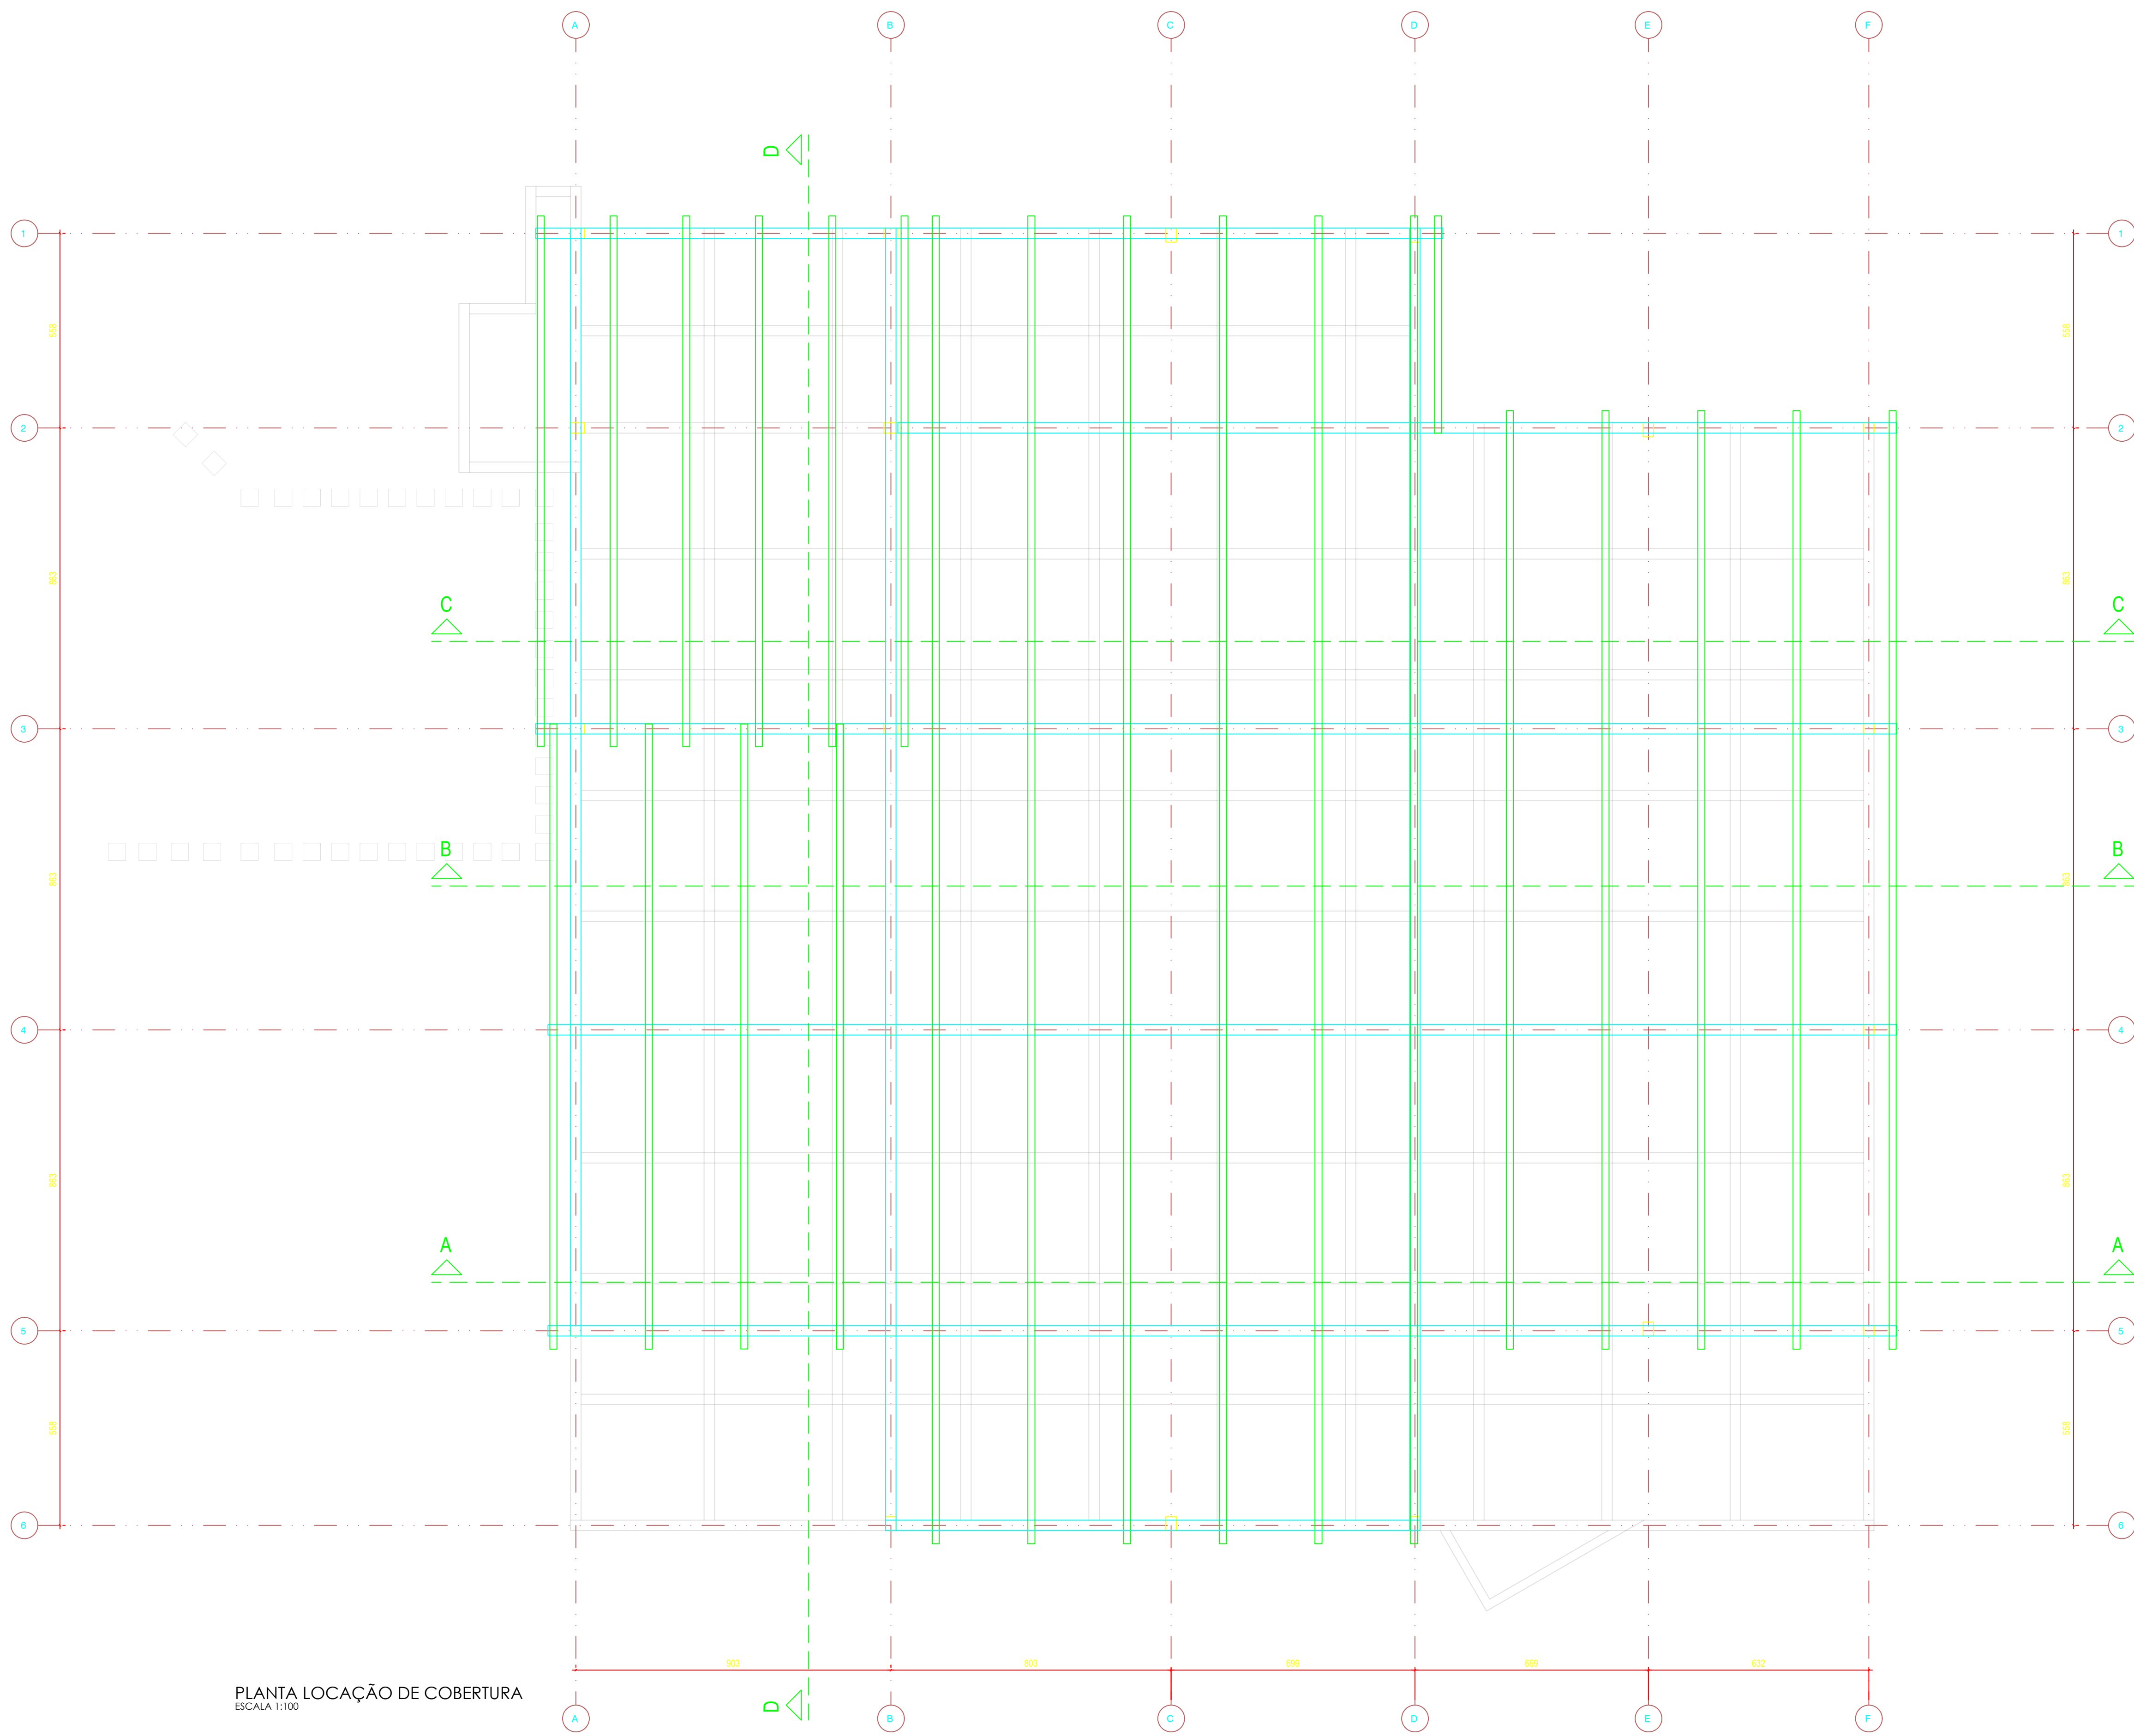
DETALHE 2 - LIGAÇÃO TÍPICA - VIGA-PILAR
SEM ESCALA

PROJETO: AMPLIAÇÃO DO MATADOURO MUNICIPAL DE BASTOS - SP		 PREFEITURA MUNICIPAL DE BASTOS SECRETARIA MUNICIPAL DE PLANEJAMENTO Divisão de Projetos e Convênios Rua Ademar de Barros, 330 - Centro - Bastos - SP - Tel: (14) 3478-9600 www.bastos.sp.gov.br - rodrigomurpa@bastos.sp.gov.br	
LOCALIZAÇÃO: ESTRADA MUNICIPAL BAS 040 - BAIRRO UNIÃO - BASTOS - SP		AMPLIAÇÃO MATADOURO MUNICIPAL-ESTRADA MUNICIPAL BAS- 040-BAIRRO UNIÃO ESTRUTURA PRÉ-FABRICADA PLANTA LOCAÇÃO DE VIGAS DO NÍVEL 01 E DETALHES LIGAÇÕES VIGA-PILAR ESCALA INDICADA	
		REVISÃO: 0 COD.: 0 FL.:	2/6
FORMATO: 841 x 594 MM			

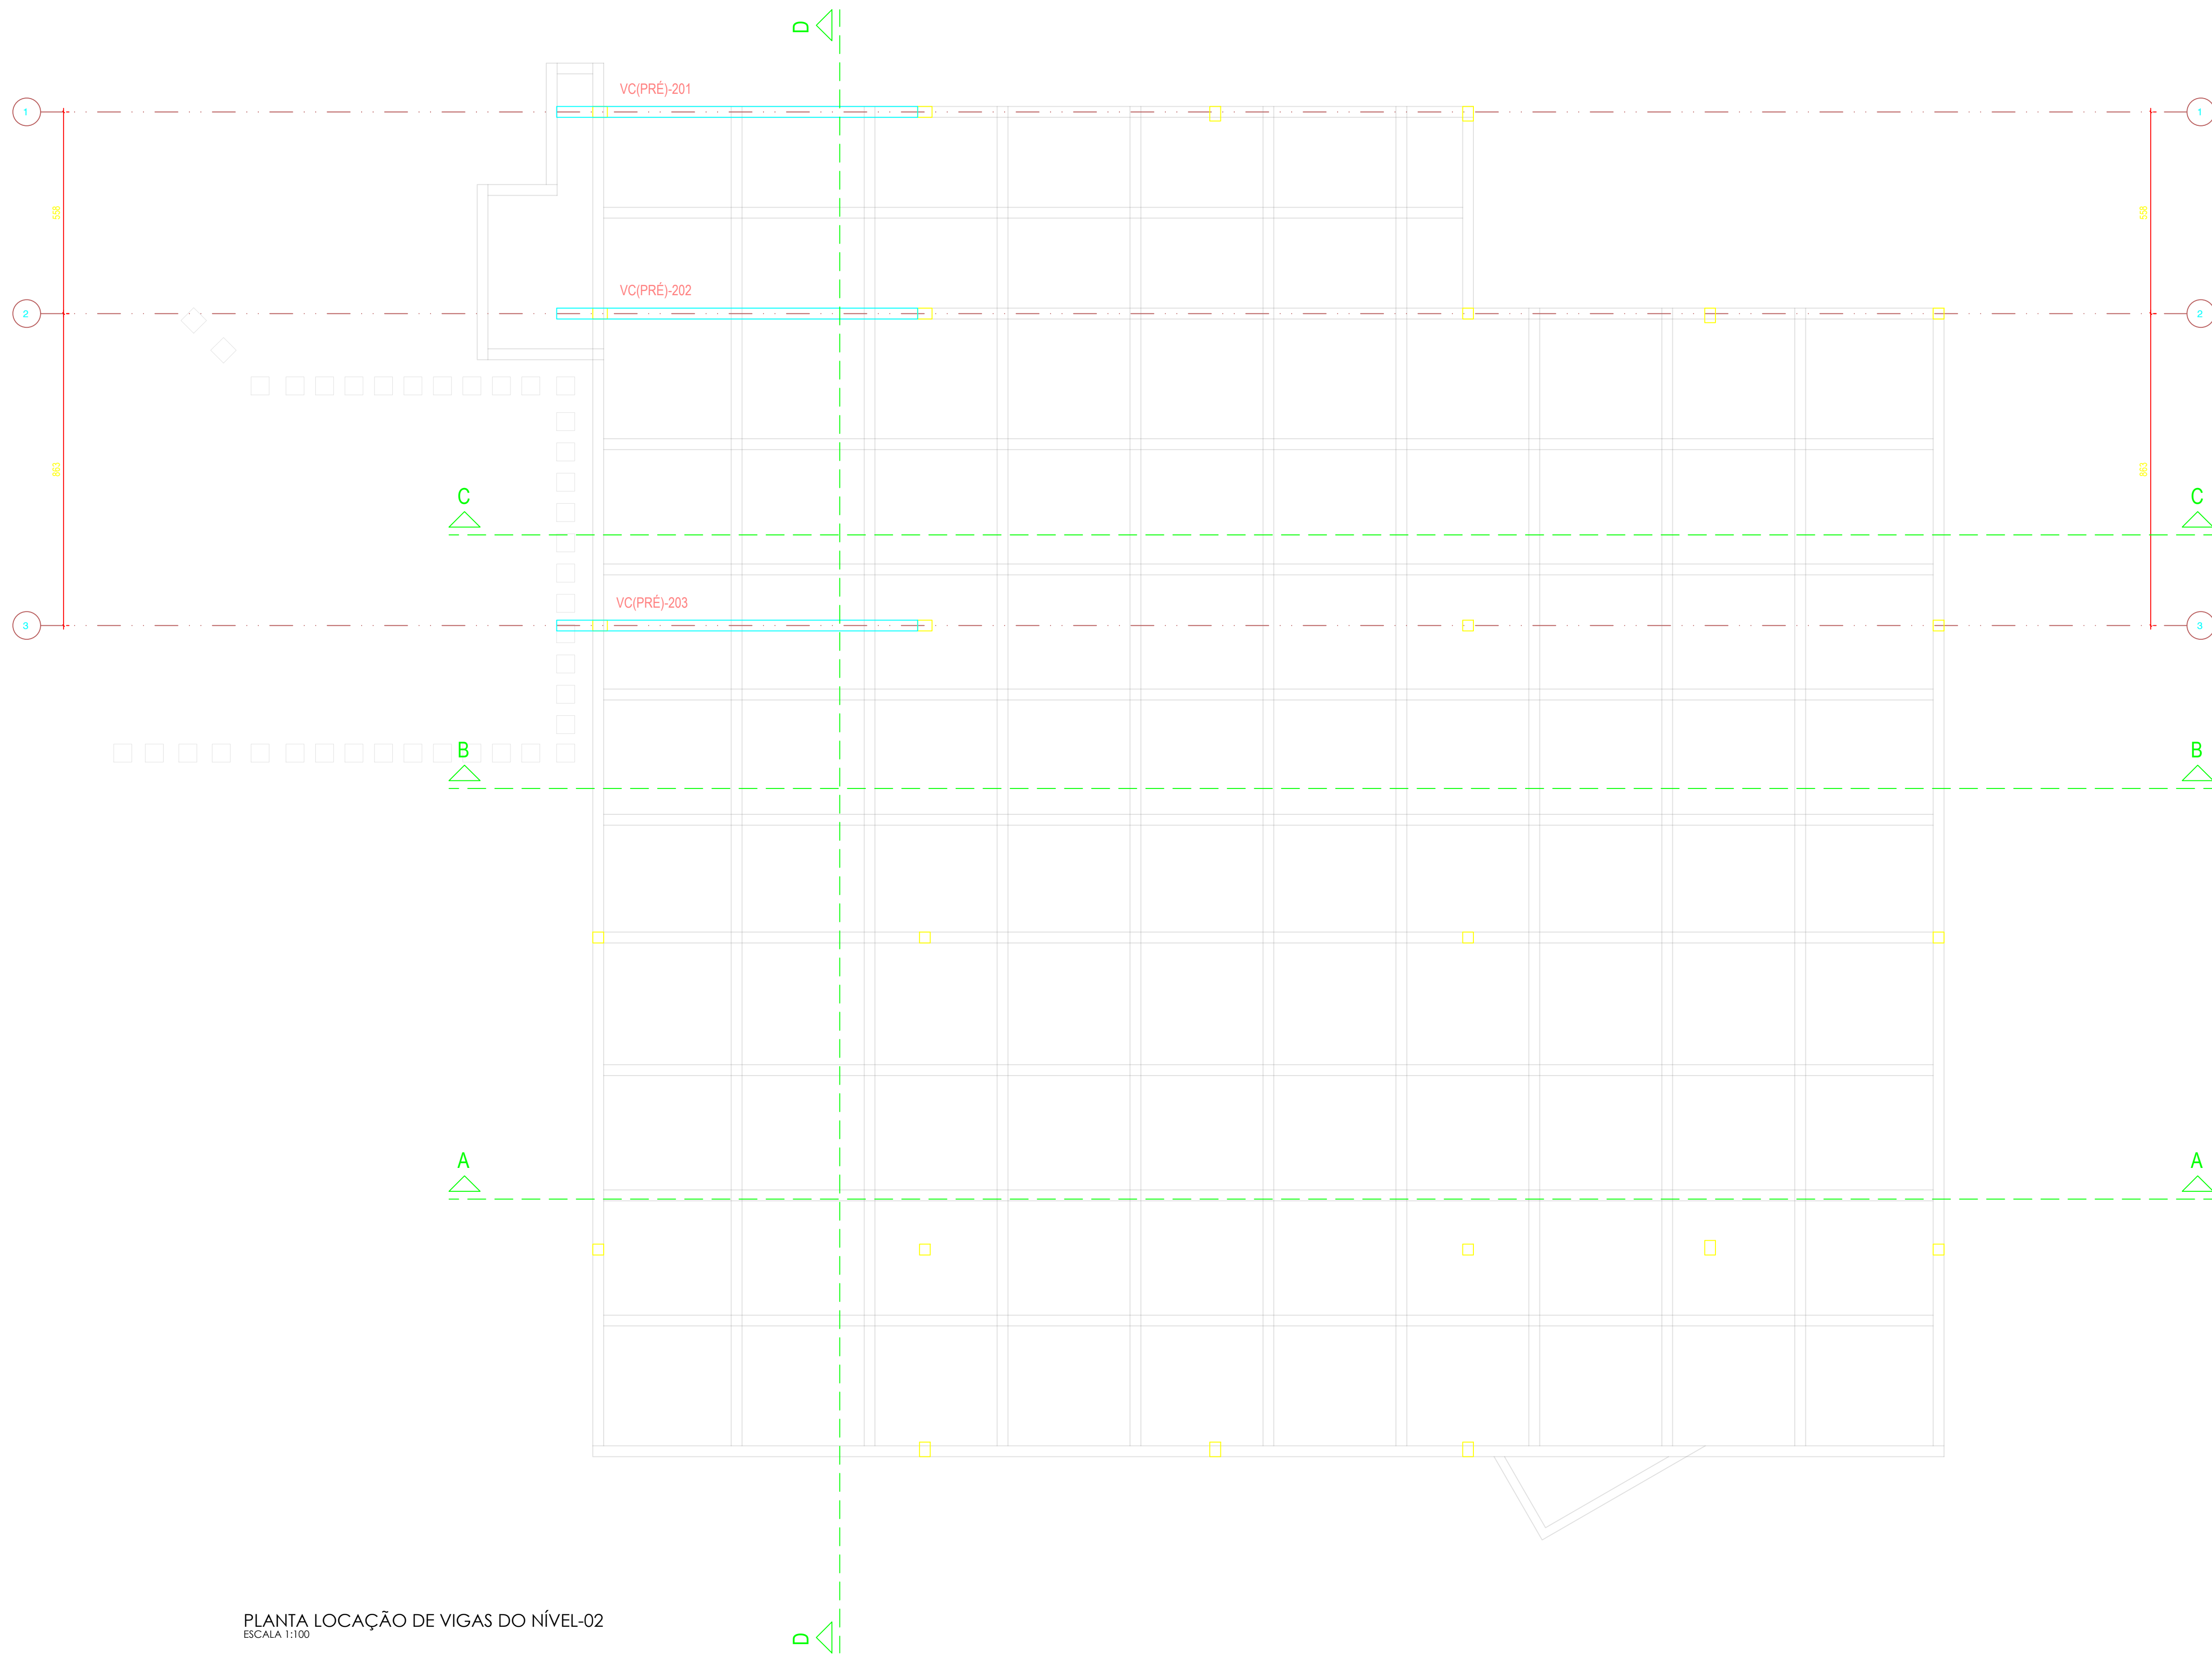


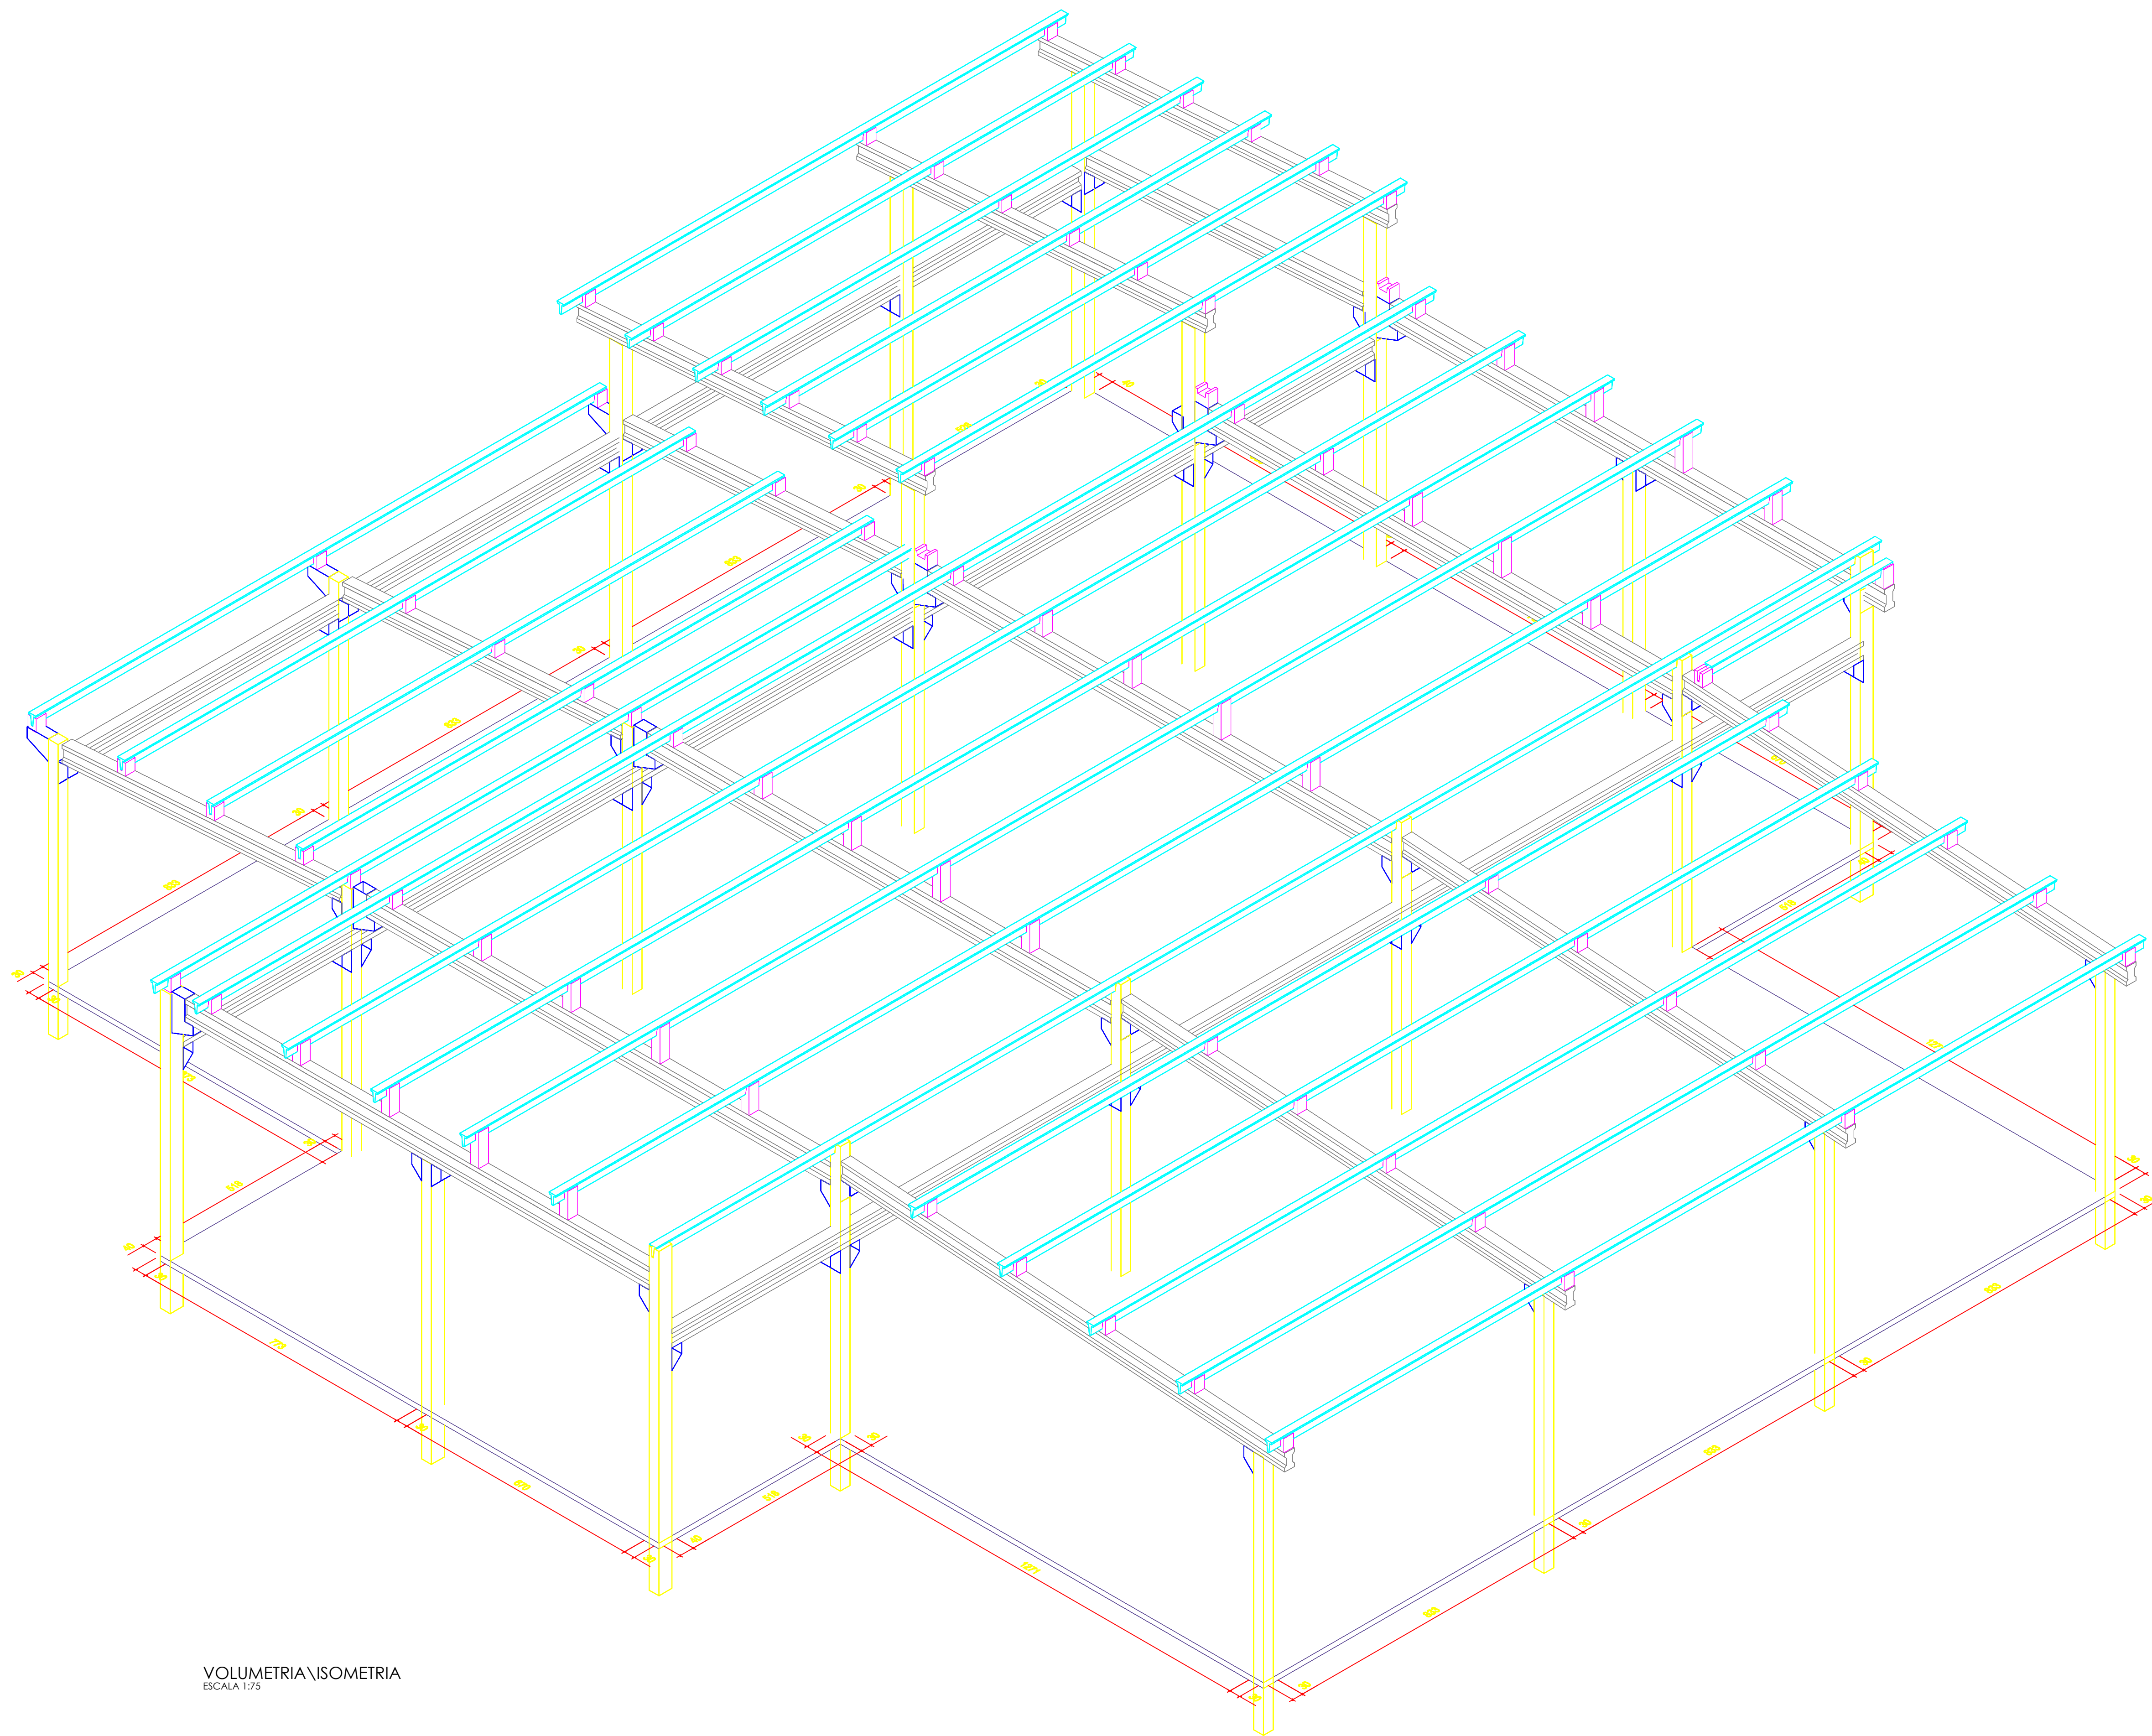
PLANTA LOCAÇÃO DE VIGAS DO NÍVEL-02
ESCALA 1:100

PROJETO: AMPLIAÇÃO DO MATADOURO MUNICIPAL DE BASTOS - SP LOCALIZAÇÃO: ESTRADA MUNICIPAL BAS 040 - BAIRRO UNIÃO - BASTOS - SP		 PREFEITURA MUNICIPAL DE BASTOS <small>SECRETARIA MUNICIPAL DE PLANEJAMENTO Divisão de Projetos e Contratos Rua Ademar de Barros, 330 - Centro - Bastos - SP - Tel: (14) 3478-9800 www.bastos.sp.gov.br - rod@igomurpa@bastos.sp.gov.br</small>	REVISÃO: 0
			COD.: 0 FL.: 3/6
ESTRUTURA PRÉ-FABRICADA <small>PLANTA LOCAÇÃO DE VIGAS DO NÍVEL-02</small>		ESCALA INDICADA	




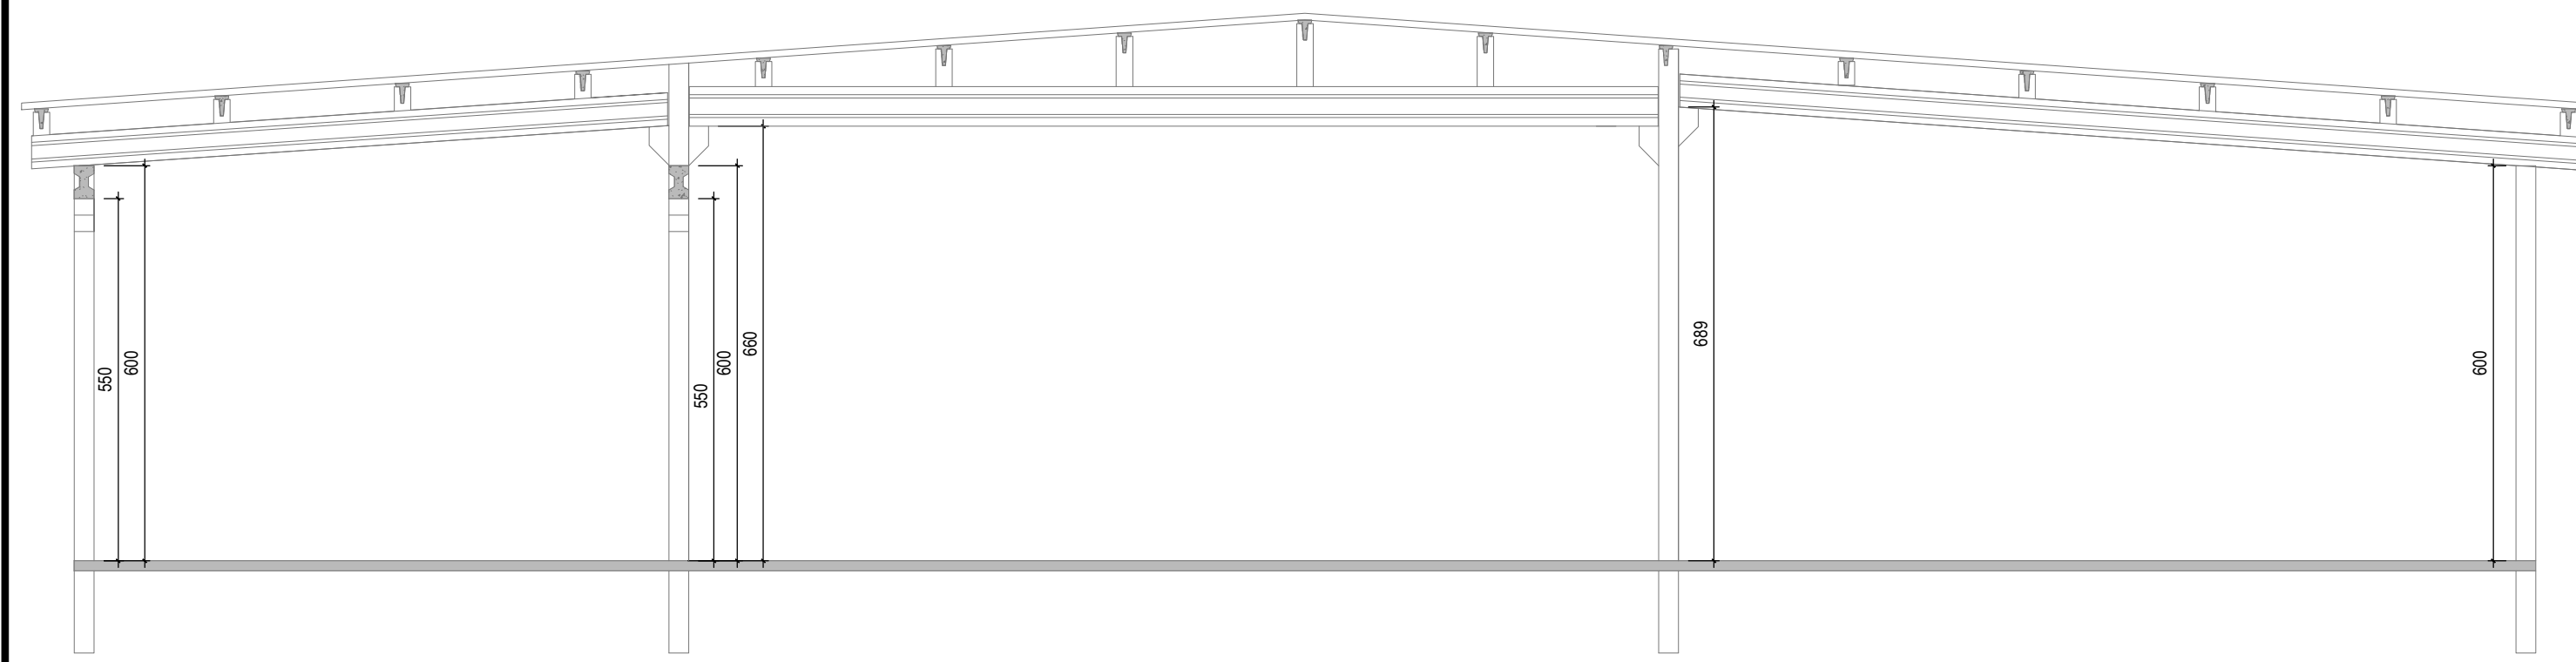
PLANTA LOCAÇÃO DE COBERTURA
ESCALA 1:100

PROJETO: AMPLIAÇÃO DO MATADOURO MUNICIPAL DE BASTOS - SP		 PREFEITURA MUNICIPAL DE BASTOS <small>SECRETARIA MUNICIPAL DE PLANEJAMENTO Divisão de Projetos e Contratos Rua Ademar de Barros, 530 - Centro - Bastos - SP - Tel: (14) 3478-9800 www.bastos.sp.gov.br - rodrigomurpa@bastos.sp.gov.br</small>	
LOCALIZAÇÃO: ESTRADA MUNICIPAL BAS 040 - BAIRRO UNIÃO - BASTOS - SP		AMPLIAÇÃO MATADOURO MUNICIPAL-ESTRADA MUNICIPAL BAS- 040-BAIRRO UNIÃO	
		ESTRUTURA PRÉ-FABRICADA	
		<small>PLANTA LOCAÇÃO DE COBERTURA</small>	
		<small>ESCALA INDICADA</small>	
		REVISÃO: 0 COD.: 0 FL.: 4/6	
		<small>FORMATO: 841 x 594 MM</small>	




VOLUMETRIA \ ISOMETRIA
 ESCALA 1:75


PROJETO: AMPLIAÇÃO DO MATADOURO MUNICIPAL DE BASTOS - SP		 PREFEITURA MUNICIPAL DE BASTOS <small>SECRETARIA MUNICIPAL DE PLANEJAMENTO Divisão de Projetos e Contratos Rua Ademar de Barros, 530 - Centro - Bastos - SP - Tel: (14) 3478-9800 www.bastos.sp.gov.br - rodrigomurpa@bastos.sp.gov.br</small>	
LOCALIZAÇÃO: ESTRADA MUNICIPAL BAS 040 - BAIRRO UNIÃO - BASTOS - SP		AMPLIAÇÃO MATADOURO MUNICIPAL-ESTRADA MUNICIPAL BAS- 040-BAIRRO UNIÃO	
		ESTRUTURA PRÉ-FABRICADA <small>VOLUMETRIA\ISOMETRIA</small>	
		REVISÃO: 0 COD: 0 FL:	ESCALA INDICADA: 5/6
FORMATO: 841 x 594 MM			




CORTE AA
ESCALA 1:100

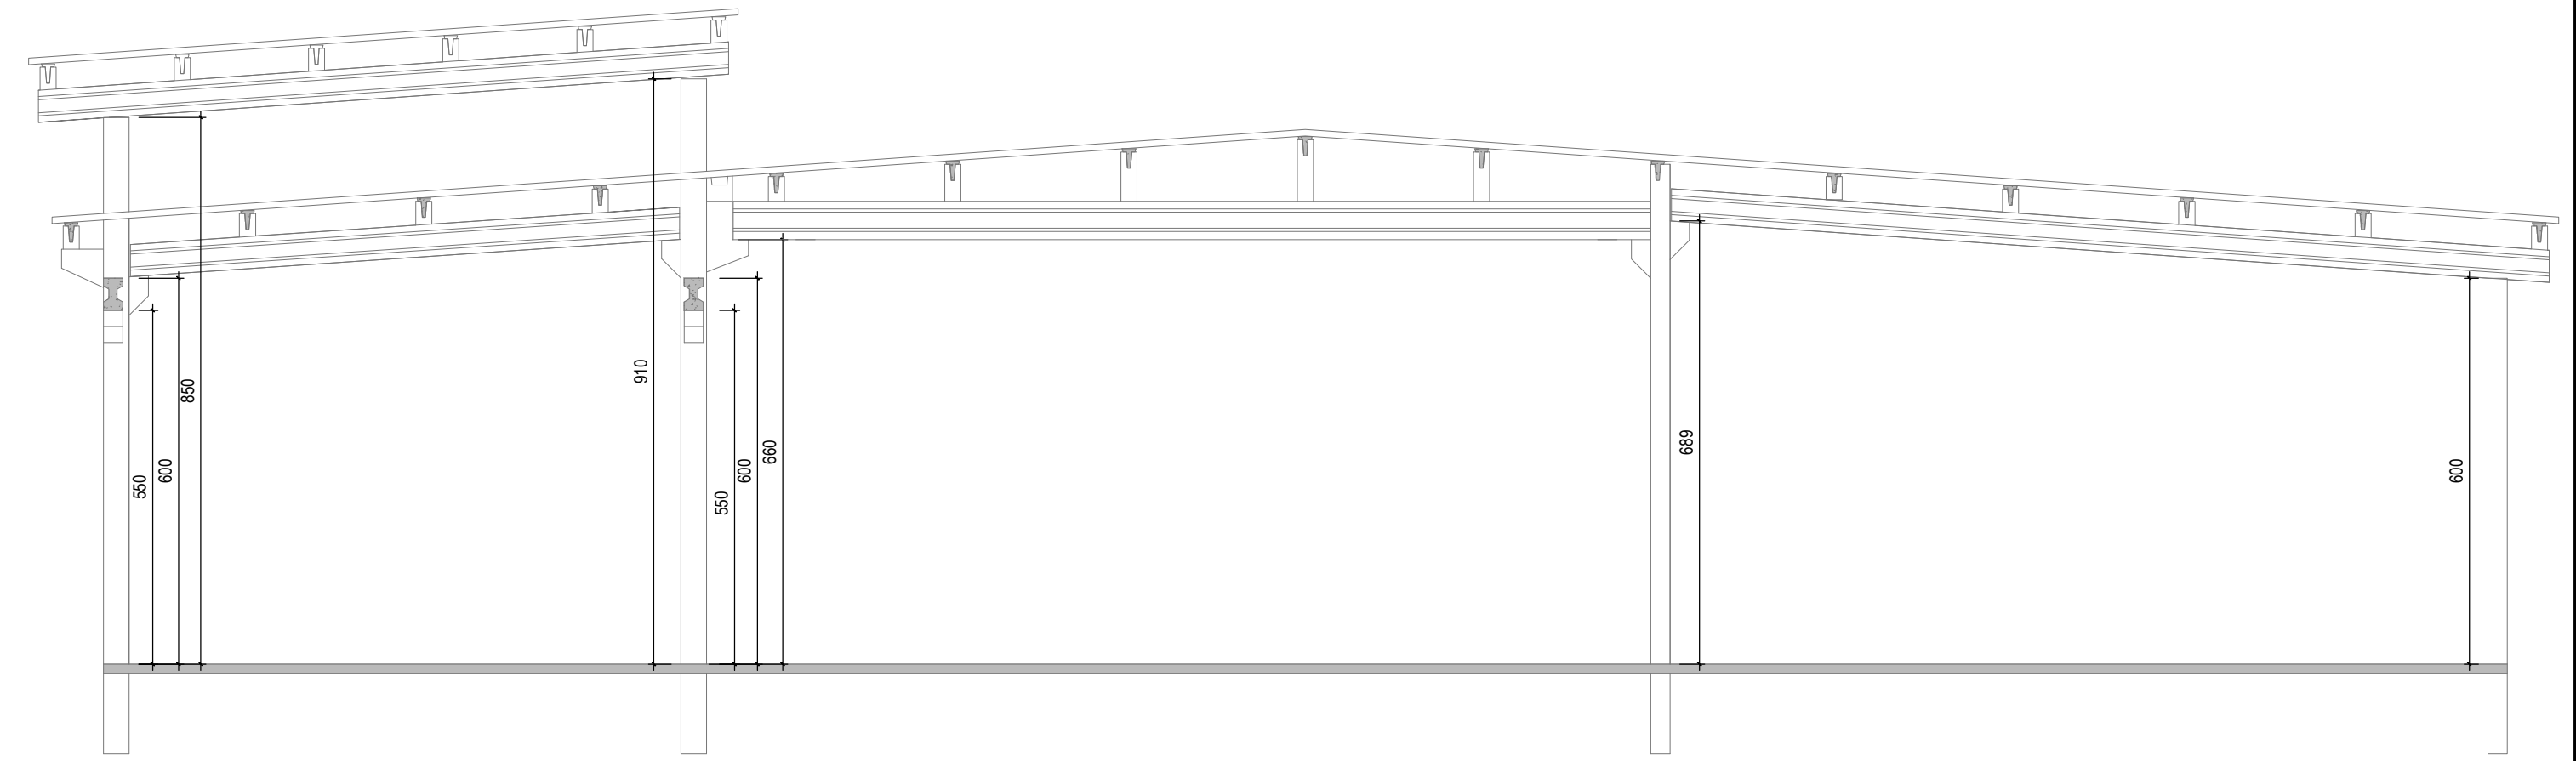

CORTE BB
ESCALA 1:100

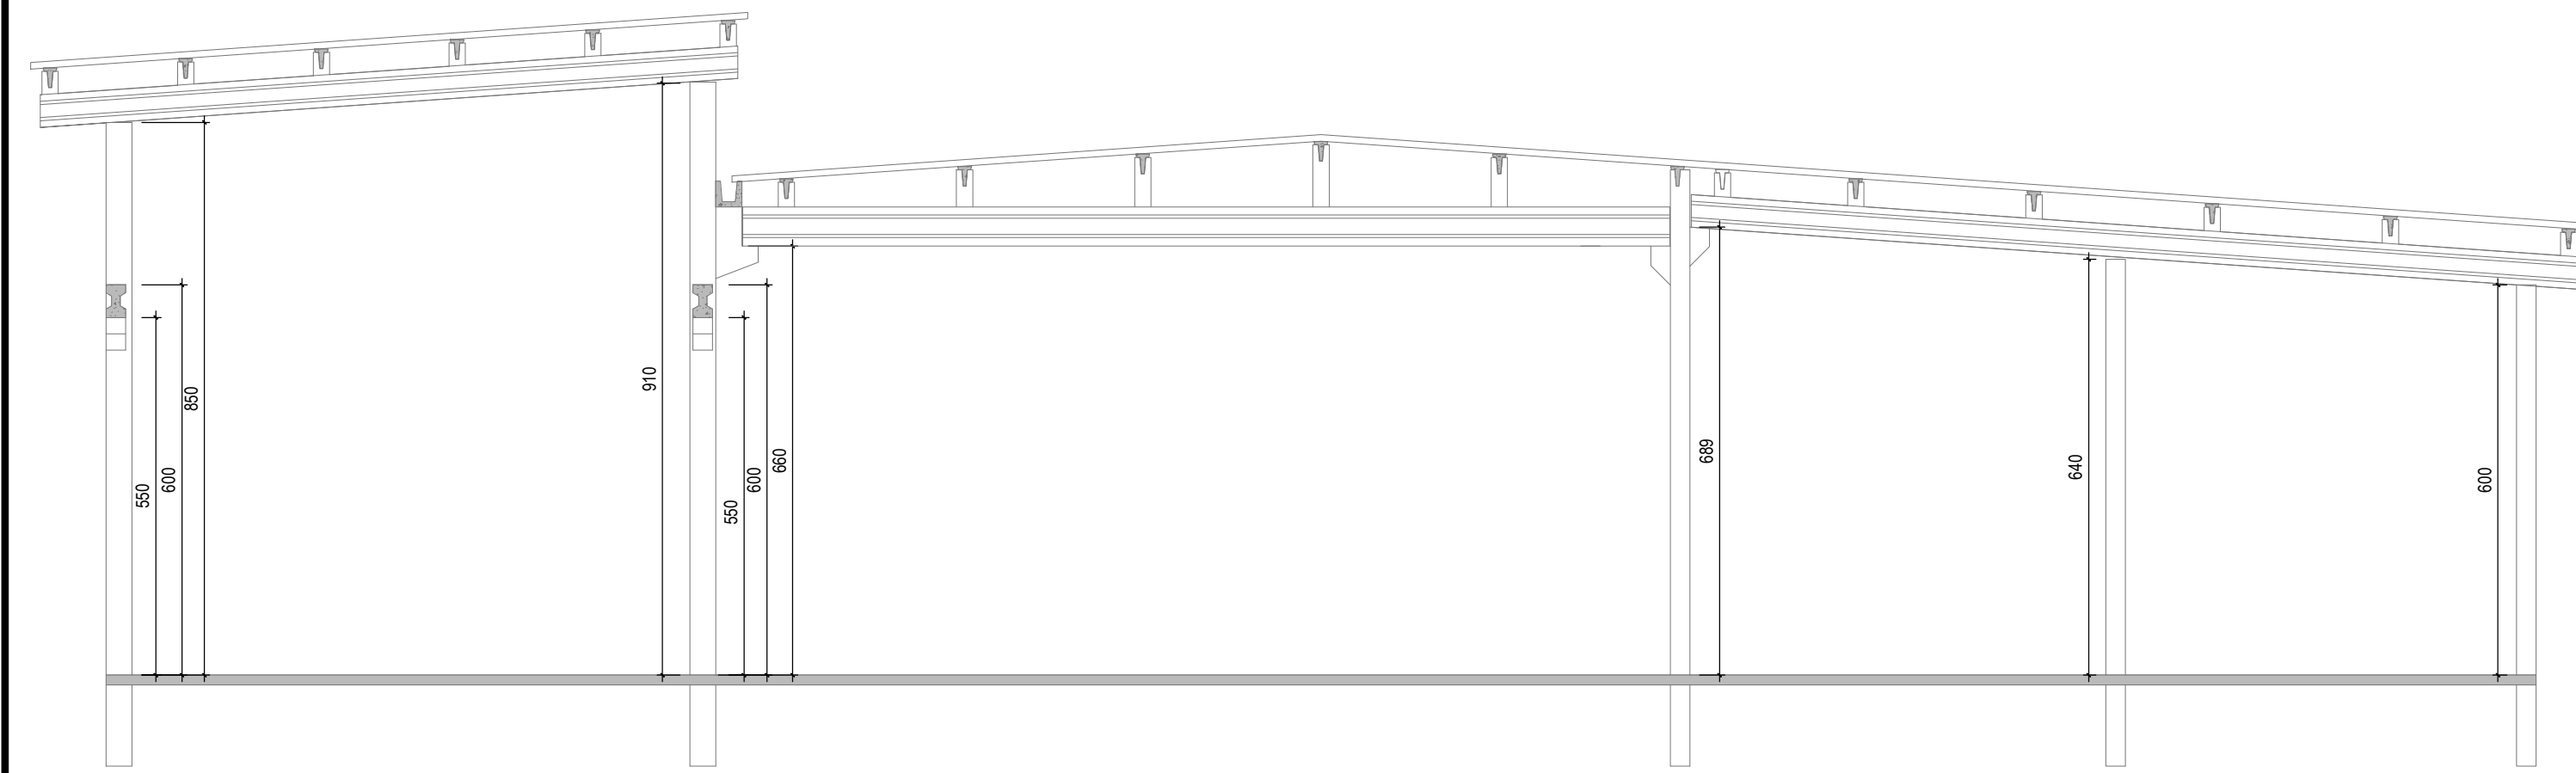

CORTE CC
ESCALA 1:100

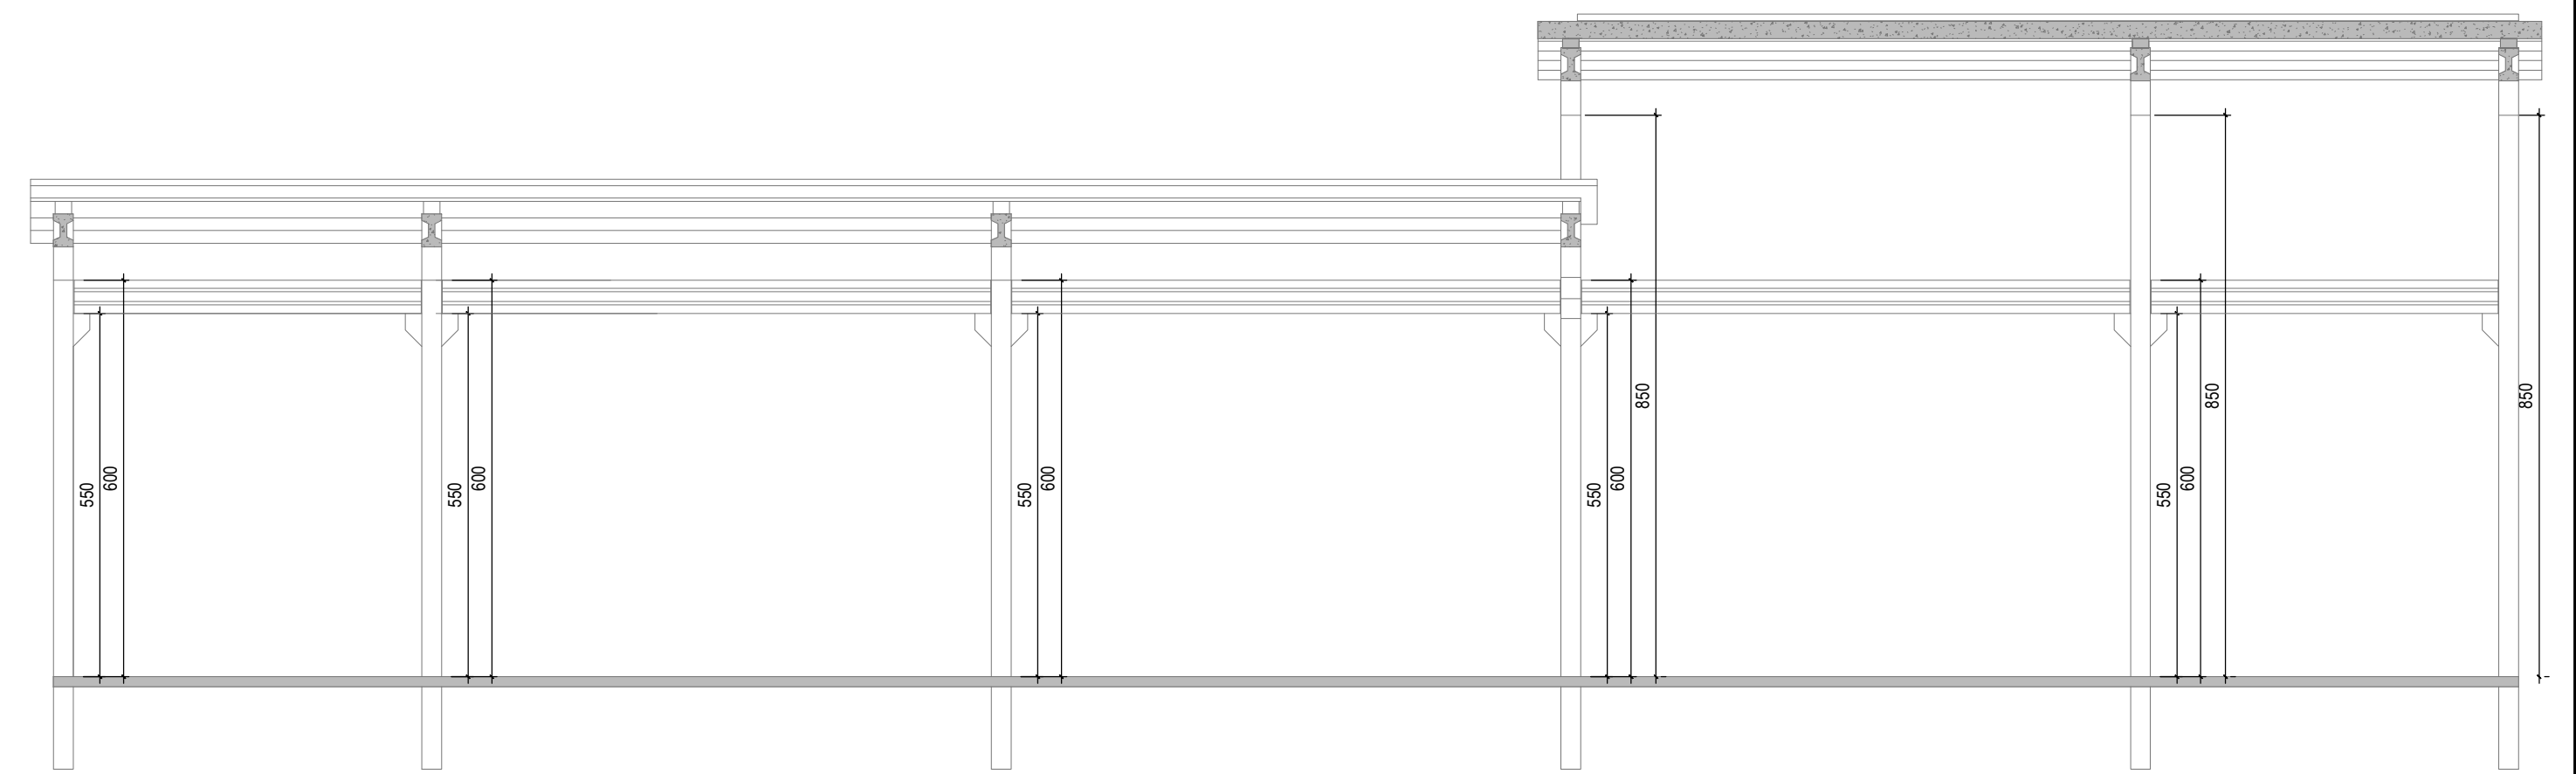

CORTE DD
ESCALA 1:100

<p>PROJETO: AMPLIAÇÃO DO MATADOURO MUNICIPAL DE BASTOS - SP</p>		<p>SECRETARIA MUNICIPAL DE PLANEJAMENTO Divisão de Projetos e Convênios Rua Ademar do Barros, 330 - Centro - Bastos - SP - Tel: (14) 3478-9800 www.bastos.sp.gov.br - rod@igomurpa@bastos.sp.gov.br</p>	
<p>LOCALIZAÇÃO: ESTRADA MUNICIPAL BAS 040 - BAIRRO UNIÃO - BASTOS - SP</p>		<p>AMPLIAÇÃO MATADOURO MUNICIPAL-ESTRADA MUNICIPAL BAS- 040-BAIRRO UNIÃO</p>	
<p>ESTRUTURA PRÉ-FABRICADA</p> <p>CORTE AA, CORTE BB, CORTE CC E CORTE DD</p>		<p>REVISÃO 0 COD. 0 FL.</p>	
<p>FORMATO: 841 x 594 MM</p>		<p>ESCALA INDICADA 6/6</p>	