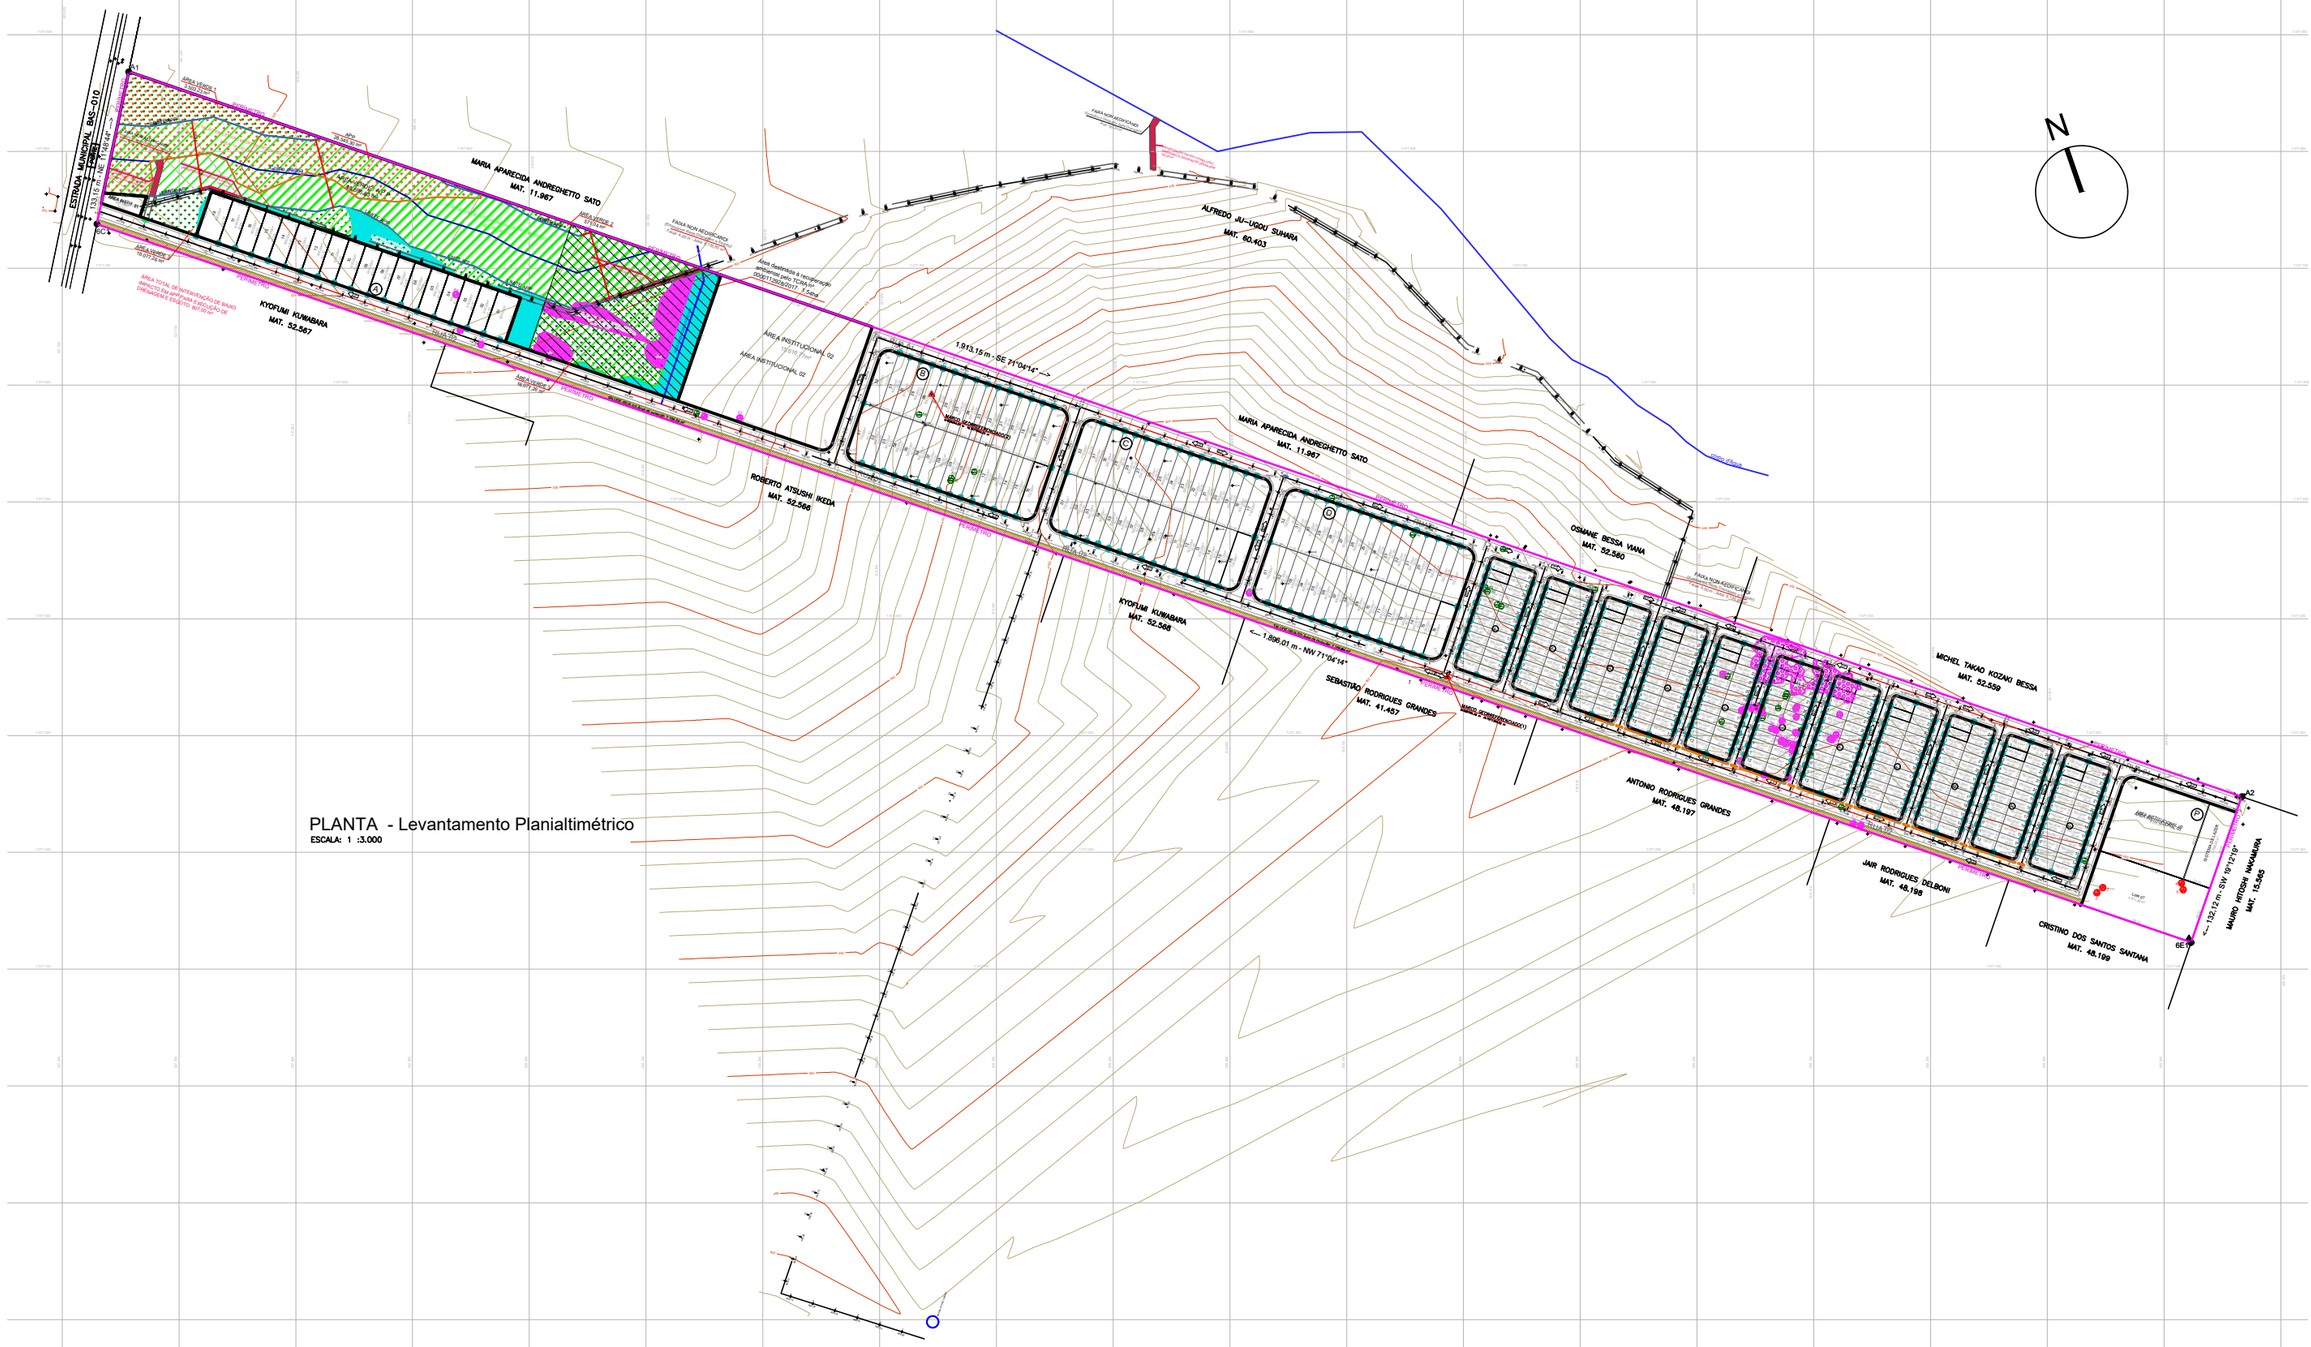

PLANTA - Levantamento Planialtimétrico
ESCALA: 1 :3.000

MANOEL IRONIDES ROSA:03376122857
Assinado de forma digital por MANOEL IRONIDES ROSA:03376122857
Dados: 2024.05.22 13:44:40 -03'00'

MANOEL IRONIDES ROSA
Prefeito Municipal

LUCAS SILVA TANIGUTI:36598191823
Assinado de forma digital por LUCAS SILVA TANIGUTI:36598191823
Dados: 2024.05.22 13:43:38 -03'00'

ARQ. LUCAS SILVA TANIGUTI
Assist. do Sec. Municipal de Planejamento

gov.br
Documento assinado digitalmente
HOSMANY ROSA VIEIRA
Data: 22/05/2024 14:55:00-0300
Verifique em https://validar.iti.gov.br

ARQ. HOSMANY ROSA VIEIRA
Assist. do Sec. Municipal de Planejamento

Prefeitura de Bastos Realizando sonhos | Secretaria de Planejamento

PROJETO	F. 2/2
ASSUNTO: PARQUE RESIDENCIAL E COMERCIAL NORTE	
SEM ESCALA	22/05/2024