


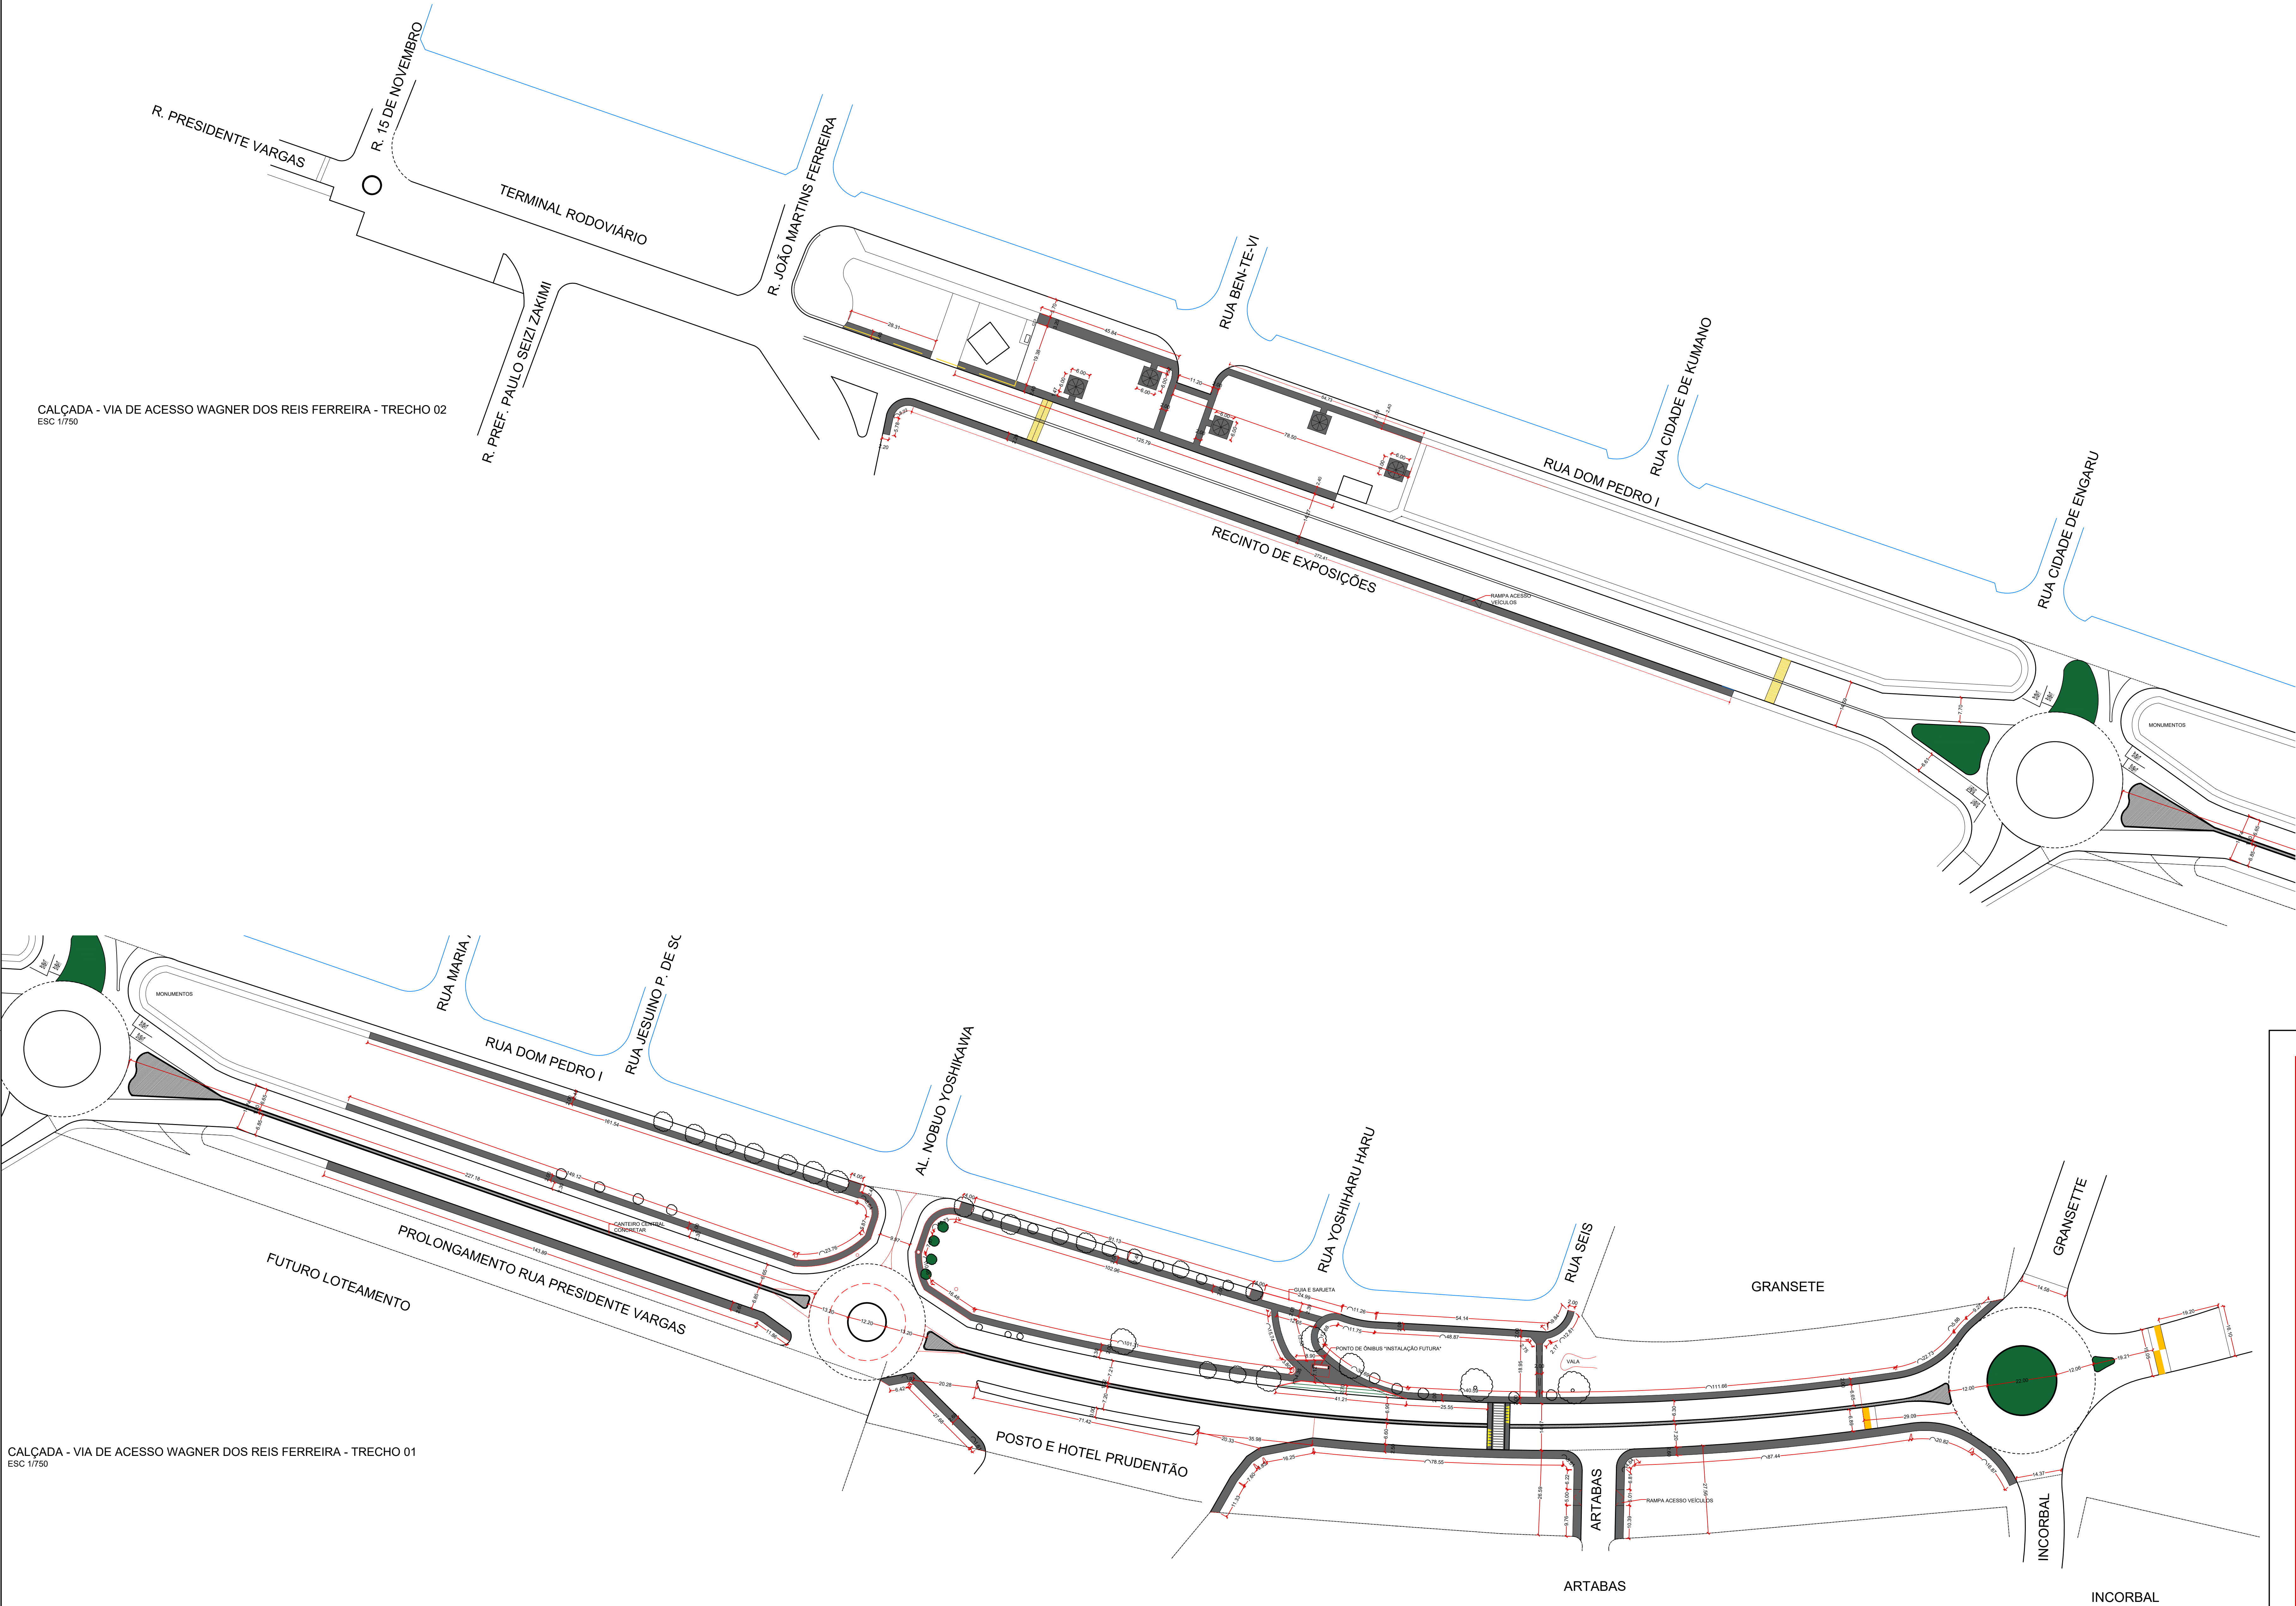

LEGENDA

- RECAPE
- LOMBADA
- BACIÃO DE CONCRETO
- PAVIMENTAÇÃO
- GUIAS E SARJETAS
- CALÇADA

ÁREAS:

VIA DE ACESSO WAGNER DOS REIS FERREIRA
GUIAS E SARJETAS - 437,57M
CALÇADAS - 4.967,17M²
CANTEIRO CENTRAL CONCRETAR - 714,61M²

AVENIDA GASPAR RICARDO
CALÇADA - 3.004,84M²
PASSAGEM ÁGUA PLUVIAL - 4 UNID.
GUIA PRÉ MOLDADA RETA - 445,30M

PROJETO - CALÇADAS

ASSUNTO - CALÇAMENTO DA VIA DE ACESSO WAGNER DOS REIS FERREIRA E AVENIDA GASPAR RICARDO

LOCAL - BASTOS / SP

INTERESSADO - PREFEITURA MUNICIPAL DE BASTOS

CONTRATO REPASSE - FINISA 598207-43

ÁREAS:
GUIAS E SARJETAS - 696,35M
GUIA PRÉ MOLDADA RETA - 445,30M
CALÇADA - 7.972,01M²
BOCA DE LOBO - 4 UNID.

SÉRGIO MASAO HOSSOYA
Engº Civil - CreaSP 568120967

KLEBER LOPES DE SOUSA
Prefeito Municipal



PREFEITURA MUNICIPAL DE BASTOS
Rua Ademar de Barros, 600 - Telefone (14) 3478-9800 - Centro
Bastos/SP - CEP 17690-000 - e-mail: planejamento@bastos.sp.gov.br