
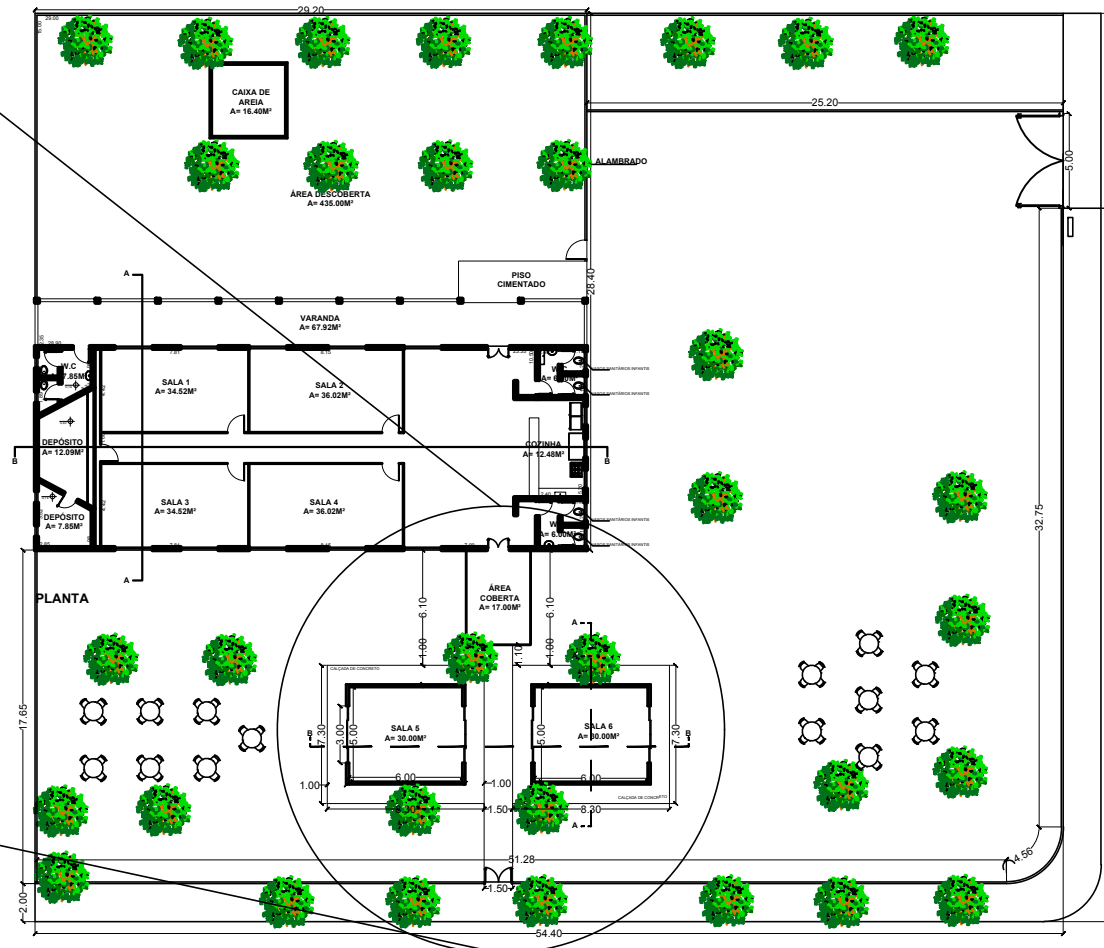


**DETALHAMENTO**

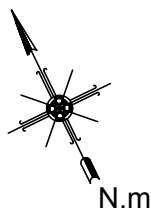

Assunto  
**Ampliação**

ESCALA 1/250

Local  
**EMEI VIII - UD Antério Fernandes**



**PREFEITURA MUNICIPAL DE BASTOS**  
Rua Adhemar de Barros, 530 - Telefone(14) 3478-9800 - Centro  
Bastos/SP - CEP 17690-000 - Email: pmbplan1@bastos.sp.gov.br

