


NOTAS:  
1- PARA NOTAS GERAIS, LEGENDAS E DETALHE DA PLATAFORMA, VER NO DESENHO DE-PRP000138-000.024-000-F07/001

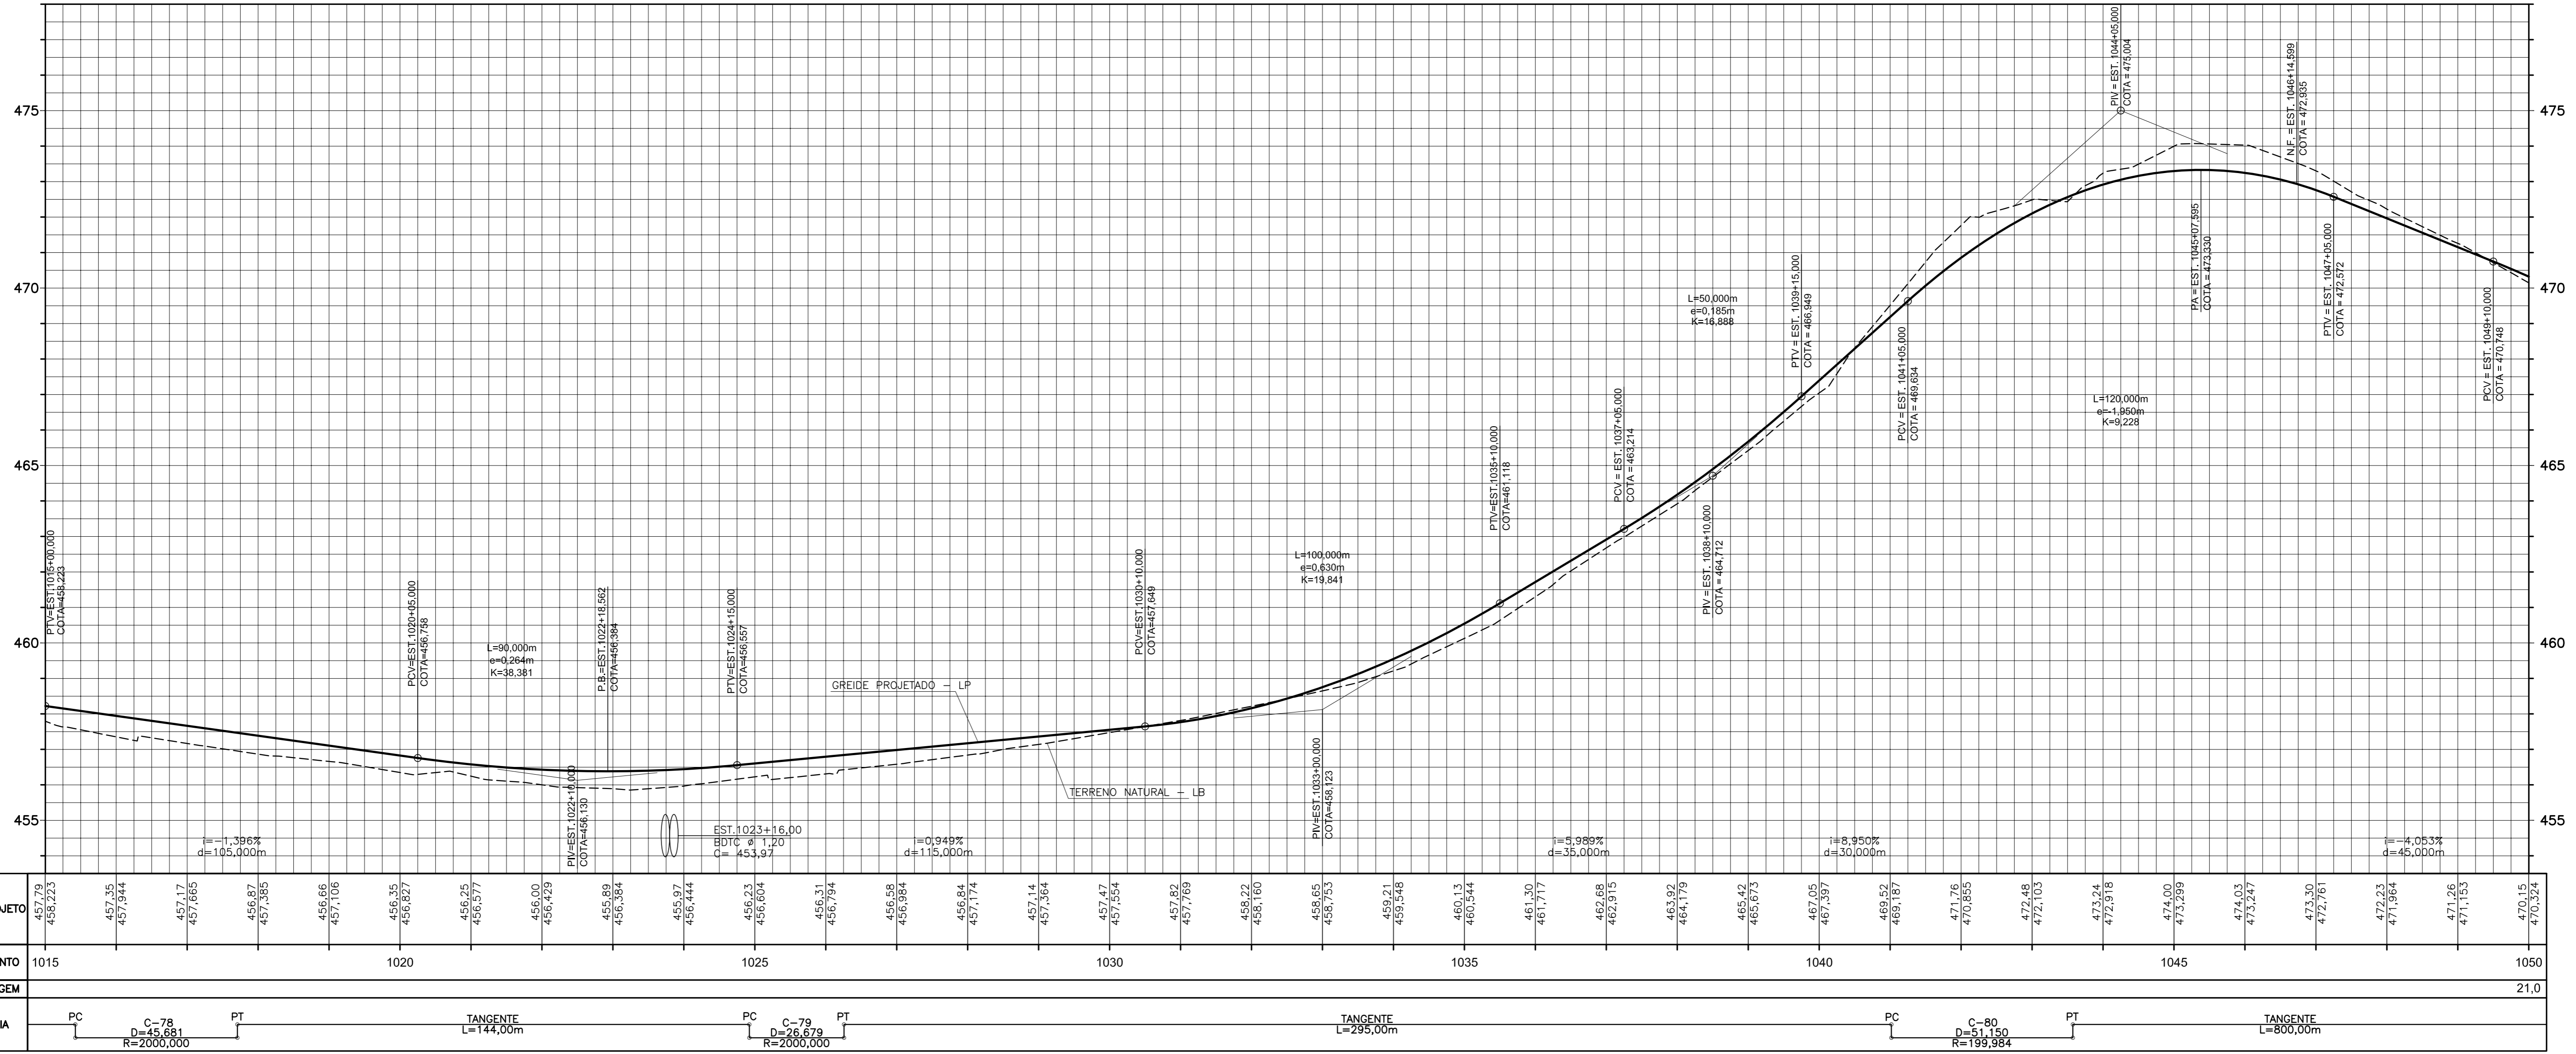

**Consórcio LENC - GTP**

LENC GTP  
Grupo Técnico de Projetos S/S Ltda.

ELAB. JOSÉ A. FIGUEIREDO  
DES. MARCELO GARCIA  
VERIF. MARCELO GARCIA  
RESP.TEC. MARCELO GARCIA

CREA: 06014101-5

ARTICULAÇÃO

VERIFICAÇÃO

APROVAÇÃO

ESTA FOLHA É PROPRIEDADE DO DER - DEPARTAMENTO DE ESTRADAS DE RODAGEM DO ESTADO DE SÃO PAULO E SEU CONTEÚDO NÃO PODE SER COPIADO OU REVELADO A TERCEIROS. A LIBERAÇÃO OU A APROVAÇÃO DESTA DOCUMENTAÇÃO NÃO EXIME A DETALHISTA DE SUA RESPONSABILIDADE SOBRE O MESMO.

**DER** Departamento de Estradas de Rodagem do Estado de São Paulo

EMPREENDIMENTO: VICINAL PRP-138 TRECHO: RINÓPOLIS - BASTOS  
SUB-TRECHO: KM 4,400 AO KM 20,900 (PARAPUÁ) E KM 20,900 AO KM 24,300 (BASTOS)  
OBJETO: PROJETO GEOMÉTRICO - TRAÇADO HORIZONTAL E VERTICAL  
ESTACA 1015+0,000 À ESTACA 1050+0,000

ESCALA: H=1:1.000 / V=1:100 CÓDIGO: DE-PRP000138-000.024-000-F07/030 REVISÃO: A

Nº	DISCRIMINAÇÃO	DATA	EMITENTE	VERIFICAÇÃO	APROVAÇÃO
REVISÕES					

CÓDIGO	OBJETO
NS-PRP000138-000.024-000-P01/001/0004	NOTAS DE SERVIÇO DE PAVIMENTO ACABADO
MC-PRP000138-000.024-000-F07/001	MEMÓRIA DE CÁLCULO DOS ALINH. HORIZONTAIS E VERTICAIS
DE-PRP000138-000.024-000-F05/001	SEÇÕES TRANSVERSAIS TÍPICAS
RT-PRP000138-000.024-000-T01/001	RELATÓRIO DE POLÍGONAIS
DE-PRP000138-000.024-000-T01/001/0017	LEVANTAMENTO DE PLANALTIMÉTRICOS

DOCUMENTOS DE REFERÊNCIA