


NOTAS:  
1- PARA NOTAS GERAIS, LEGENDAS E DETALHE DA PLATAFORMA, VER NO DESENHO DE-PRP000138-000.024-000-F07/001

DEFLEXÃO	CURVA N°	CURVA CIRCULAR				ESTACAS		COORDENADAS				
		R (m)	D (m)	T (m)	AC	PC/PI	PT	PONTO	CC	PC	PI	PT
50°01'05,60"	81	150,000	130,936	69,968	50°00'50,34"	1083+12,223	1090+3,159	N	230,890,8023	230,808,9325	230,750,3048	230,741,8908
							E		146,003,4665	145,877,7790	145,915,9677	145,985,4284

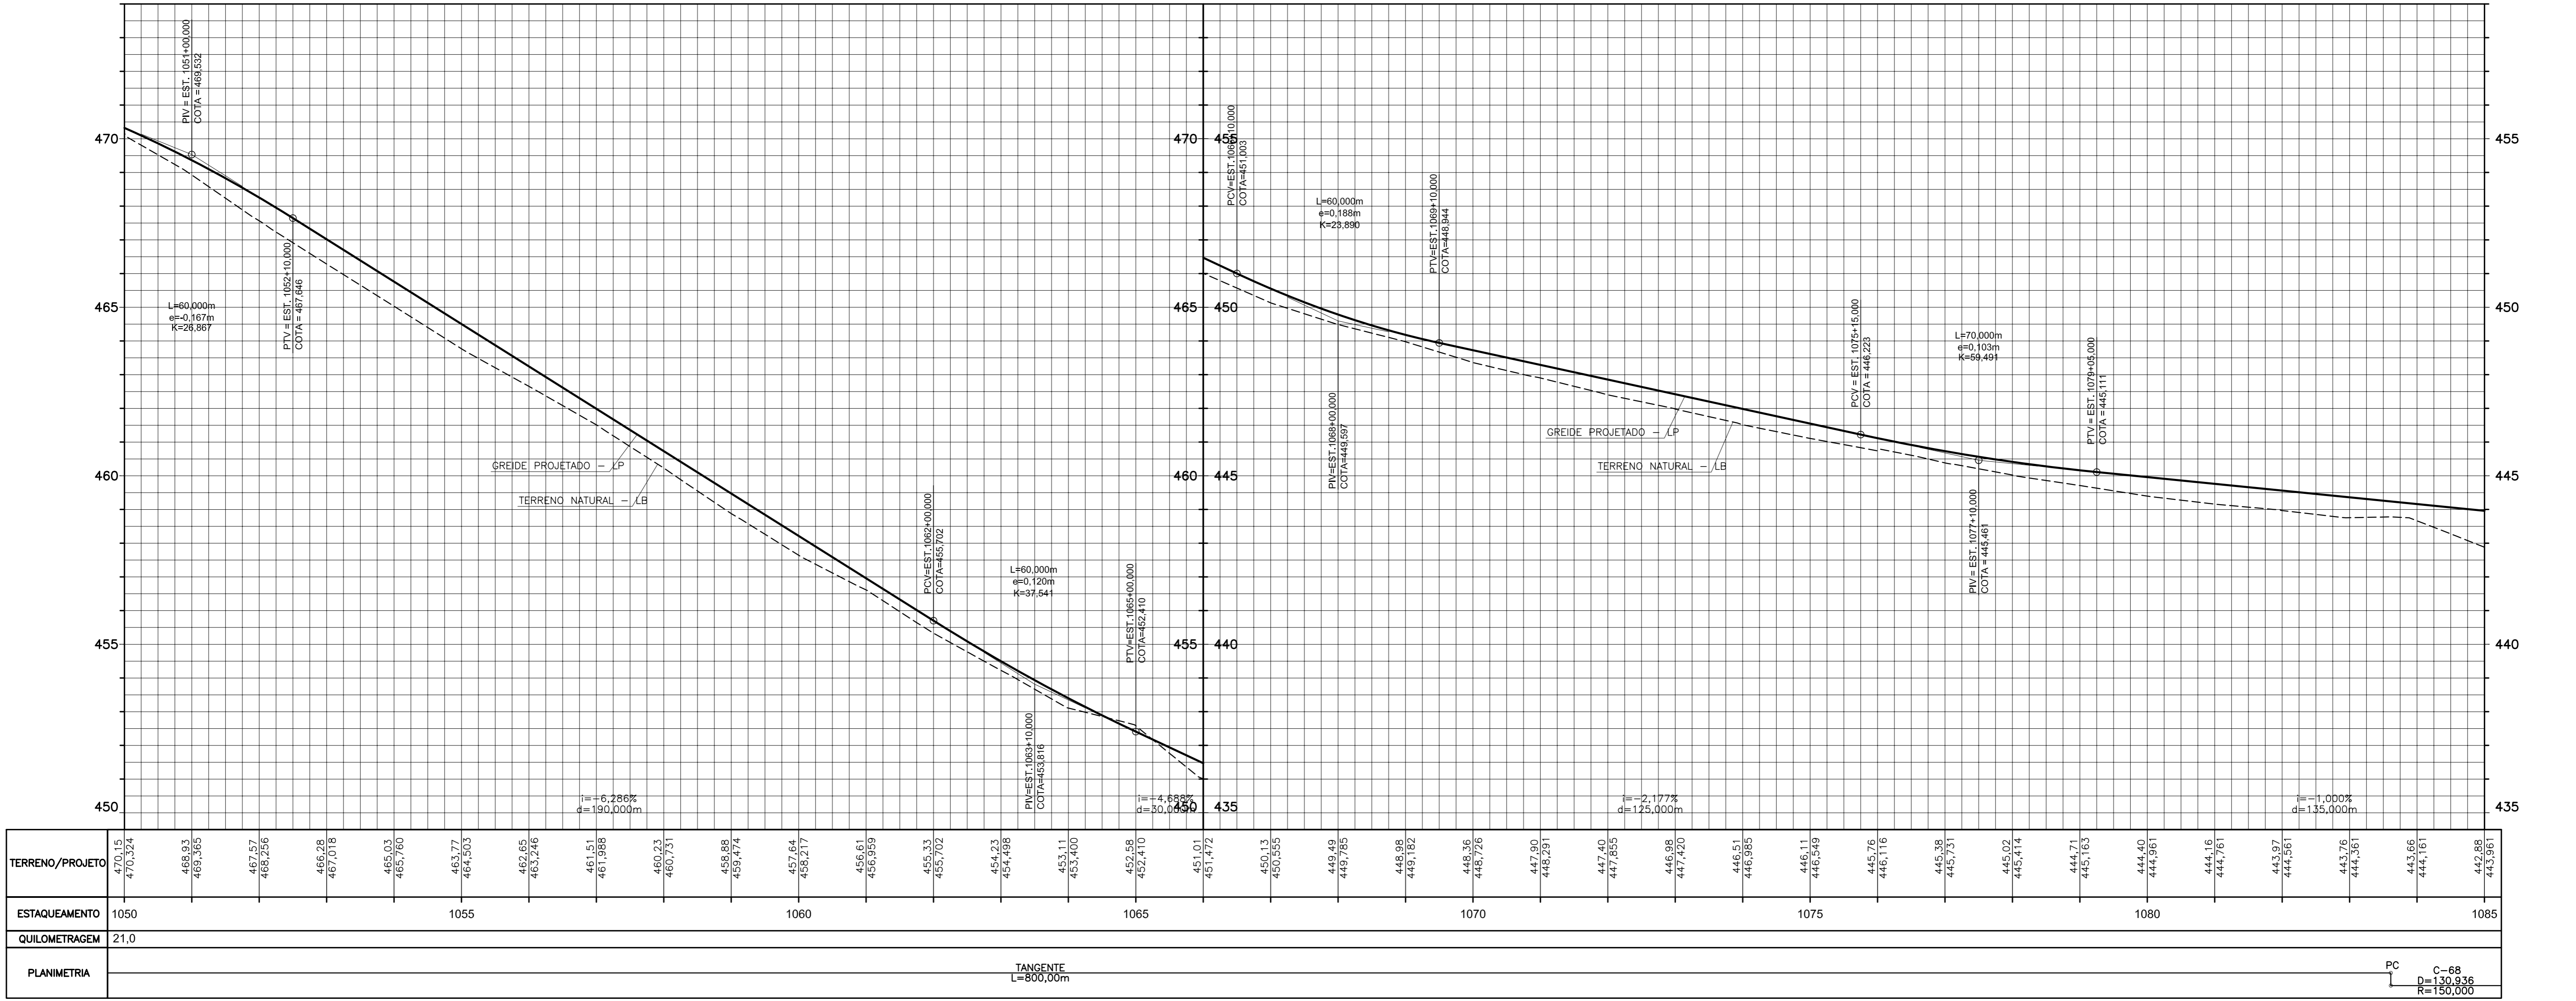

TERRENO/PROJETO	ESTAAQUEAMENTO	QUILOMETRAGEM	PLANIMETRIA
470,15 470,324	1050	21,0	
469,93 469,365			
467,57 468,256			
466,28 467,018			
465,03 465,760			
463,77 464,503			
462,65 463,276			
461,51 461,998			
460,23 460,731			
459,88 459,474			
457,64 458,217			
456,61 456,959			
455,33 455,702			
454,23 454,498			
453,11 453,410			
452,58 452,410			
451,01 451,472			
450,13 450,555			
449,49 449,785			
448,98 449,182			
448,36 448,726			
447,90 448,291			
447,40 447,805			
446,98 447,420			
446,51 446,985			
446,11 446,549			
445,76 445,116			
445,38 445,731			
445,09 445,414			
444,71 445,163			
444,40 444,961			
444,16 444,701			
443,97 444,561			
443,76 444,361			
443,65 444,101			
442,88 443,961			

<p>NS-PRP000138-000.024-000-P01/001a004 NOTAS DE SERVIÇO DE PAVIMENTO ACABADO</p> <p>MC-PRP000138-000.024-000-F07/001 MEMÓRIA DE CÁLCULO DOS ALINH. HORIZONTAIS E VERTICAIS</p> <p>DE-PRP000138-000.024-000-F05/001 SEÇÕES TRANSVERSAIS TÍPICAS</p> <p>RT-PRP000138-000.024-000-T01/001 RELATÓRIO DE POLIGONAIS</p> <p>DE-PRP000138-000.024-000-T01/001a017 LEVANTAMENTO DE PLANALTIMÉTRICOS</p>					<p>Consórcio LENC - GTP</p> <p>LENC GTP</p> <p>Grupo Técnico de Projetos SIS Ltda.</p>		<p>ARTICULAÇÃO</p>		<p>ESTA FOLHA É PROPRIEDADE DO DER - DEPARTAMENTO DE ESTRADAS DE RODAGEM DO ESTADO DE SÃO PAULO E SEU CONTEÚDO NÃO PODE SER COPIADO OU REVELADO A TERCEIROS. A LIBERAÇÃO OU A APROVAÇÃO DESTA DOCUMENTO NÃO EXIME A DETALHISTA DE SUA RESPONSABILIDADE SOBRE O MESMO.</p>		<p>DER Departamento de Estradas de Rodagem do Estado de São Paulo</p>	
<p>EMPREENDIMENTO: VICINAL PRP-138</p> <p>SUB-TRECHO: KM 20,900 AO KM 24,300 (BASTOS)</p> <p>OBJETO: PROJETO GEOMÉTRICO - TRAÇADO HORIZONTAL E VERTICAL</p> <p>ESTACA 1050+0,000 À ESTACA 1085+0,000</p>					<p>VERIFICAÇÃO</p>		<p>APROVAÇÃO</p>		<p>TRECHO: RINÓPOLIS - BASTOS</p>			
<p>ESCALA: H=1:1.000 / V=1:100</p>					<p>CÓDIGO: DE-PRP000138-000.024-000-F07/031</p>		<p>REVISÃO</p>		<p>A</p>			
<p>REVISÕES</p>					<p>DOCUMENTOS DE REFERÊNCIA</p>		<p>ELAB. JOSÉ A. FIGUEIREDO</p> <p>DES. MARCELO GARCIA</p> <p>VERIF. RESP.TEC. CREA: 060141401-5</p>		<p>REVISÃO</p>			