


DE-PRP00138-000.024-000-F07/033

NOTAS:  
 1- PARA NOTAS GERAIS, LEGENDAS E DETALHE DA PLATAFORMA, VER NO DESENHO DE-PRP00138-000.024-000-F07/001

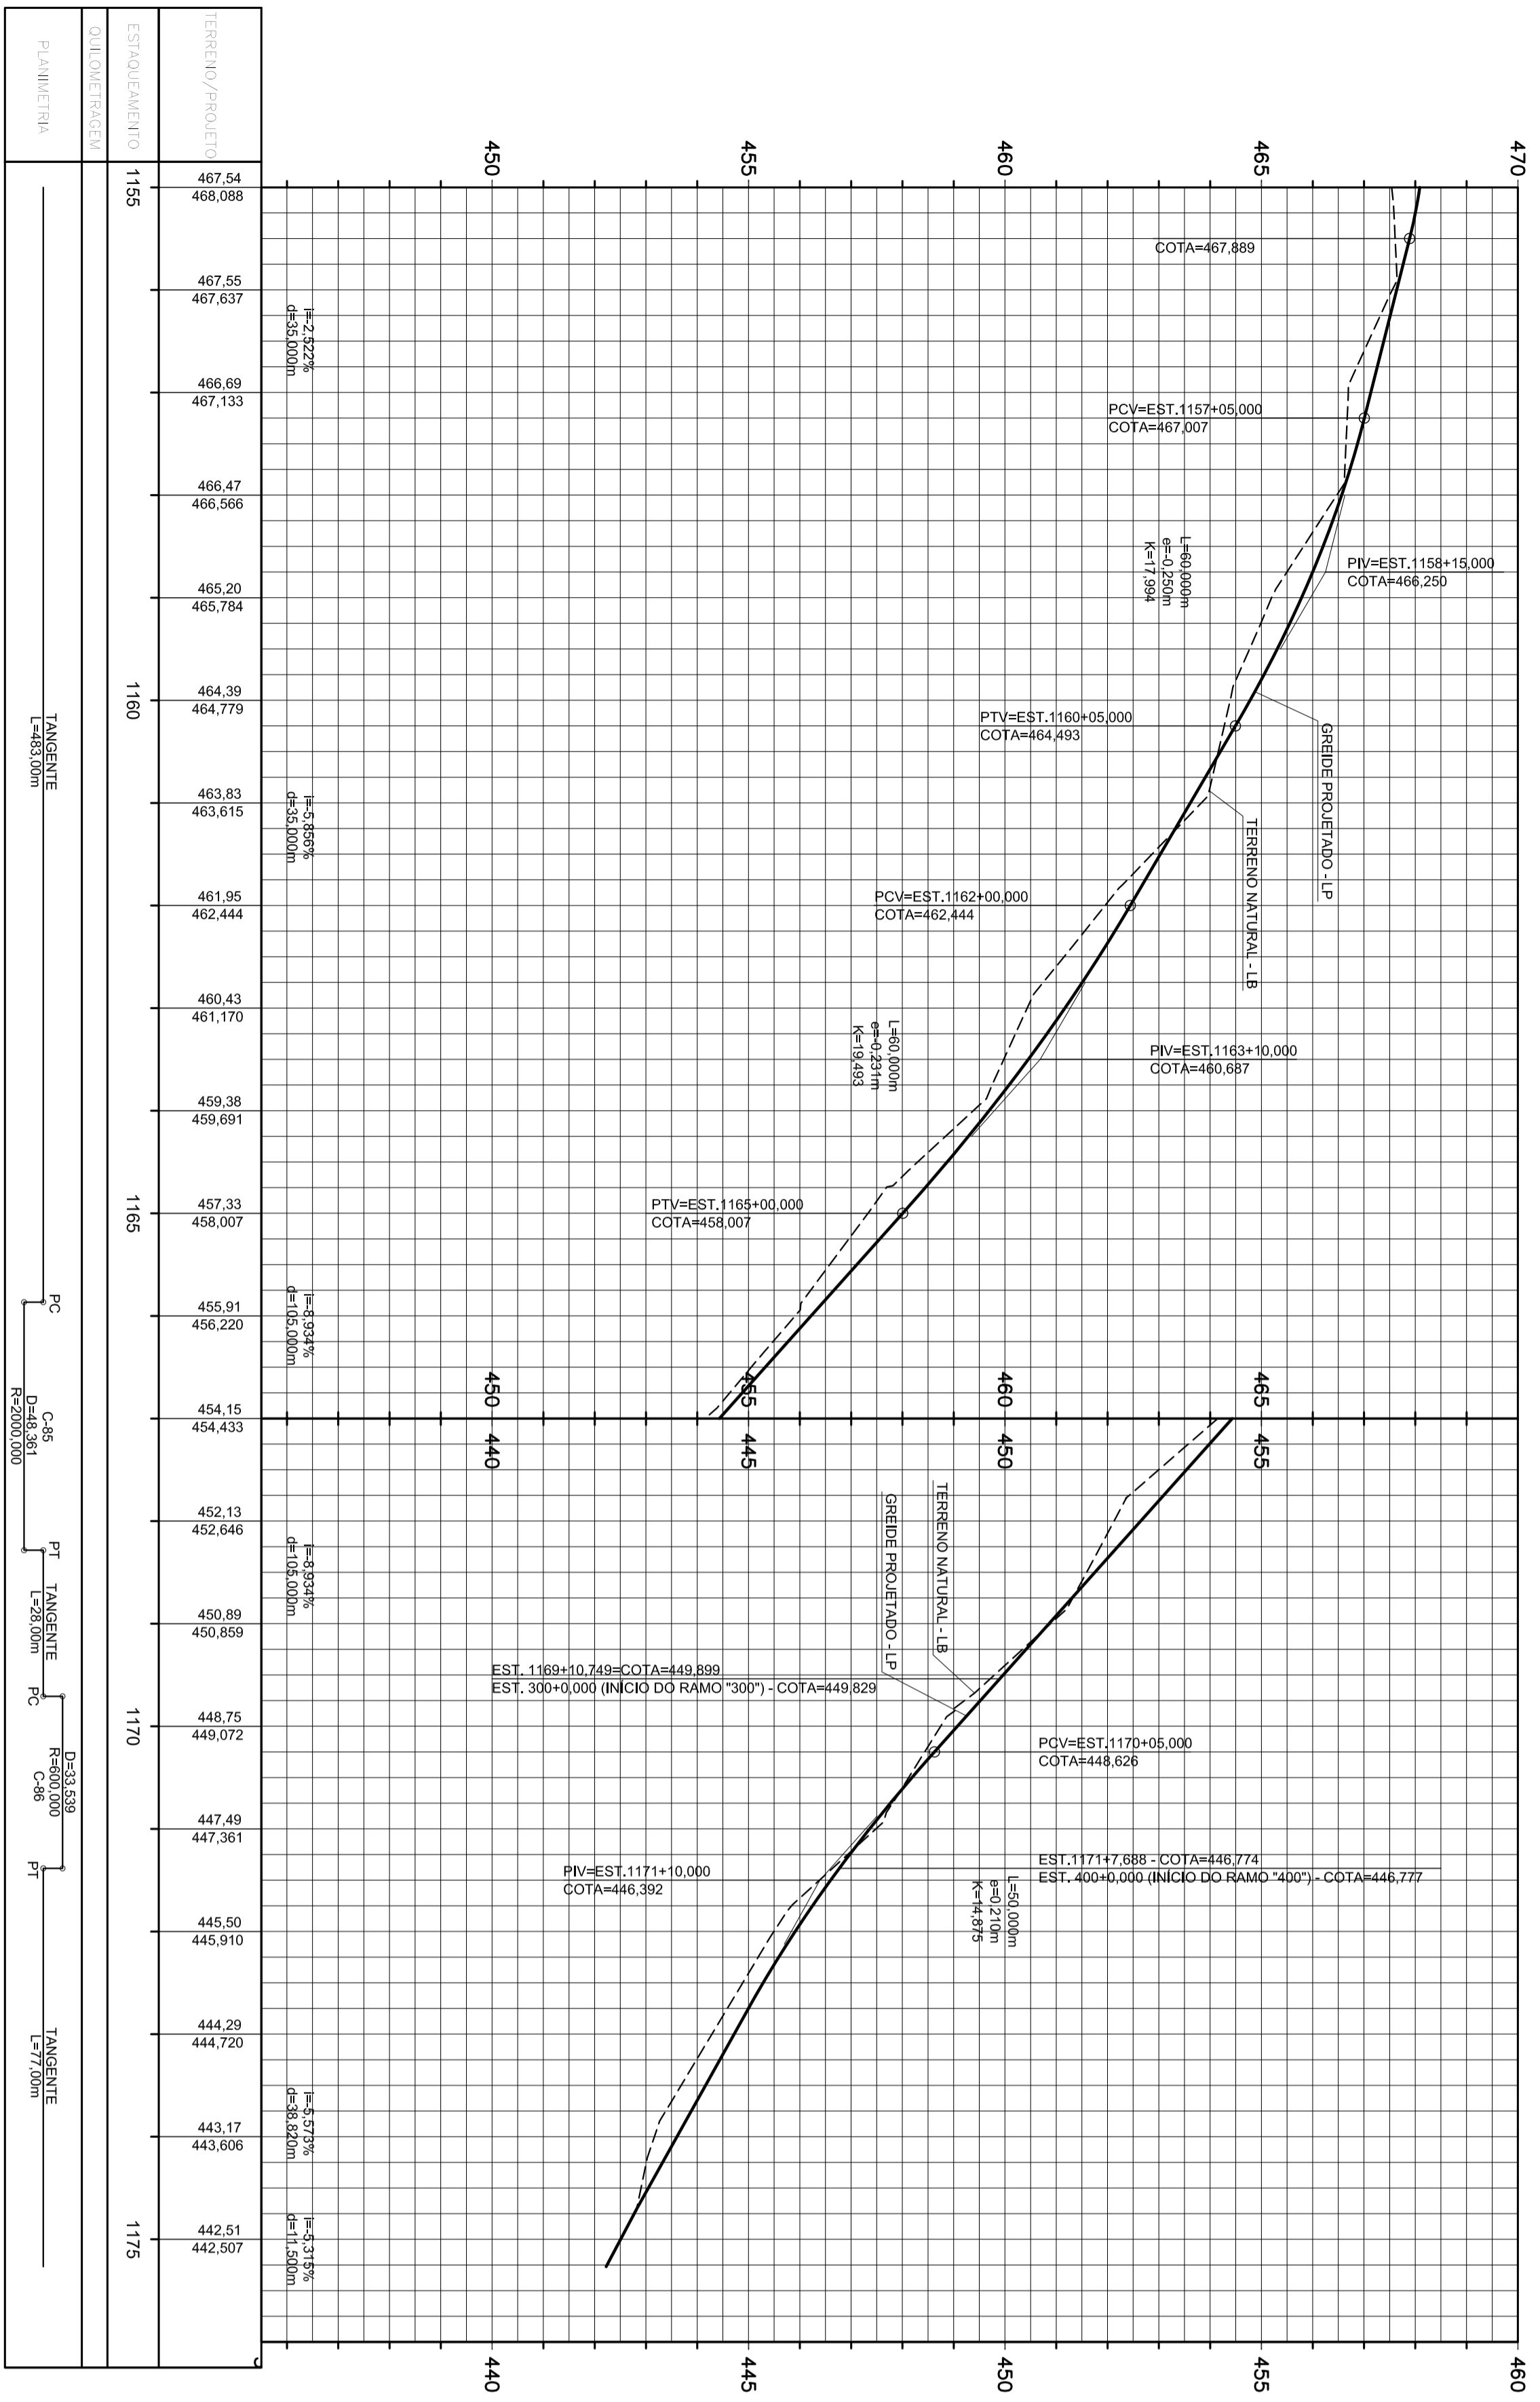


Nº	REVISÕES		VERIFICAÇÃO	APROVAÇÃO	DOCUMENTOS DE REFERÊNCIA	OBJETO	RESPT. TEC.	RESPT. DES.	RESPT. ELEC.	VERIFICAÇÃO		APROVAÇÃO	EMPRESAMENTO: VICINAL PRP-138 KM 20+980 AO KM 23+500 (BASTOS)	SUB-TÉCNICO: TRACADO HORIZONTAL E VERTICAL	TÉCNICO: RINOPOLIS-BASTOS	REVISÃO	
	DATA	EMITENTE								ARTICULAÇÃO	ARTICULAÇÃO						
