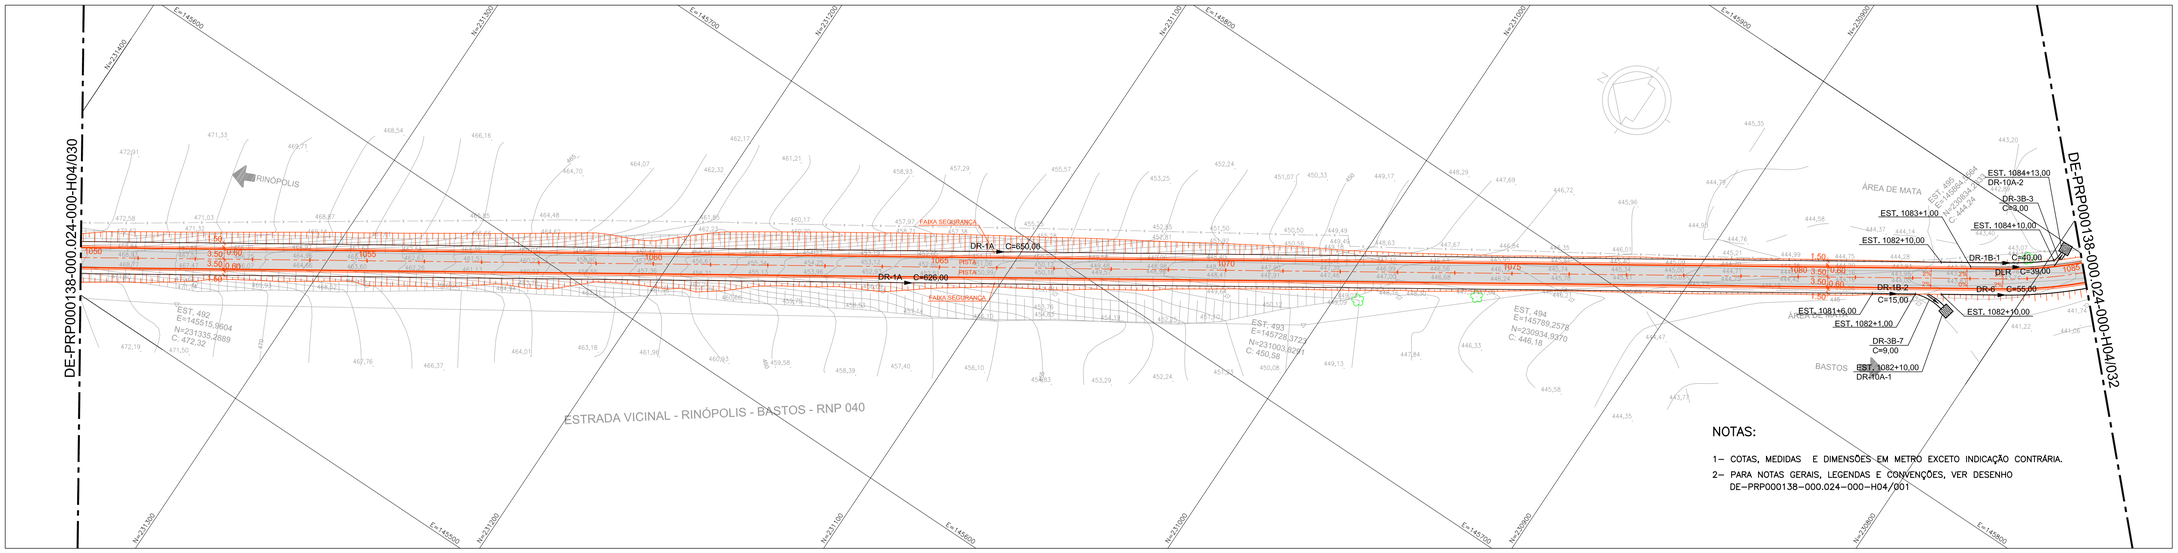

NOTAS:

1– COTAS, MEDIDAS E DIMENSÕES EM METRO EXCETO INDICAÇÃO CONTRÁRIA.

2– PARA NOTAS GERAIS, LEGENDAS E CONVENÇÕES, VER DESENHO DE–PRP000138–000.024–000–H04/001

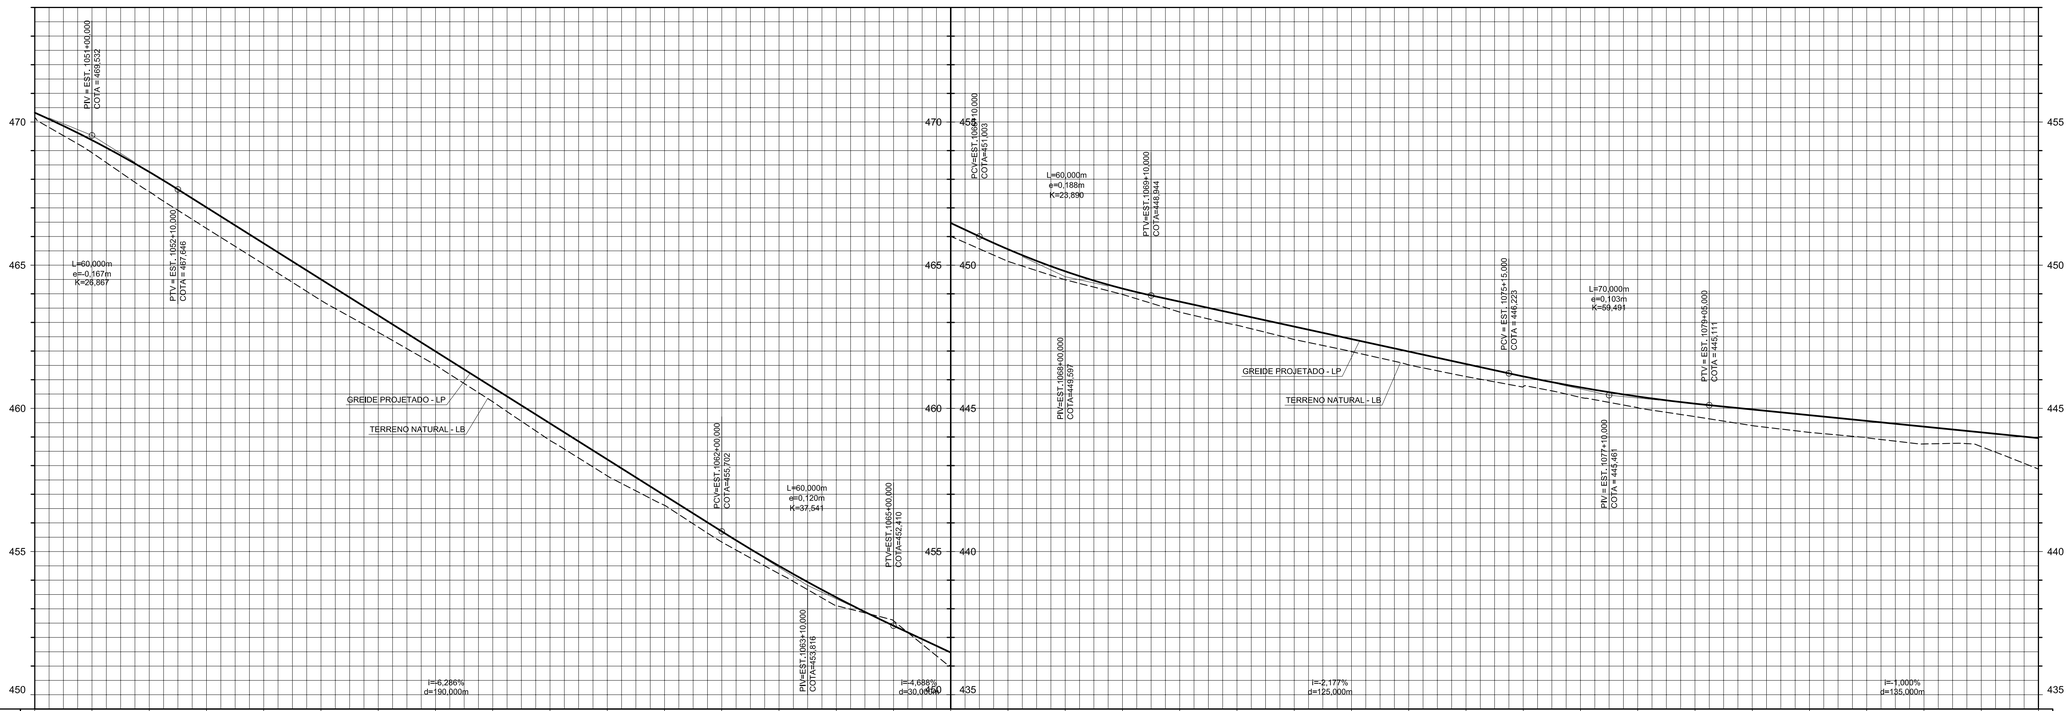

| | | |