


NOTAS:
 1- COTAS, MEDIDAS E DIMENSÕES EM METRO EXCETO INDICAÇÃO CONTRÁRIA.
 2- PARA NOTAS GERAIS, LEGENDAS E CONVENÇÕES, VER DESENHO DE-PRP000138-000.024-000-H04/001

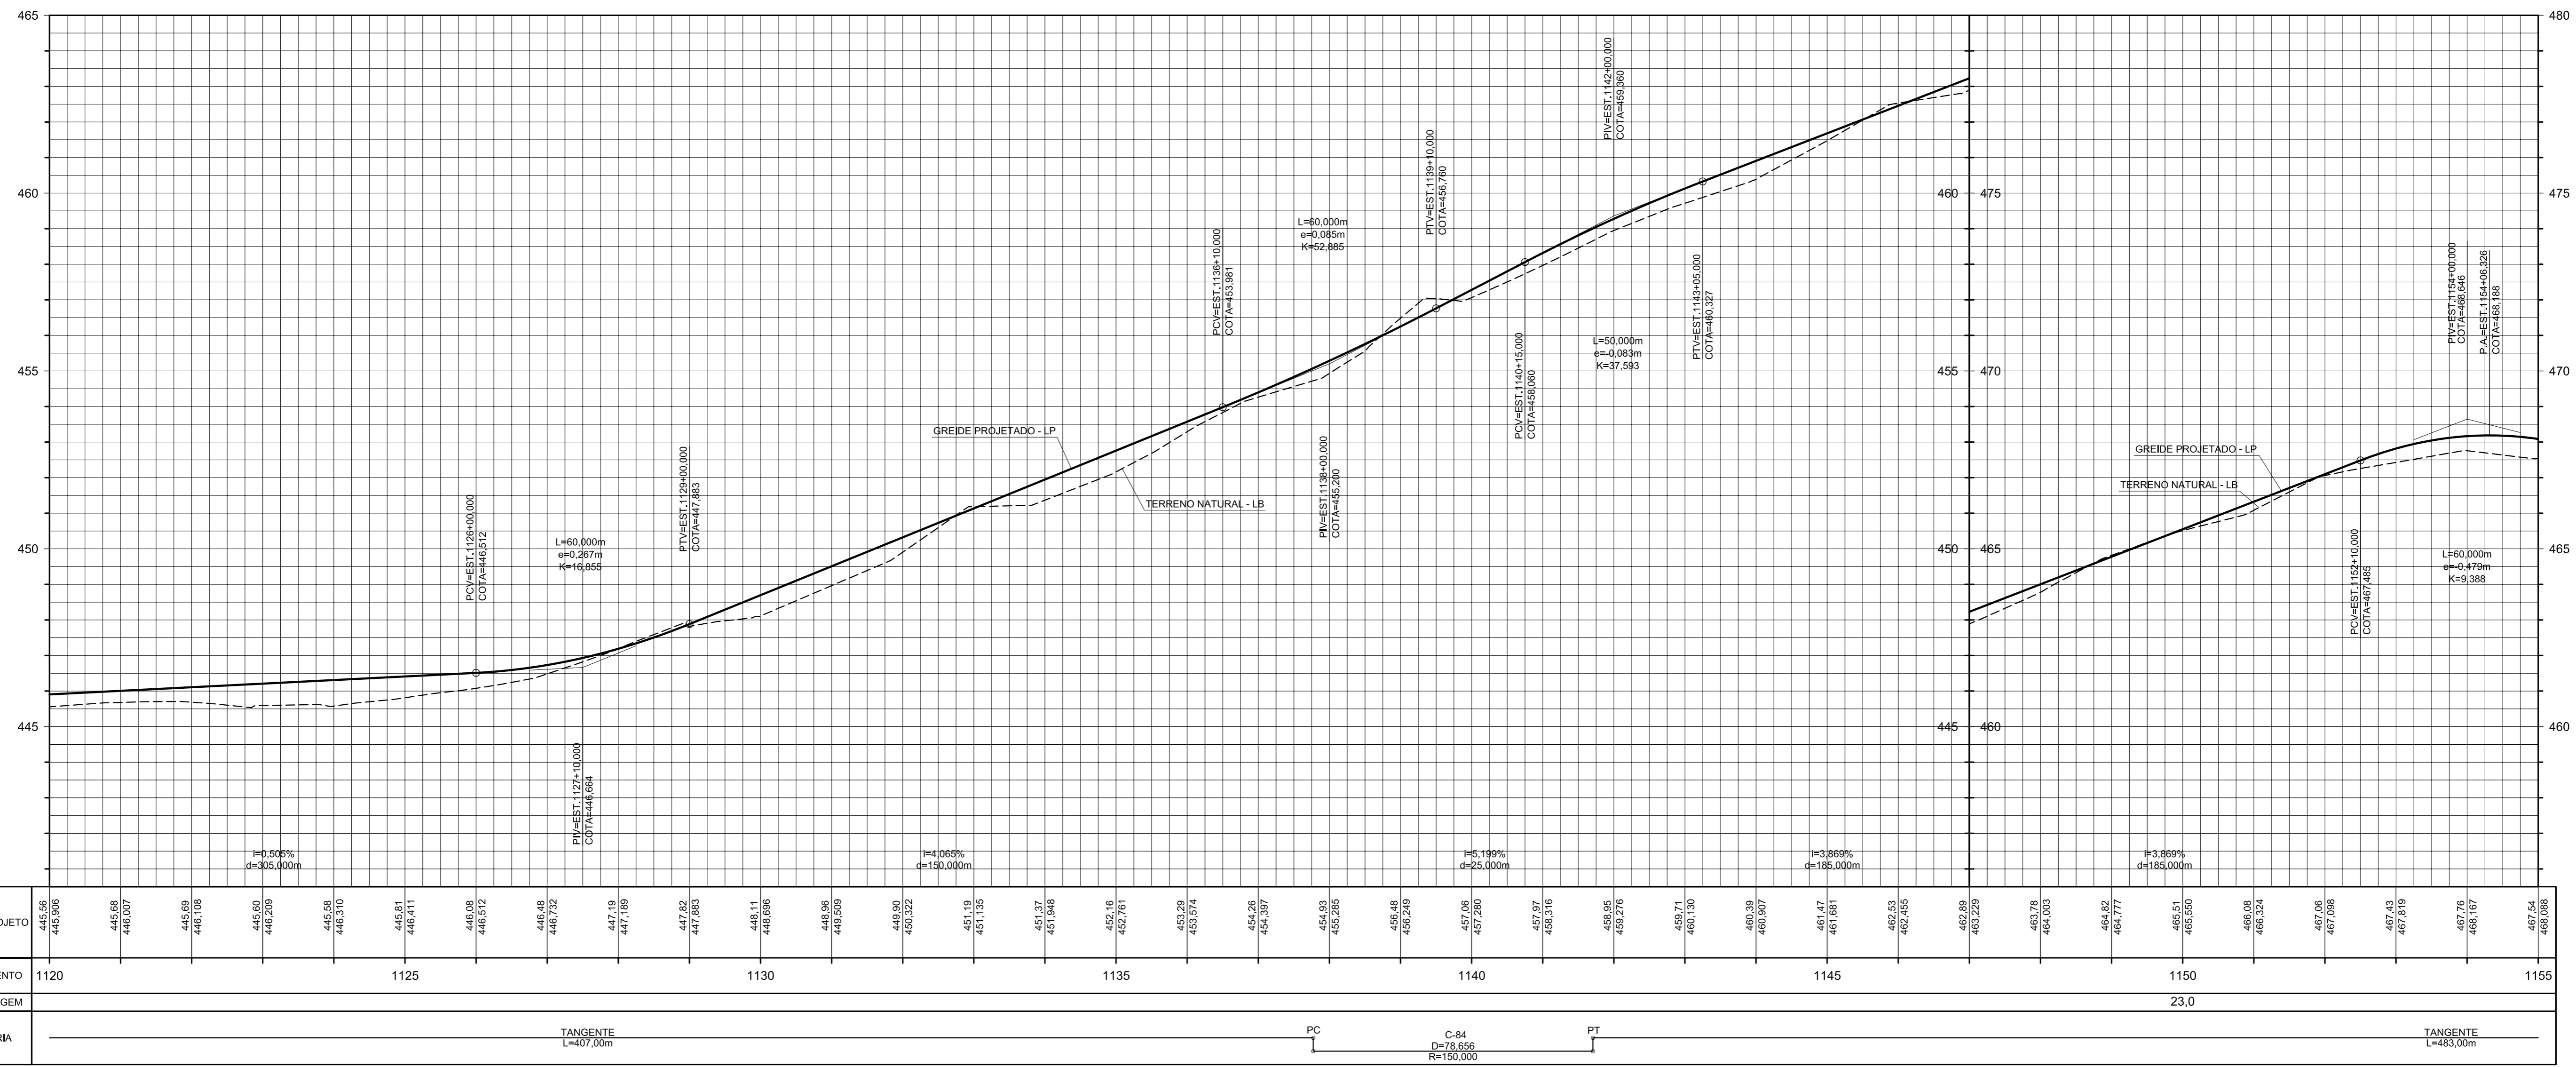

TERRENO/PROJETO	445,96 446,90	445,88 446,007	445,89 446,108	445,60 446,209	445,58 446,310	445,81 446,511	446,09 446,512	446,48 446,732	447,19 447,189	447,82 447,883	448,11 448,266	448,58 448,690	449,90 450,322	451,19 451,135	451,37 451,348	452,16 452,161	453,29 453,274	454,26 454,251	454,83 455,285	456,48 456,249	457,06 457,280	457,97 458,316	458,65 459,270	459,71 460,130	460,39 460,307	461,47 461,881	462,53 462,655	462,89 463,229	463,78 464,050	464,82 464,777	465,51 465,550	466,08 466,324	467,06 467,086	467,63 467,719	467,76 468,167	467,54 468,088	
ESTAQUEAMENTO	1120										1125										1130										1135										1140										1145										1150										1155									
QUILOMETRAGEM	
PLANIMETRIA	TANGENTE L=407,00m										PC										C-84 D=278,656 R=150,000										PT										TANGENTE L=483,00m																																							

<p>Consórcio LENC - GTP</p> <p>LENC GTP</p> <p>Grupo Técnico de Projetos S/S Ltda.</p>					<p>ARTICULAÇÃO</p>		<p>ESTA FOLHA É PROPRIEDADE DO DER - DEPARTAMENTO DE ESTRADAS DE RODAGEM DO ESTADO DE SÃO PAULO E SEU CONTEÚDO NÃO PODE SER COPIADO OU REVELADO A TERCEIROS. A LIBERAÇÃO OU A APROVAÇÃO DESTA DOCUMENTAÇÃO NÃO EXIME A DETALHISTA DE SUA RESPONSABILIDADE SOBRE O MESMO.</p>		<p>DER Departamento de Estradas de Rodagem do Estado de São Paulo</p>											
<p>MC-PRP000138-000.024-000-H04/001 MEMÓRIA DE CÁLCULO</p> <p>RT-PRP000138-000.024-000-H01/001 ESTUDOS HIDROLÓGICOS</p> <p>DE-PRP000138-000.024-000-F07/001/004 PROJETO GEOMÉTRICO - TRAÇADO HORIZONTAL E VERTICAL</p> <p>DE-PRP000138-000.024-000-T01/001/0016 LEVANTAMENTO PLANIALTIMÉTRICO</p>					<p>ELAB. JOSÉ A. FIGUEIREDO</p> <p>DES. CARLOS EDUARDO FRUTUOSO</p> <p>VERIF. DÉBORA NOGUEIRA TARGAS</p> <p>RESP.TEC. ALEXANDRE ZUPPOLINI NETO</p> <p>CREA: 060141401-5</p>		<p>VERIFICAÇÃO</p>		<p>APROVAÇÃO</p>											
<p>REVISÕES</p> <table border="1"> <thead> <tr> <th>Nº</th> <th>DISCRIMINAÇÃO</th> <th>DATA</th> <th>EMITENTE</th> <th>VERIFICAÇÃO</th> <th>APROVAÇÃO</th> </tr> </thead> <tbody> <tr> <td> </td> <td> </td> <td> </td> <td> </td> <td> </td> <td> </td> </tr> </tbody> </table>					Nº	DISCRIMINAÇÃO	DATA	EMITENTE	VERIFICAÇÃO	APROVAÇÃO							<p>DOCUMENTOS DE REFERÊNCIA</p>		<p>EMPREENDIMENTO: VICINAL PRP-138 TRECHO: RINÓPOLIS - BASTOS</p> <p>SUB-TRECHO: KM 20,900 AO KM 24,300 (BASTOS)</p> <p>OBJETO: PROJETO DE DRENAGEM - TRAÇADO HORIZONTAL E VERTICAL - EST.1120+0,000 À 1155+0,000</p> <p>PROGRAMA DE PAVIMENTAÇÃO DE VICINAIS - 2ª FASE</p>	
Nº	DISCRIMINAÇÃO	DATA	EMITENTE	VERIFICAÇÃO	APROVAÇÃO															
<p>ESCALA: H=1:1.000 / V=1:100</p>					<p>CÓDIGO: DE-PRP000138-000.024-000-H04/033</p>		<p>REVISÃO A</p>													