


- LEGENDA:**
- PAVIMENTO TIPO 1 (A EXECUTAR)
 - PAVIMENTO TIPO 2 (EXISTENTE)

- NOTA:**
- MEDIDAS EM METRO, EXCETO ONDE INDICADO;
 - PARA SEÇÕES TIPO DE PAVIMENTO, DEMAIS NOTAS E DETALHES VER DE-PRP000138-000.024-000-P05/001.

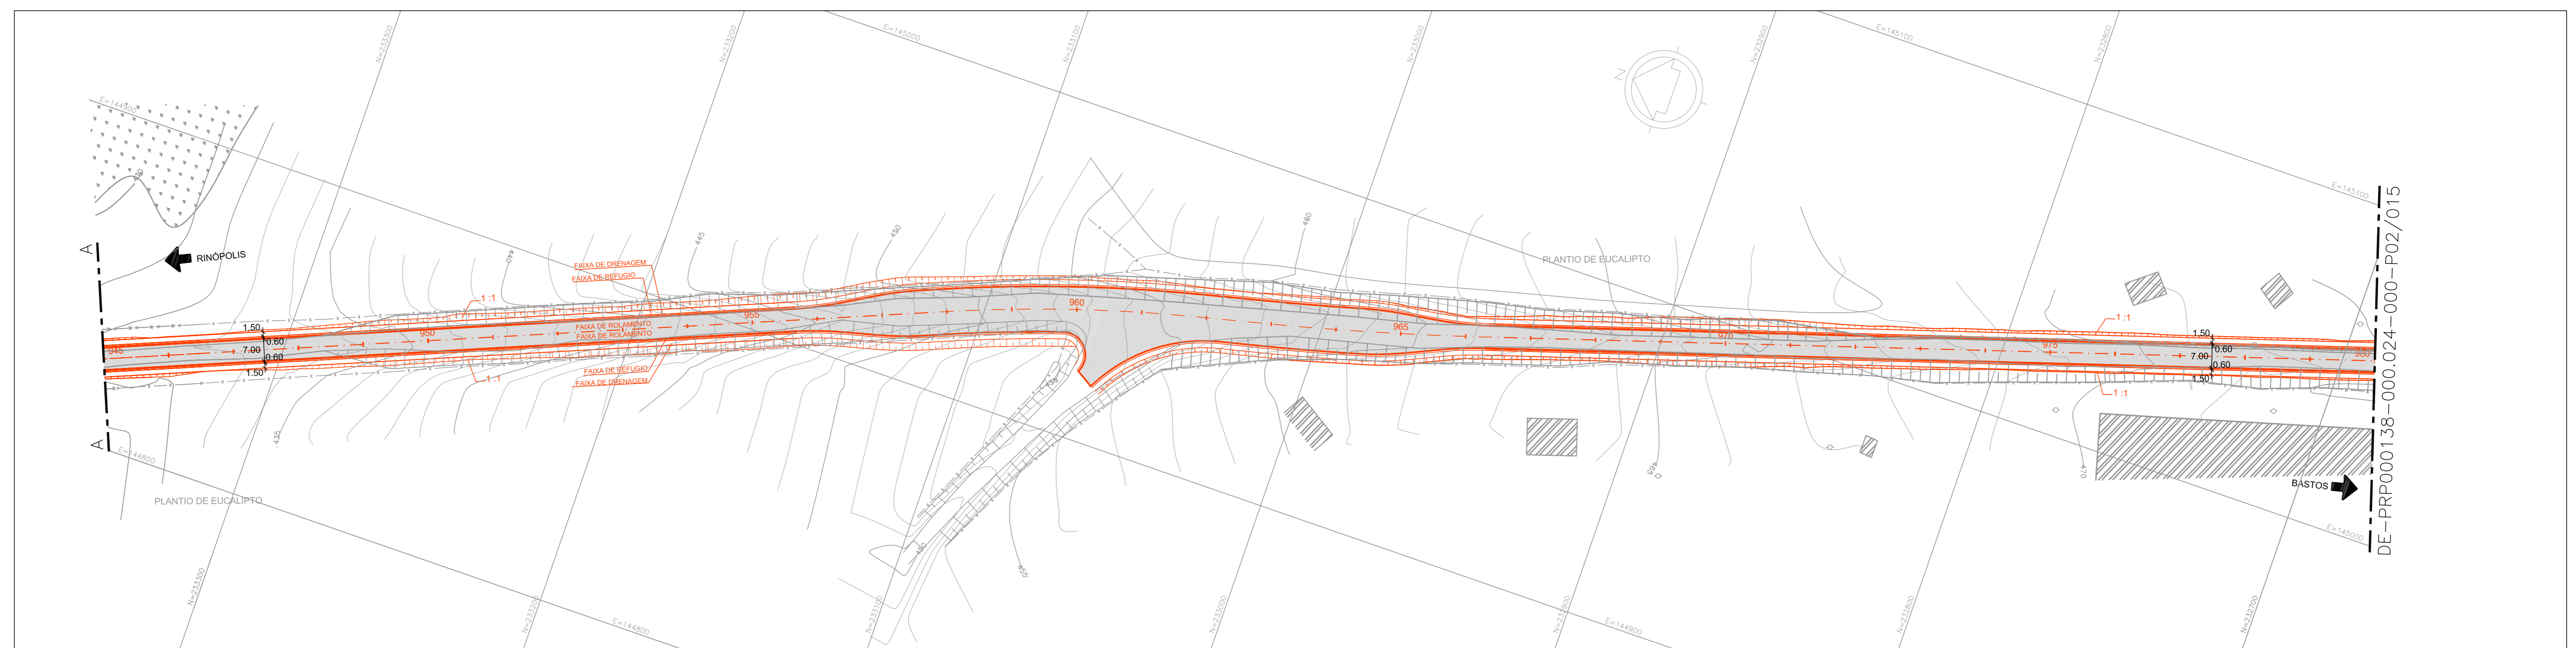

							ARTICULAÇÃO 		ESTA FOLHA É PROPRIEDADE DO DER - DEPARTAMENTO DE ESTRADAS DE RODAGEM DO ESTADO DE SÃO PAULO E SEU CONTEÚDO NÃO PODE SER COPIADO OU REVELADO A TERCEIROS. A LIBERAÇÃO OU A APROVAÇÃO DESTA DOCUMENTO NÃO EXIME A DETALHISTA DE SUA RESPONSABILIDADE SOBRE O MESMO.		DER Departamento de Estradas de Rodagem do Estado de São Paulo	
					ELAB. TABI SACHET DES. DOUGLAS SANT ANA VERIF. DEBORAH N. TARGAS RESP.TEC. ALEXANDRE ZUPPOLINI NETO		VERIFICAÇÃO		APROVAÇÃO		EMPREENDIMENTO: VICINAL PRP-138 SUB-TRECHO: KM 4,400 AO KM 20,900 (PARAPUÁ) OBJETO: PLANTA DE DISTRIBUIÇÃO DE PAVIMENTO - ESTACA 910+0,000 À ESTACA 980+0,000 PROGRAMA DE PAVIMENTAÇÃO DE VICINAIS - 2ª FASE	
Nº DISCRIMINAÇÃO DATA EMITENTE VERIFICAÇÃO APROVAÇÃO					DE-PRP000138-000.024-000-F07/027E028 PROJETO GEOMÉTRICO EXECUTIVO				ESCALA: H=1:1.000 / V=1:100		CÓDIGO: DE-PRP000138-000.024-000-P02/014	
REVISÕES					DOCUMENTOS DE REFERÊNCIA						REVISÃO B	