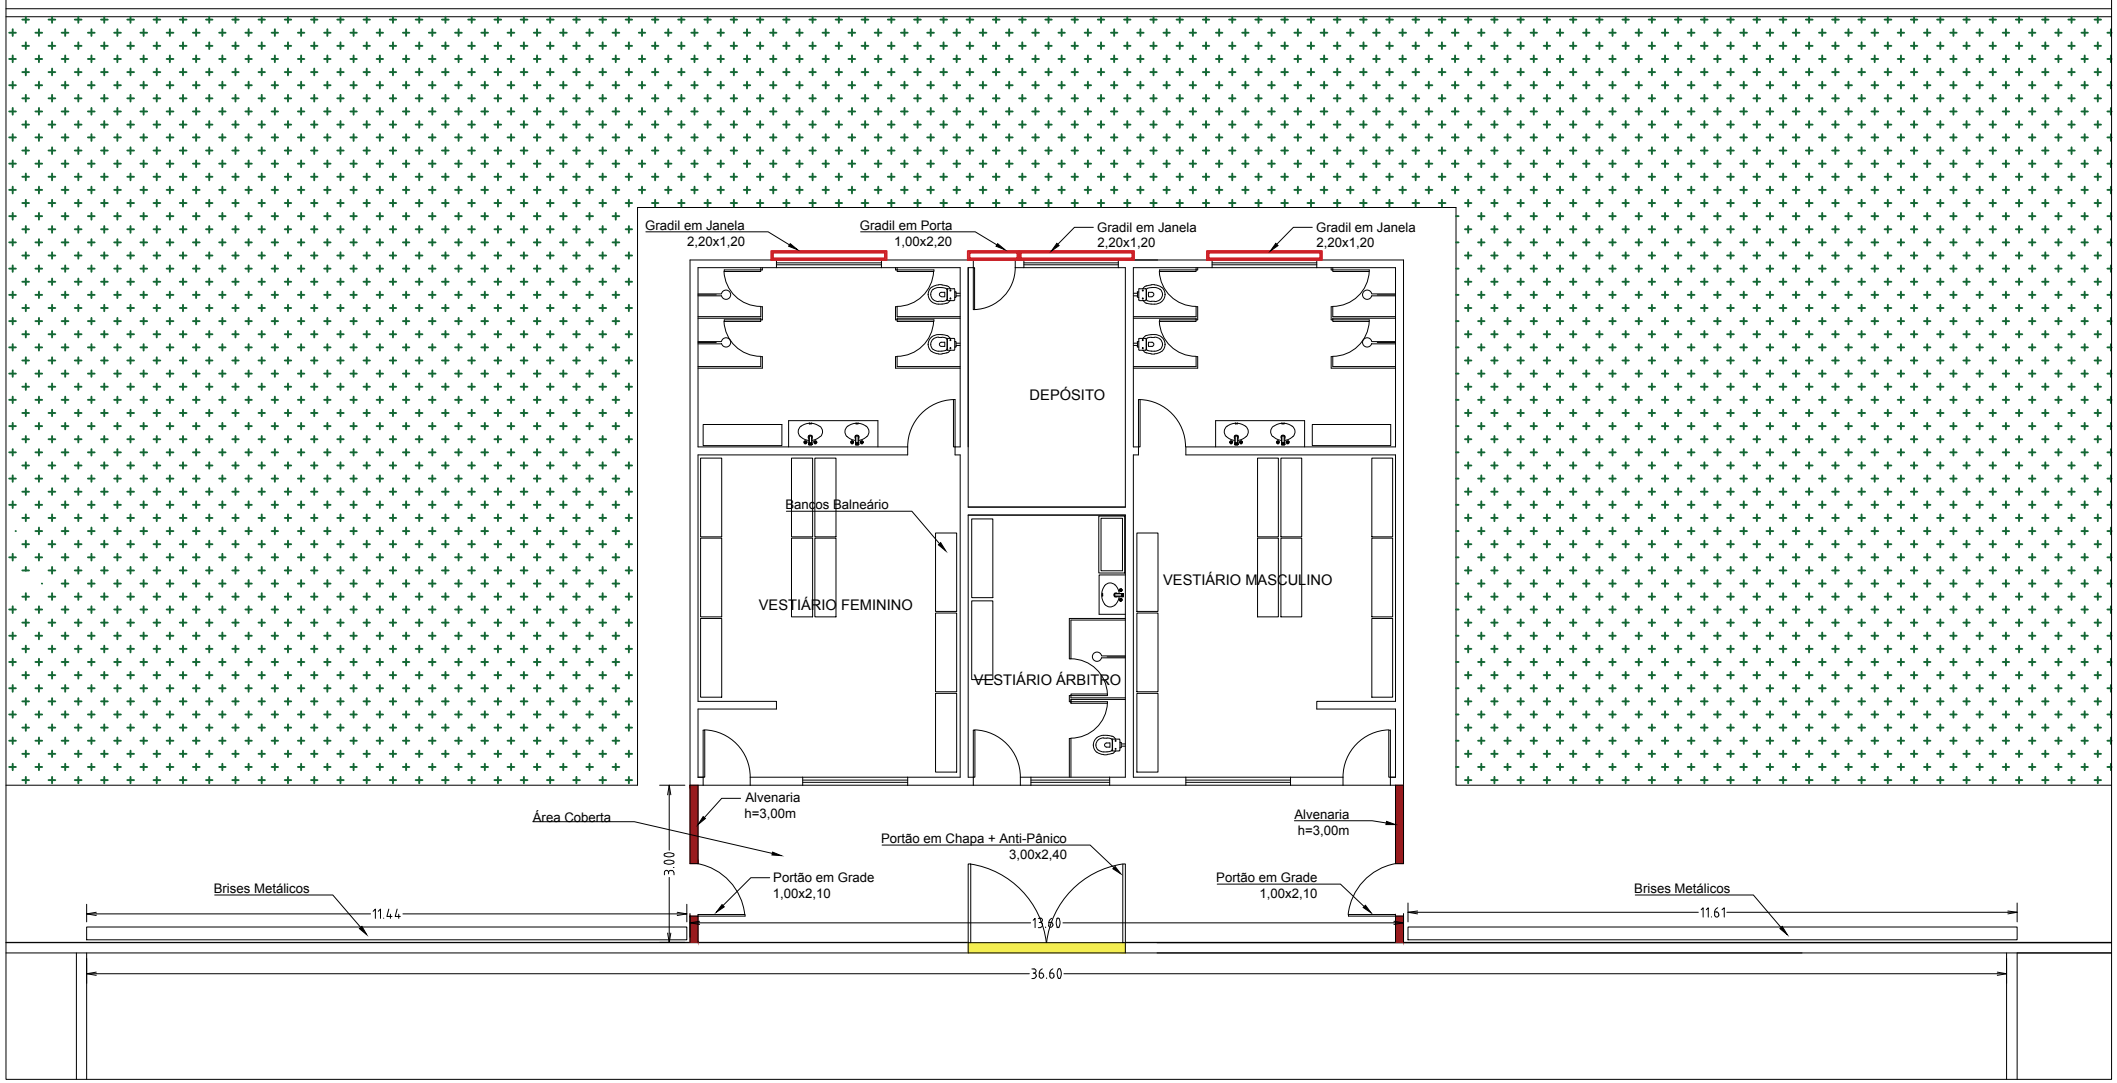

Secretaria de Planejamento

PROJETO ARQUITETÔNICO

Reforma no Ginásio de Esportes

Detalhe Vestiários