



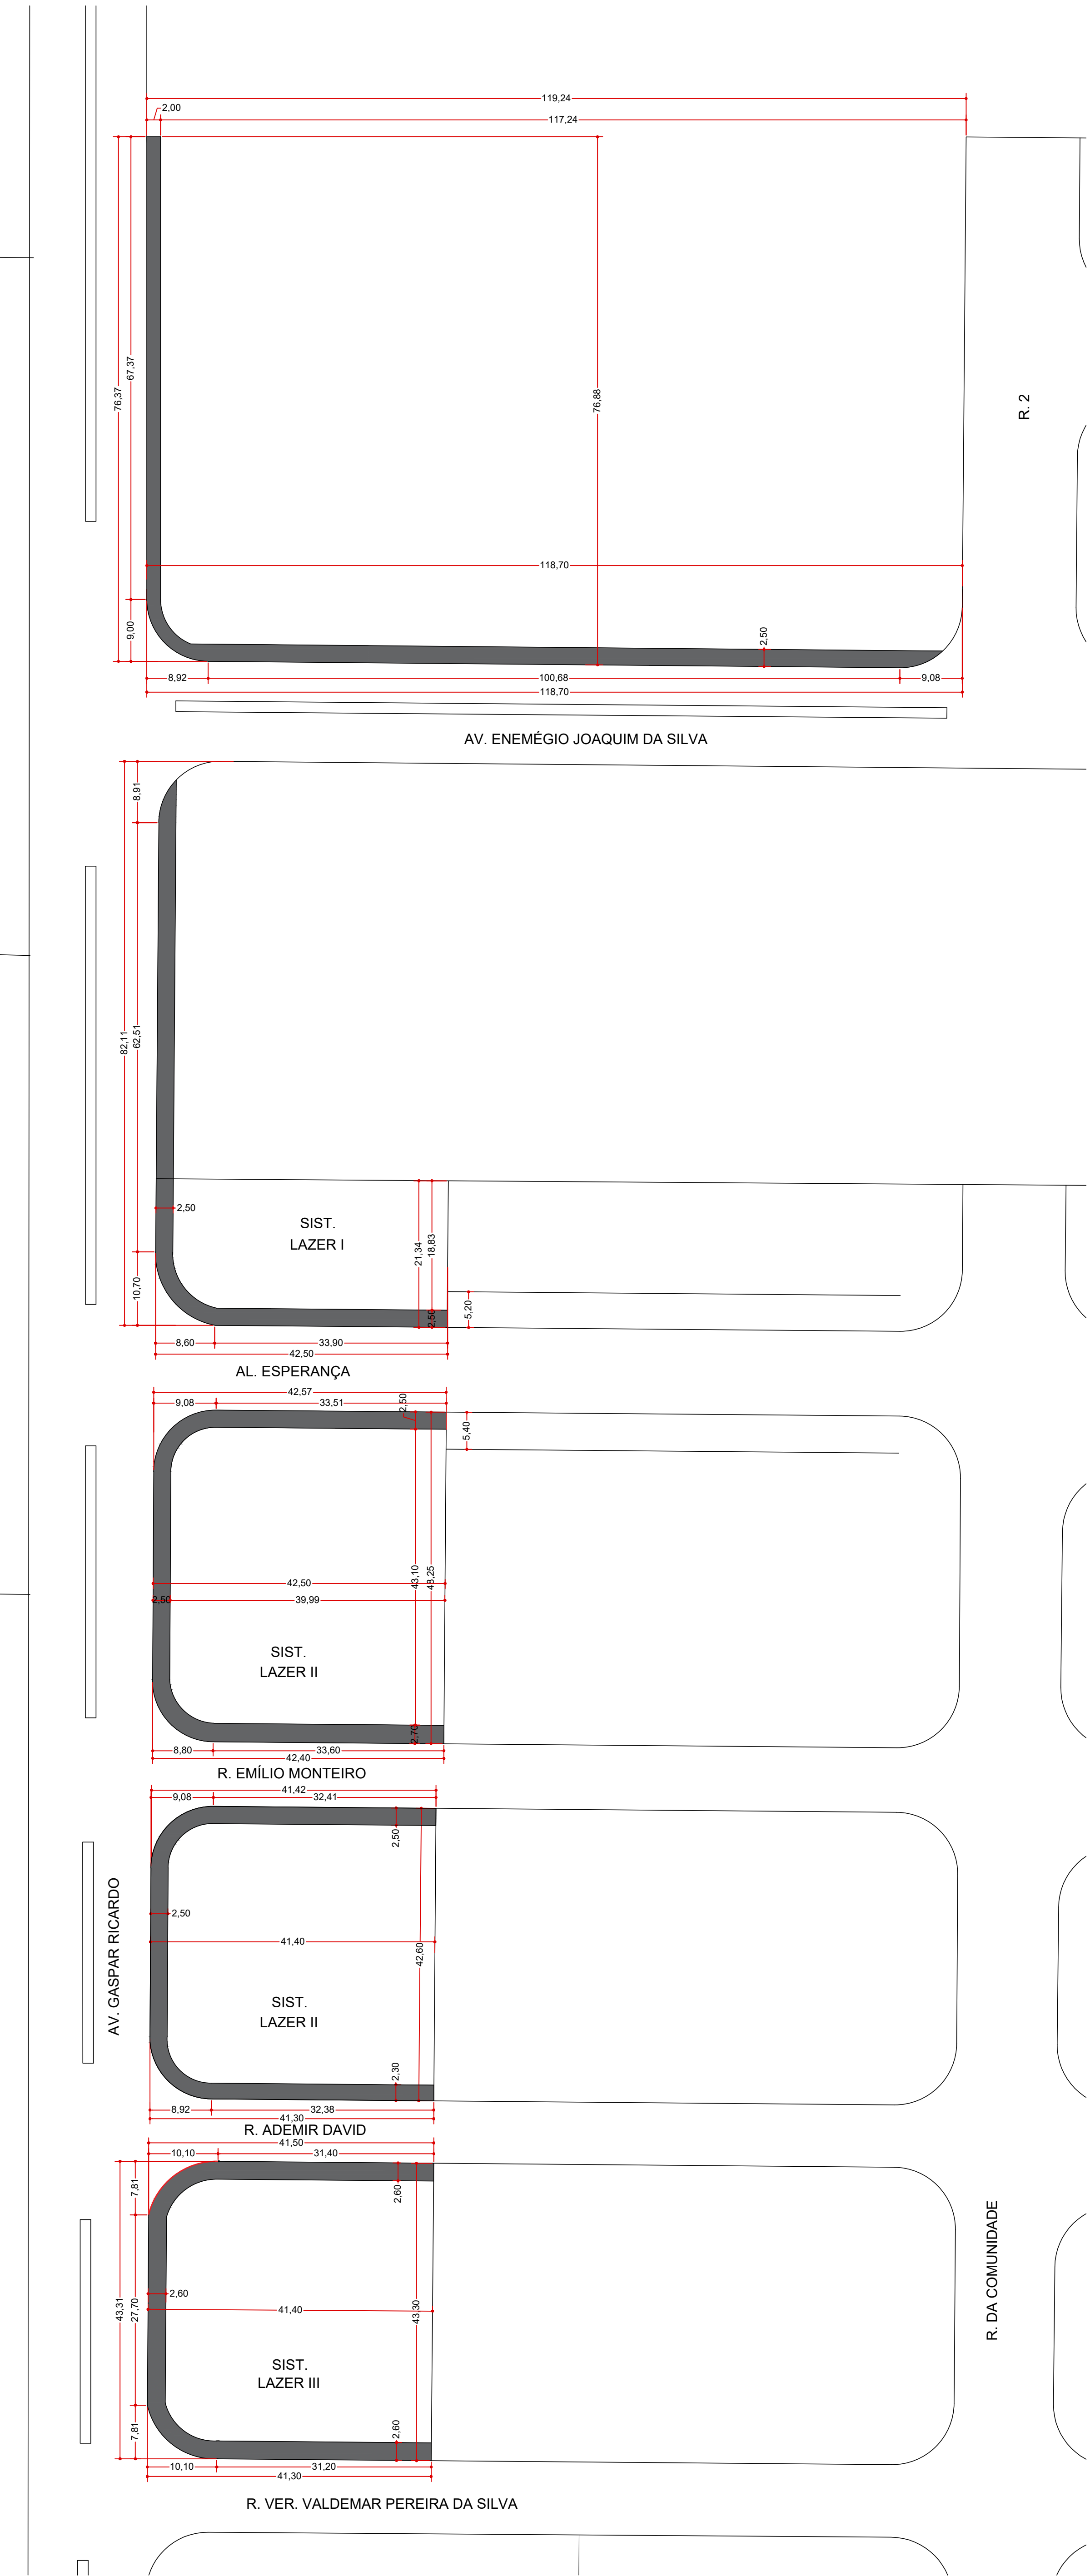

CALÇADAS TRECHO 01 - AVENIDA GASPAS RICARDO - BASTOS H
ESC 1/500

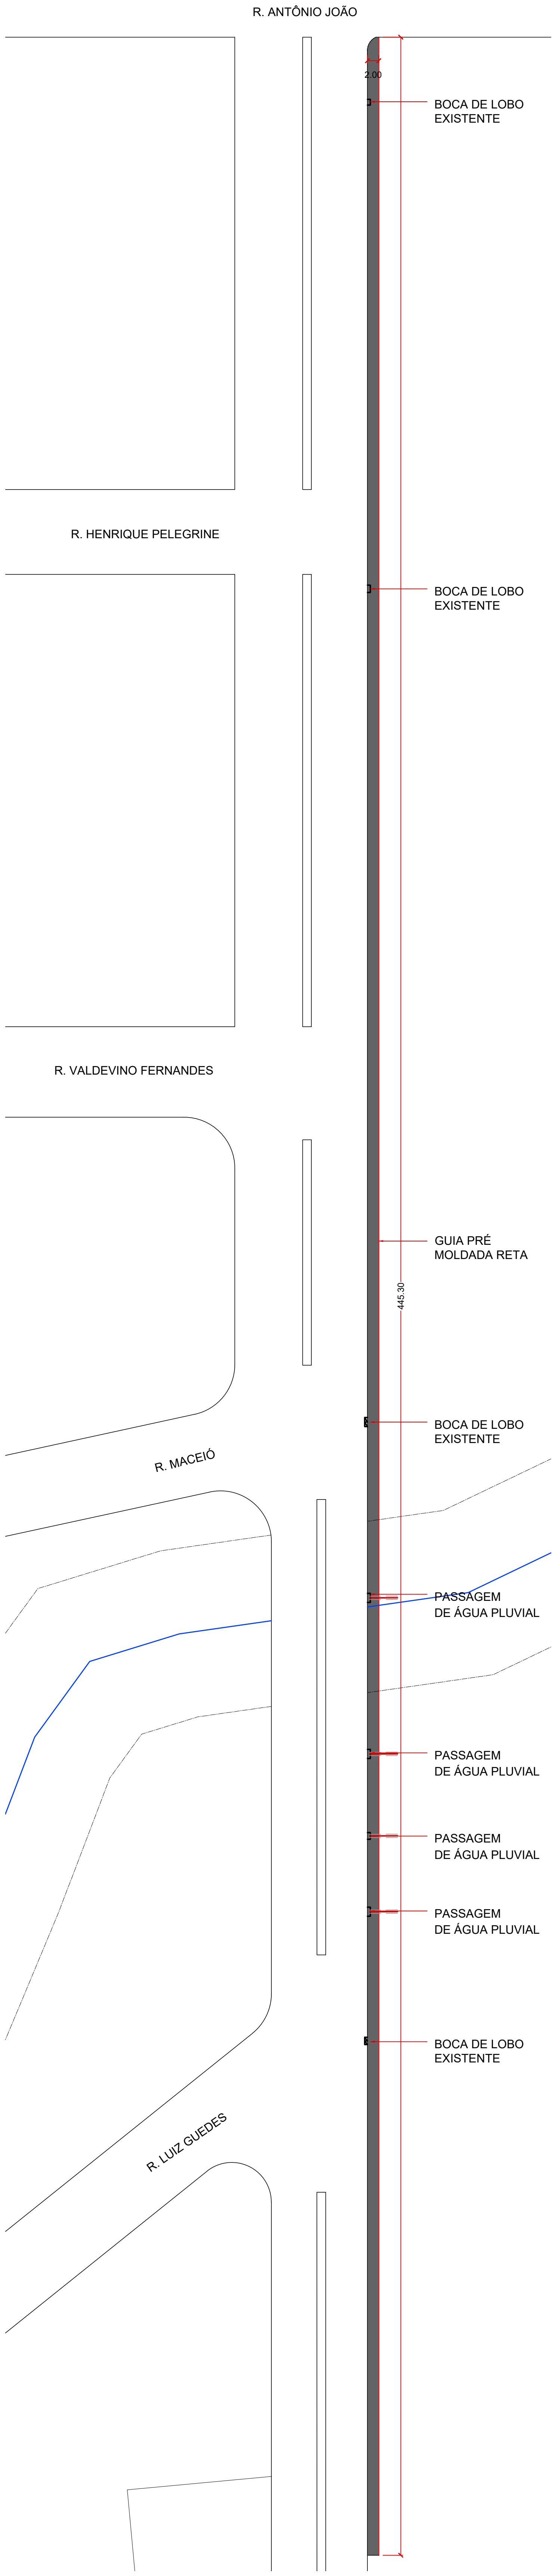

CALÇADAS TRECHO 2 - AVENIDA GASPAS RICARDO - BASTOS H
ESC 1/500



PROJETO - CALÇADAS

FOLHA
2/2

ASSUNTO - CALÇAMENTO DA VIA DE ACESSO WAGNER DOS REIS FERREIRA E AVENIDA GASPAS RICARDO

LOCAL - BASTOS / SP

INTERESSADO - PREFEITURA MUNICIPAL DE BASTOS

CONTRATO REPASSE - FINISA 598207-43

VER PRANCHA 01/02

SERGIO MASAO HOSSOYA
Engº Civil - Crea/SP 508132867

KLEBER LOPES DE SOUSA
Prefeito Municipal



PREFEITURA MUNICIPAL DE BASTOS

Rua Ademar de Barros, 600 - Telefone (14) 3478-9800 - Centro
Bastos/SP - CEP 17690-000 - email: planejamento@bastos.sp.gov.br