INTERVENÇÃO DE BAIXO IMPACTO EM APP		
ITEM	ÁREA m²	ESTÁGIO DE REGENERAÇÃO
EMISSÁRIO E DISSIPADOR DE DRENAGEM 1	124,85	ESTÁGIO INICIAL
EMISSÁRIO DE DRENAGEM E ESGOTO 2	185,73	ESTÁGIO INICIAL
EMISSÁRIO DE DRENAGEM E ESGOTO 3	333,22	ESTÁGIO INICIAL
EMISSÁRIO E DISSIPADOR DE DRENAGEM 4	183,2	ESTÁGIO INICIAL
TOTAL	807,00	ESTÁGIO INICIAL

RESUMO ÁREAS INSTITUCIONAIS	
Nº	Área (m²)
Área Inst. 01	481,32
Área Inst. 02	13.616,77
Área Inst. 03	5.206,04
TOTAL	21.304,13

Área total à lotear: 251.630,14

QUADRO DE SUPRESSÃO DE VEGETAÇÃO EXÓTICA

Fragmento	Fragmento		Mantido			Supressão		
	Area (m²)	% do Total	Area (m²)	% do Frag.	% do Total	Area (m²)	% do Frag.	% do Total
Vegetação Exótica	5.283,08	2,10%	2.968,91	56,20%	1,18%	2.314,17	43,80%	0,92%
Vegetação Nativa	45.727,92	18,17%	45.727,92	100,00%	18,17%		0,00%	0,00%
Sub-Total	51.011,00	20,27%	48.696,83	95,46%	19,35%	2.314,17	4,54%	0,92%
TOTAL	51.011,00	20,27%	48.696,83	95,46%	19,35%	2.314,17	4,54%	0,92%

SISTEMA DE LAZER		ÁREAS PRESERVAÇÃO PERMANENTE		ÁREAS VERDES	
Nº	Área (m²)	Nº	Área (m²)	Nº	Área (m²)
1	1.656,02	1	28.545,30	1	3.503,23
2		2		2	571,04
3		3		3	16.077,26
4		4		4	
5		5		5	
6		6		6	
7		7		7	
TOTAL	1.656,02	TOTAL	28.545,30	TOTAL	20.151,53

TOTAL ÁREAS PERMEÁVEIS		
Nome	Área (m²)	%
SIST. LAZER	1.656,02	0,66
A.P.P.	28.545,30	11,34
ÁREAS VERDES	20.151,53	8,01
TOTAL	50.352,85	20,01
GLEBA	251.630,14	100

Área total à lotear: 251.630,14 m²

RESUMO DAS ÁREAS DE VEGETAÇÃO INVASORAS EXÓTICAS

Classificação do fragmento	Fragmento		Mantido			Supressão		
	Area	% do Total	Area	% do Frag.	% do Total	Area	% do Frag.	% do Total
INVASORAS EXOTICAS	5.283,08	2,10%	2.968,91	56,20%	1,18%	2.314,17	0,92%	0,92%
Total	5.283,08	2,10%	2.968,91		1,18%	2.314,17	0,92%	0,92%

ATENDIMENTO À RESOLUÇÃO SMA - 075 (19-5-2009)

Item atendido da resolução	Necessário		Mantido	
	%	m²	%	m²
Art. 3º - Inciso I - Somente poderá ser concedida autorização para supressão de vegetação quando garantido a preservação da vegetação nativa em área correspondente a, no mínimo, 20% (vinte por cento) da área da propriedade	20,00%	50.326,03	1,18%	2.968,91
Art. 3º - Inciso II - Respeitando o disposto no inciso I, deverá ser garantida a preservação de no mínimo 30% (trinta por cento) da área do fragmento de vegetação nativa existente na propriedade no caso de estágio inicial de regeneração.	30,00%	1.584,92	56,20%	2.968,91
Art. 3º - Inciso III - Respeitando o disposto no inciso I, deverá ser garantida a preservação de no mínio 50% (cinquenta por cento) da área do fragmento de vegetação nativa existente na propriedade no caso de estágio médio de regeneração	50,00%	2.641,54	0,92%	2.968,91

Área total à lotear: 251.630,14 m²

RESUMO DAS ÁREAS DE VEGETAÇÃO PARA MANTER/SUPRIMIR

Classificação do fragmento	Fragmento		Mantido			Supressão		
	Area	% do Total	Area	% do Frag.	% do Total	Area	% do Frag.	% do Total
Vegetação em estágio inicial de regeneração	25.956,61	10,32%	25.956,61	100,00%	10,32%	0,00	0,00%	0,00%
Vegetação em estágio médio de regeneração	14.430,79	5,73%	14.430,79	100,00%	5,73%	0,00	0,00%	0,00%
Total	40.387,40	16,05%	40.387,40		16,05%	0,00		0,00%

ATENDIMENTO À RESOLUÇÃO SMA - 075 (19-5-2009)

Item atendido da resolução	Necessário		Mantido	
	%	m²	%	m²
Art. 3º - inciso I - Somente poderá ser concedida autorização para supressão de vegetação quando garantido a preservação da vegetação nativa em área correspondente a, no mínimo, 20% (vinte por cento) da área da propriedade	20,00%	50.326,03	16,05%	40.387,40
Art. 3º - inciso II - Respeitando o disposto no inciso I, deverá ser garantida a preservação de no mínimo 30% (trinta por cento) da área do fragmento de vegetação nativa existente na propriedade no caso de estágio inicial de regeneração.	30,00%	7.786,38	100,00%	25.956,61
Art. 3º - inciso III - Respeitando o disposto no inciso I, deverá ser garantida a preservação de no mínio 50% (cinquenta por cento) da área do fragmento de vegetação nativa existente na propriedade no caso de estágio médio de regeneração	50,00%	7.215,40	100,00%	14.430,79

ANEXO I
Decisão de Diretoria 287/2019/C/ I de 11-09-2019
RELAÇÃO DAS ÁRVORES - Parque Residencial e Comercial Norte

PONTO	NOME POPULAR	NOME CIENTIFICO	DAP(m)	ALT. FUSTE (m)	VOLUME(m3)	HO / ISOLADA	NATIVA	REQUER CORTE	COORDENADAS UTM
1	Ipê Branco	Tabebuia roseo-alba	0,80	7,00	3,5814	NÃO	SIM	SIM	525928 7577193
2	Ficus	Ficus benjamina	0,60	3,00	0,8412	NÃO	NÃO	NÃO	525942 7577166
3	Ficus	Ficus benjamina	0,60	2,00	0,5842	NÃO	NÃO	NÃO	525942 7577166
4	Macaúba	Acrocomia aculeata	0,18	2,00	0,0389	NÃO	SIM	NÃO	525906 7577169
5	Macaúba	Acrocomia aculeata	0,20	3,00	0,0924	NÃO	SIM	NÃO	525912 7577172
6	Flamboyant	Delonix Regia	0,13	3,50	0,0643	NÃO	SIM	SIM	525934 7577224
7	Flamboyant	Delonix Regia	0,17	3,50	0,0743	NÃO	SIM	SIM	525941 7577223
8	Leiteiro	Euphorbia heterophylla	0,18	4,00	0,1077	NÃO	SIM	SIM	525926 7577257
9	Aroeira Salsa	Acacia plumosa	0,28	3,50	0,2543	NÃO	SIM	SIM	525911 7577284
10	Lacerda	Lacerda leucocephala	0,10	5,00	0,0827	NÃO	SIM	SIM	525978 7577286
11	Lacerda	Lacerda leucocephala	0,08	5,00	0,0513	NÃO	SIM	SIM	525976 7577289
12	Lacerda	Lacerda leucocephala	0,10	5,00	0,0830	NÃO	SIM	SIM	525978 7577292
13	Lacerda	Lacerda leucocephala	0,06	4,00	0,0133	NÃO	SIM	SIM	525979 7577291
14	Lacerda	Lacerda leucocephala	0,13	4,00	0,0309	NÃO	SIM	SIM	525976 7577292
15	Lacerda	Lacerda leucocephala	0,11	5,00	0,0731	NÃO	SIM	SIM	525983 7577290
16	Lacerda	Lacerda leucocephala	0,15	5,00	0,0835	NÃO	SIM	SIM	525981 7577301
17	Aroeira Salsa	Acacia plumosa	0,30	3,00	0,5898	NÃO	SIM	SIM	525989 7577301
18	Lacerda	Lacerda leucocephala	0,15	5,00	0,0835	NÃO	SIM	SIM	525911 7577296
19	Lacerda	Lacerda leucocephala	0,15	5,00	0,0835	NÃO	SIM	SIM	525911 7577296
20	Lacerda	Lacerda leucocephala	0,18	5,00	0,1272	NÃO	SIM	SIM	525912 7577290
21	Lacerda	Lacerda leucocephala	0,37	8,00	0,8606	NÃO	SIM	SIM	525921 7577317
22	Lacerda	Lacerda leucocephala	0,15	6,00	0,1002	NÃO	SIM	SIM	525954 7577314
23	Lacerda	Lacerda leucocephala	0,14	7,00	0,1274	NÃO	SIM	SIM	525983 7577321
24	Lacerda	Lacerda leucocephala	0,14	7,00	0,1274	NÃO	SIM	SIM	525984 7577322
25	Lacerda	Lacerda leucocephala	0,13	6,00	0,0763	NÃO	SIM	SIM	525975 7577323
26	Lacerda	Lacerda leucocephala	0,13	6,00	0,0763	NÃO	SIM	SIM	525971 7577303
27	Lacerda	Lacerda leucocephala	0,21	8,00	0,2705	NÃO	SIM	SIM	525966 7577303
28	Lacerda	Lacerda leucocephala	0,20	7,00	0,2188	NÃO	SIM	SIM	525922 7577304
29	Lacerda	Lacerda leucocephala	0,16	7,00	0,1423	NÃO	SIM	SIM	525969 7577312
30	Leiteiro	Euphorbia heterophylla	0,08	2,00	0,0105	NÃO	SIM	SIM	525934 7577319
31	Leiteiro	Euphorbia heterophylla	0,24	2,00	0,0251	NÃO	SIM	SIM	525969 7577313
32	Leiteiro	Euphorbia heterophylla	0,07	3,50	0,0147	NÃO	SIM	SIM	525973 7577312
33	Leiteiro	Euphorbia heterophylla	0,03	2,00	0,0014	NÃO	SIM	SIM	525975 7577314
34	Lacerda	Lacerda leucocephala	0,17	6,00	0,1317	NÃO	SIM	SIM	525956 7577304
35	Lacerda	Lacerda leucocephala	0,11	5,00	0,0731	NÃO	SIM	SIM	525935 7577295
36	Amendoim Bravo	Pterogyne nitens	0,43	7,00	1,0641	NÃO	SIM	SIM	525921 7577310
37	Lacerda	Lacerda leucocephala	0,12	6,00	0,0675	NÃO	SIM	SIM	525935 7577300
38	Lacerda	Lacerda leucocephala	0,12	6,00	0,0675	NÃO	SIM	SIM	525936 7577300
39	Lacerda	Lacerda leucocephala	0,13	6,00	0,0763	NÃO	SIM	SIM	525944 7577323
40	Lacerda	Lacerda leucocephala	0,10	5,00	0,0827	NÃO	SIM	SIM	525953 7577321
41	Lacerda	Lacerda leucocephala	0,10	5,00	0,0827	NÃO	SIM	SIM	525953 7577322
42	Leiteiro	Euphorbia heterophylla	0,05	3,00	0,0089	NÃO	SIM	SIM	525934 7577324
43	Leiteiro	Euphorbia heterophylla	0,05	3,00	0,0089	NÃO	SIM	SIM	525935 7577321
44	Lacerda	Lacerda leucocephala	0,18	7,00	0,1911	NÃO	SIM	SIM	525920 7760954
45	Leiteiro	Euphorbia heterophylla	0,05	2,00	0,0393	NÃO	SIM	SIM	525923 7577350
46	Amendoim Bravo	Pterogyne nitens	0,25	4,00	0,1963	NÃO	SIM	SIM	525912 7577422
47	Vinhático	Abarema langsdorffii	0,34	12,00	1,0837	NÃO	SIM	SIM	525829 7577410
48	Farinha Seca	Acrocomia aculeata	0,23	2,00	0,0916	NÃO	SIM	SIM	382789 7760981
49	Bilreúna	Casearia pluosa	0,37	10,00	1,0708	NÃO	SIM	SIM	525818 7577428
50	Leiteiro	Euphorbia heterophylla	0,05	2,00	0,0393	NÃO	SIM	SIM	525818 7577428
51	Ipê Rosa	Handroanthus impetiginosus	0,25	10,00	0,4981	NÃO	SIM	SIM	525832 7577419
52	Ipê Amarelo	Handroanthus alba	0,28	8,00	0,4974	NÃO	SIM	SIM	525796 7577472
53	Bilreúna	Casearia pluosa	0,21	6,00	0,2079	NÃO	SIM	SIM	525885 7577501
54	Lacerda	Lacerda leucocephala	0,15	4,50	0,0901	NÃO	SIM	SIM	525814 7577421
55	Pau Piu Brasil	Caesalpinia echinata	0,32	14,00	1,2561	NÃO	SIM	SIM	525390 7577325
56	Ipê Rosa	Handroanthus impetiginosus	0,64	14,00	4,5822	NÃO	SIM	SIM	525358 7577316
57	Leiteiro	Euphorbia heterophylla	0,15	3,00	0,0301	NÃO	SIM	SIM	525358 7577316
58	Ipê Rosa	Handroanthus impetiginosus	0,75	6,00	2,6339	NÃO	SIM	SIM	525332 7577373
59	Jacaranda Mimoso	Jacaranda mimosifolia	0,67	10,00	3,5251	NÃO	SIM	SIM	525143 7577379
60	Canela do Brejo	Machaerium nictitans	0,09	3,00	0,0908	NÃO	SIM	SIM	525155 7577372
61	Canela do Brejo	Machaerium nictitans	0,15	3,00	0,0301	NÃO	SIM	SIM	525181 7577374
62	Bambu	Bambusoideae			0,0000	NÃO	SIM	SIM	525110 7577420
63	Bambu	Bambusoideae			0,0000	NÃO	SIM	SIM	525016 7577423
64	Bambu	Bambusoideae			0,0000	NÃO	SIM	SIM	527956 7577855
65	Bambu	Bambusoideae			0,0000	NÃO	SIM	SIM	527941 7577967
66	Bambu	Bambusoideae			0,0000	NÃO	SIM	SIM	527937 7577977

QUADRO RESUMO DAS ÁRVORES REQUERIDAS PARA CORTE

NOME POPULAR	NOME CIENTIFICO	QUANTIDADE	DAP MEDIO (m)	ALT. MEDIA (m)	VOLUME TOTAL (m³)
Ipê Branco	Tabebuia roseo-alba	1	0,800	7,00	3,62
Ficus	Ficus benjamina	2	0,600	3,00	1,41
Macaúba	Acrocomia aculeata	2	0,190	2,50	0,13
Flamboyant	Delonix Regia	2	0,150	3,50	0,13
Leiteiro	Euphorbia heterophylla	10	0,075	3,95	0,29
Aroeira Salsa	Acacia plumosa	2	0,350	3,25	0,83
Lacerda	Lacerda leucocephala	28	0,145	6,25	5,97
Amendoim Bravo	Pterogyne nitens	2	0,340	6,50	1,21
Vinhático	Abarema langsdorffii	1	0,340	12,00	1,09
Farinha Seca	Acrocomia aculeata	1	0,260	2,00	0,10
Bilreúna	Casearia pluosa	2	0,355	8,00	1,78
Ipê Rosa	Handroanthus impetiginosus	3	0,547	10,00	7,85
Ipê Amarelo	Handroanthus alba	1	0,280	8,00	0,49
Pau Piu Brasil	Caesalpinia echinata	1	0,320	14,00	1,13
Jacaranda Mimoso	Jacaranda mimosifolia	1	0,670	10,00	3,53
Canela do Brejo	Machaerium nictitans	2	0,120	3,00	0,07
	Total Nativas	25		Total Nativas	16,51
	Total Exóticas	39		Total Exóticas	10,85

LEGENDA

- PERIMETRO DO EMPREENDIMENTO
- ÁRVORES NATIVAS REQUERIDAS PARA CORTE
- ÁRVORES PRESENTES NA ÁREA
- ÁRVORES EXÓTICAS QUE SERÃO SUPRIMIDAS
- ÁREA DESTINADA AO TCRA Nº 0000112928/2017 - 1,54 ha
- ÁREA DE REVEGETAÇÃO
- VEGETAÇÃO EM ESTÁGIO INICIAL DE REGENERAÇÃO
- VEGETAÇÃO EM ESTÁGIO MÉDIO DE REGENERAÇÃO
- VEGETAÇÃO ESPÉCIES EXÓTICAS
- SUPRESSÃO DE VEGETAÇÃO EXÓTICA INVASORA
- ARBORIZAÇÃO DOS PASSEIOS PÚBLICOS COM ESPÉCIES DE PEQUENO PORTE E MÉDIO PORTE - 755,00 UNID
- TALUDE (RUA 02)
- LIMITE ÁREA DE PRESERVAÇÃO PERMANENTE
- LIMITE FAIXAS NON AEDIFICANDI

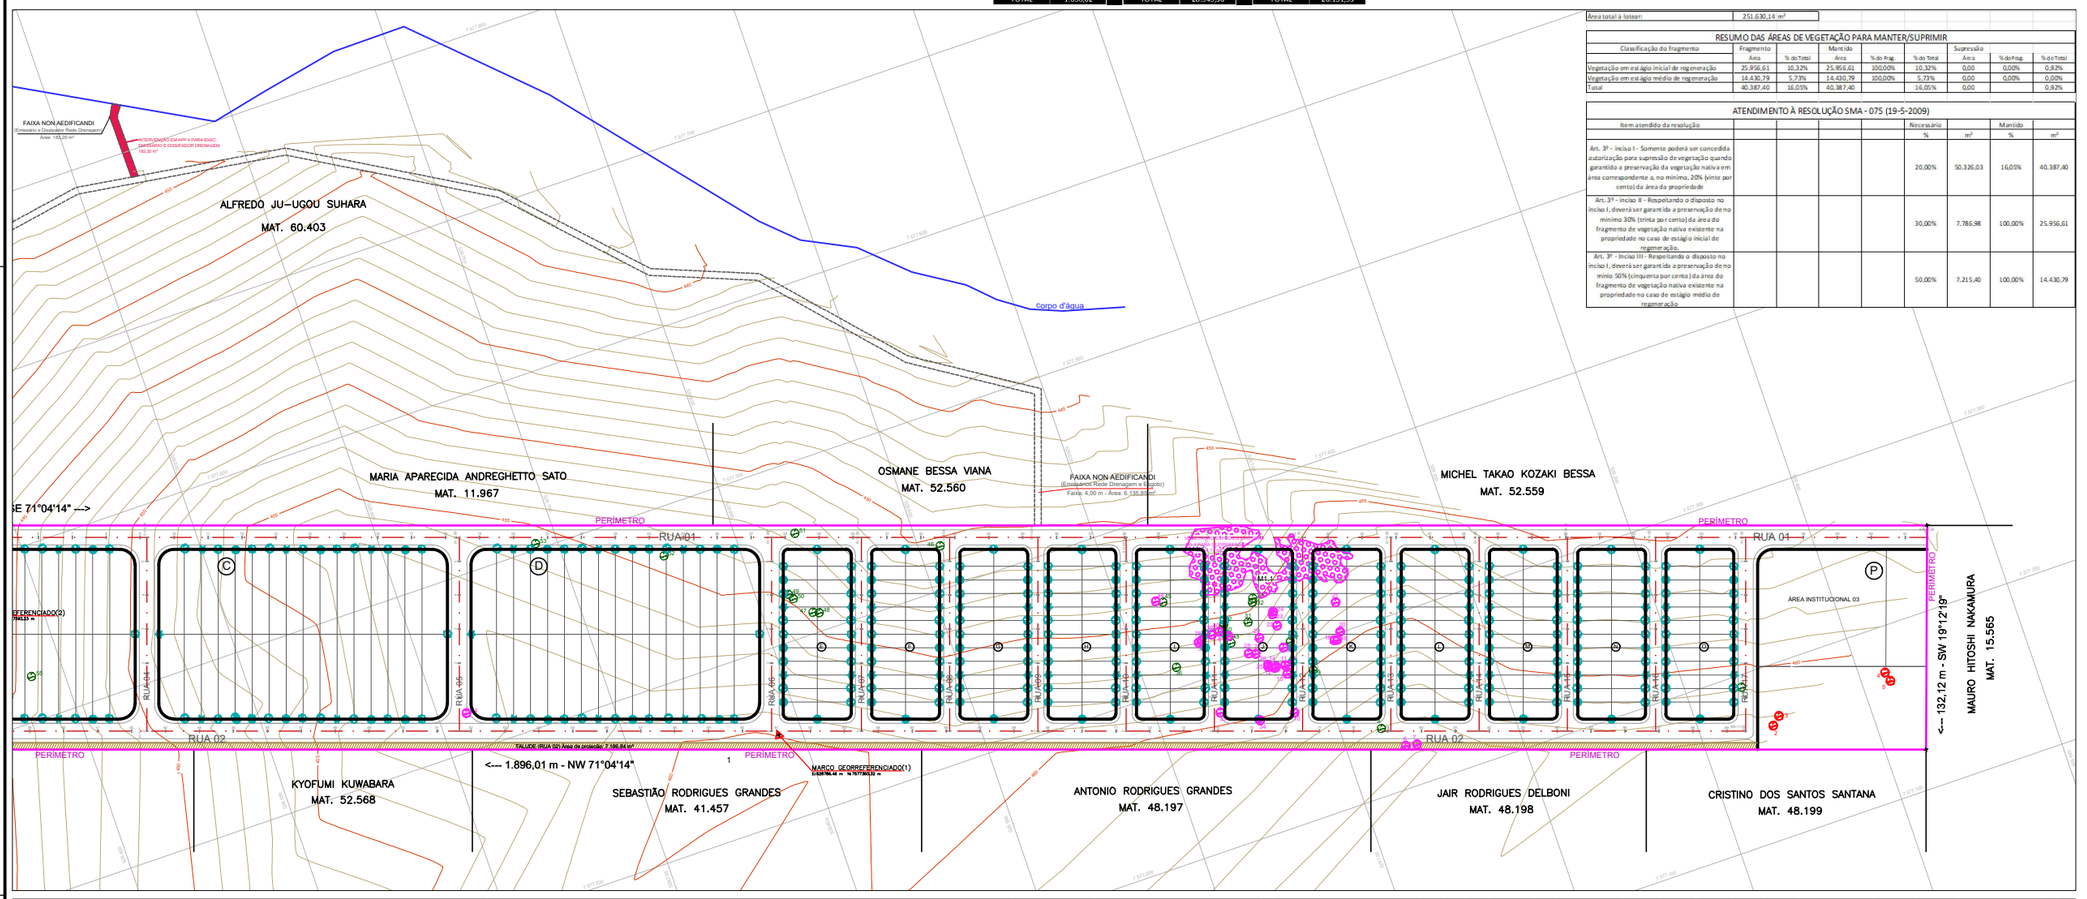

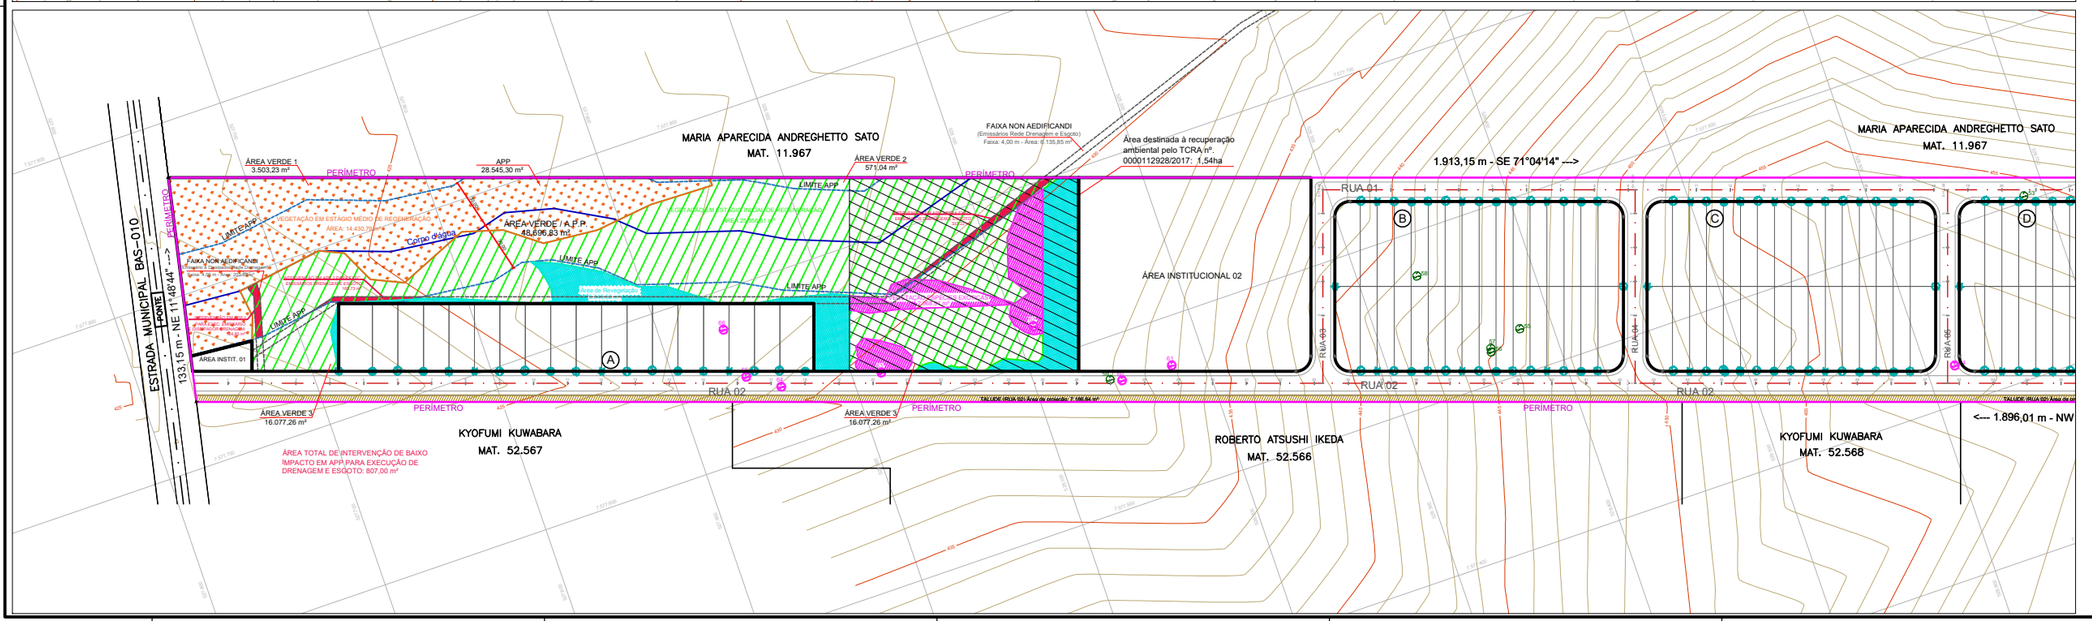

PREFEITURA MUNICIPAL DE BASTOS

ASSUNTO - URBANÍSTICO AMBIENTAL E SUPRESSÃO DE VEGETAÇÃO | FOLHA: 01/01

EMPREENDIMENTO - PARQUE RESIDENCIAL E COMERCIAL NORTE

LOCAL - ESTRADA MUNICIPAL BAS-010

PROPRIETÁRIA - PREFEITURA MUNICIPAL DE BASTOS

ESCALA - 1 : 1.250

LOCALIZAÇÃO

VER INTERIOR DA FOLHA

DECLARO QUE A APROVAÇÃO DO PROJETO NÃO IMPLICA NO RECONHECIMENTO POR PARTE DA PREFEITURA NO DIREITO DE PROPRIEDADE DO TERRENO.

Proprietário:
PREFEITURA MUNICIPAL DE BASTOS
CNPJ/MF 45.547.403/0001-93

MANOEL IRONIDES ROSA
PREFEITO MUNICIPAL

QUADRO ÁREAS GRAFICAS		
DESCRIÇÃO	M²/UNIDADE	%
Area Lotes	129 unidades	43,06%
Area Publica	142.775,05	56,74%
Sistema Viário	49.443,50	17,47%
Area Institucional	21.304,13	8,47%
Espaços Livres de Uso Público	50.352,85	20,01%
Area Verde/APP	42.696,83	16,97%
Sistema de Lazer	1.656,02	0,66%
Outros	820	0,33%
Area Total Loteada	251.630,14	100,00%
Area Remanescente	820	0,33%
Area da Gleba	251.630,14	100,00%

AUTOR E RESPONSÁVEL TÉCNICO
LUCAS NEGRÃO BERALDO DE ALMEIDA
ENG. AMBIENTAL - CREA/SP-5069232071
ART. 28027232000851666

14/06/2023 PREFEITURA MUNICIPAL DE BASTOS
SECRETARIA MUNICIPAL DE PLANEJAMENTO