



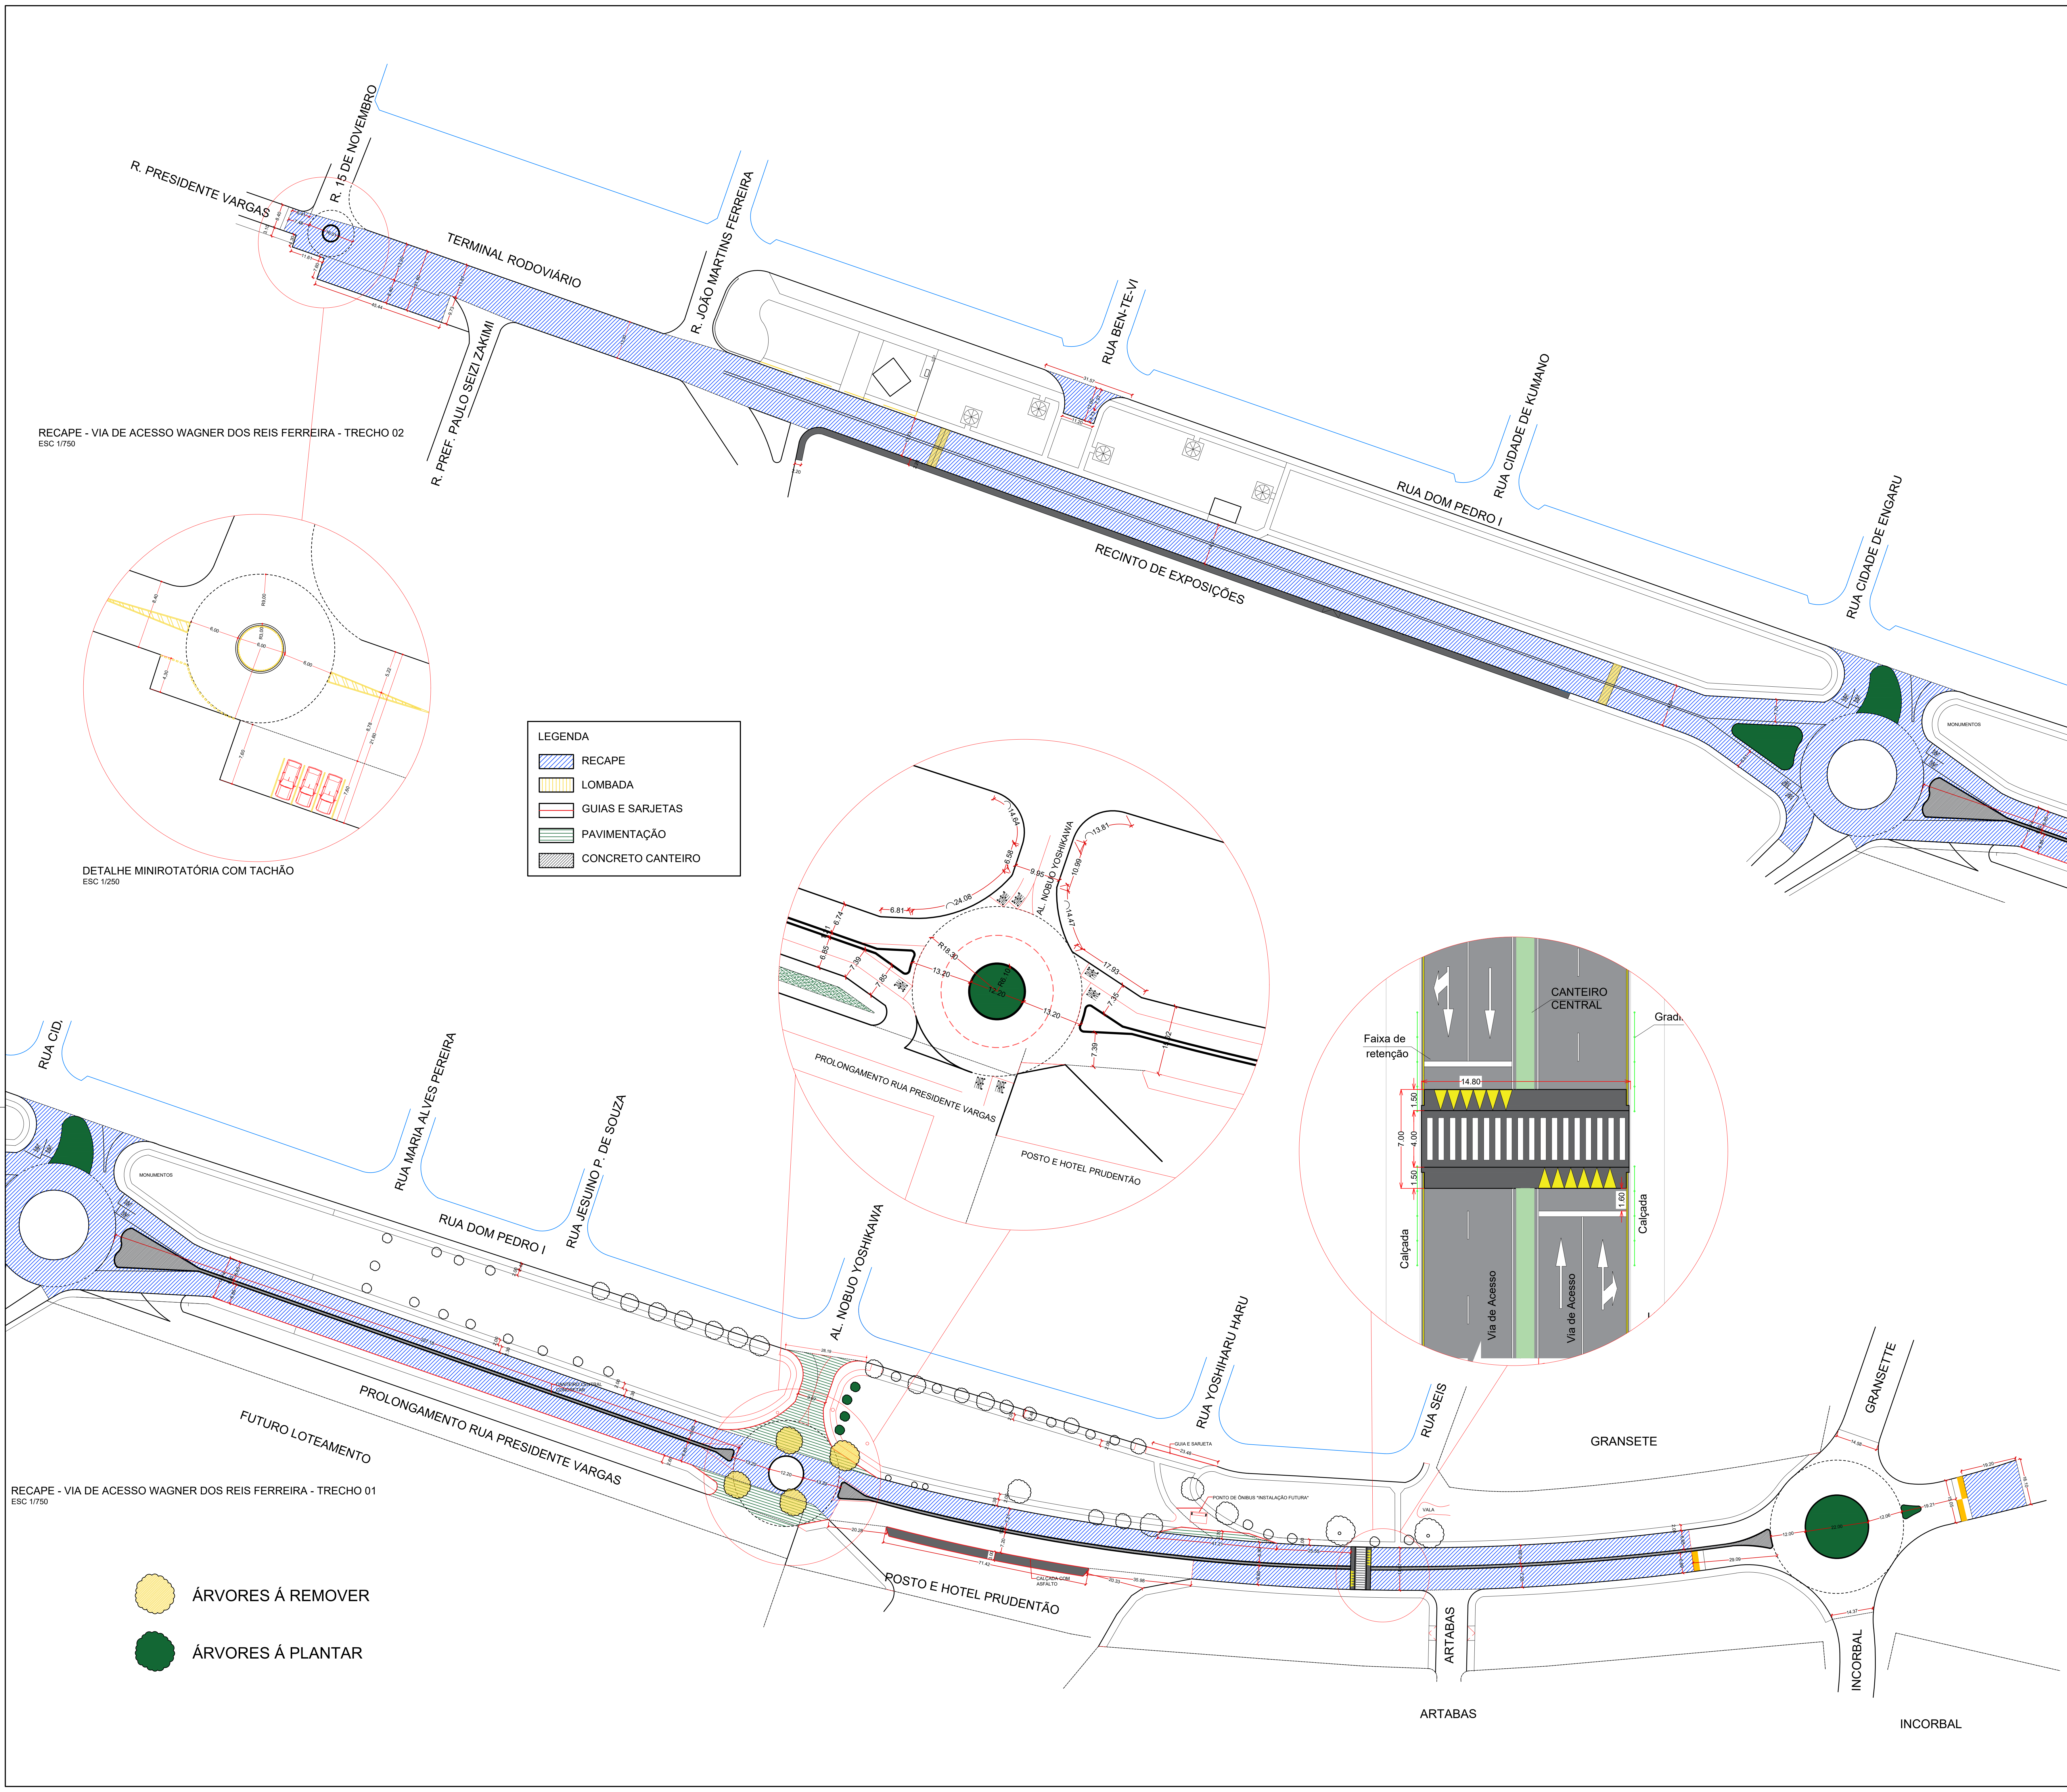

RECAPE - VIA DE ACESSO WAGNER DOS REIS FERREIRA - TRECHO 02
ESC 1/750

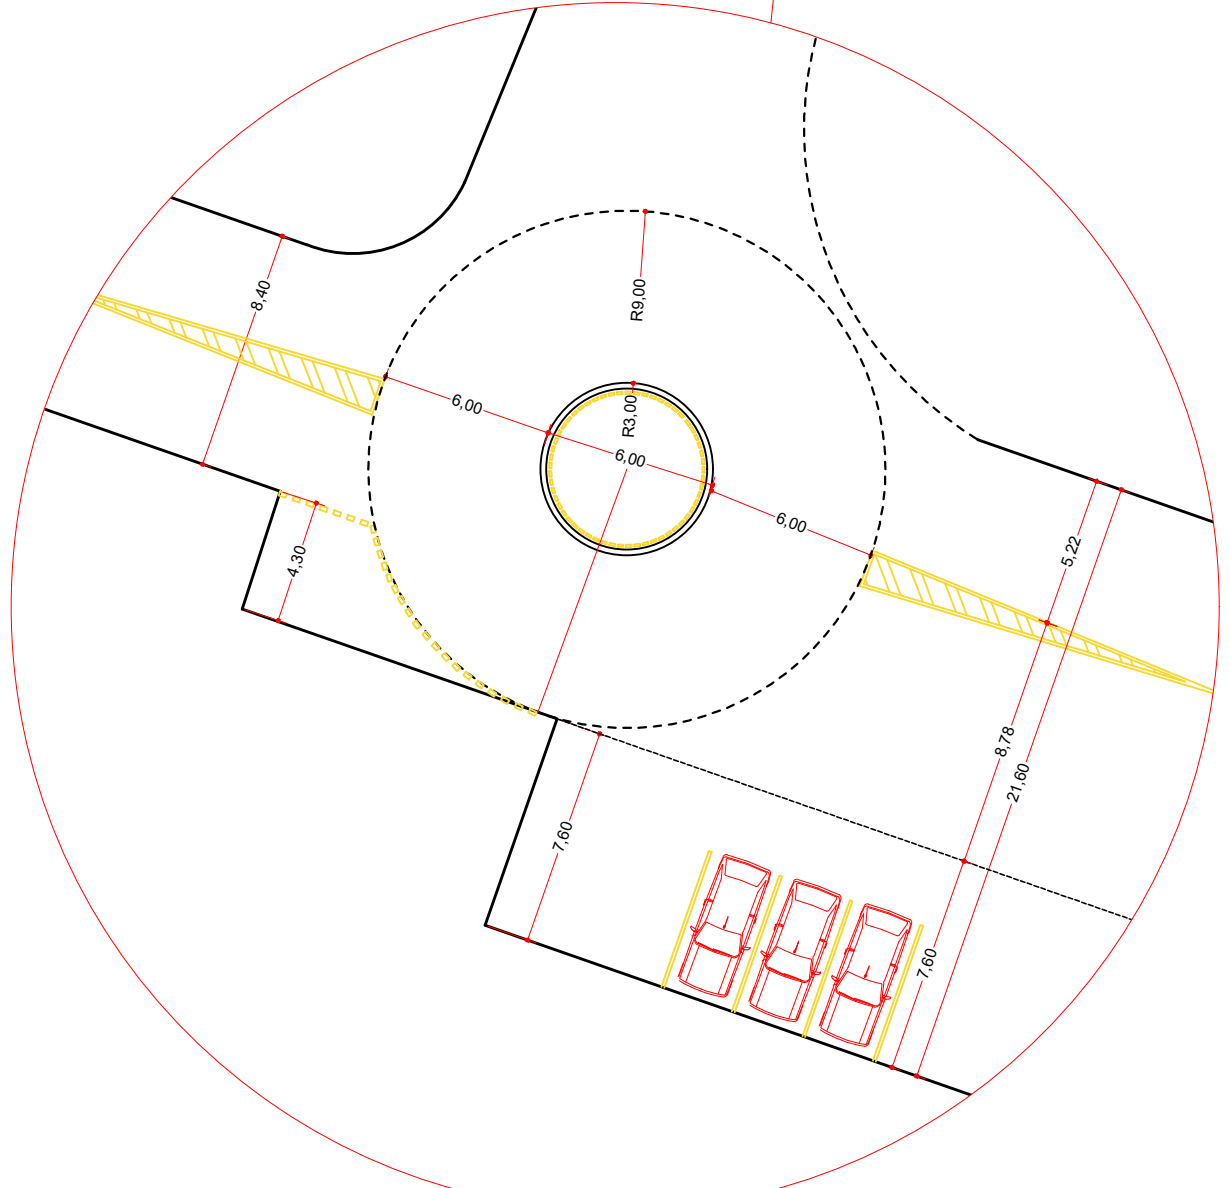

DETALHE MINIROTATÓRIA COM TACHÃO
ESC 1/250

LEGENDA

- RECAPE
- LOMBADA
- GUIAS E SARJETAS
- PAVIMENTAÇÃO
- CONCRETO CANTEIRO


CONSTR. DE FAIXA ELEVADA



FAIXA ELEVADA


Quantificação

Concreto 0,20 m de espessura = 80,85 m³ = 16,17m³

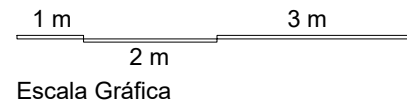

Detalhe A

Escala 1/100

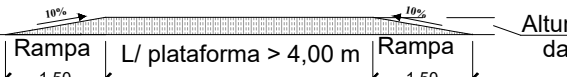

Detalhe B

Escala 1/100



PROJETO - RECAPE E PAVIMENTAÇÃO FOLHA 3/3

ASSUNTO - RECAPEAMENTO ASFÁLTICO, PAVIMENTAÇÃO DA VIA DE ACESSO WAGNER DOS REIS FERREIRA

LOCAL - BASTOS / SP

INTERESSADO - PREFEITURA MUNICIPAL DE BASTOS

CONTRATO REPASSE - FINISA 598207-43

ÁREAS - VER PRANCHA 2 / 3

SÉRGIO MASAO HOSSOYA
Engº Civil - CREA/SP 568102967

KLEBER LOPES DE SOUSA
Prefeito Municipal