


### MATRÍCULAS AFETADAS PELO EMISSÁRIO

**MATRÍCULA 60.403**  
 PROPRIETÁRIO: ALFREDO JU-UGOU SUHARA

**MATRÍCULA 52.560**  
 PROPRIETÁRIO: OSMANE BESSA VIANA

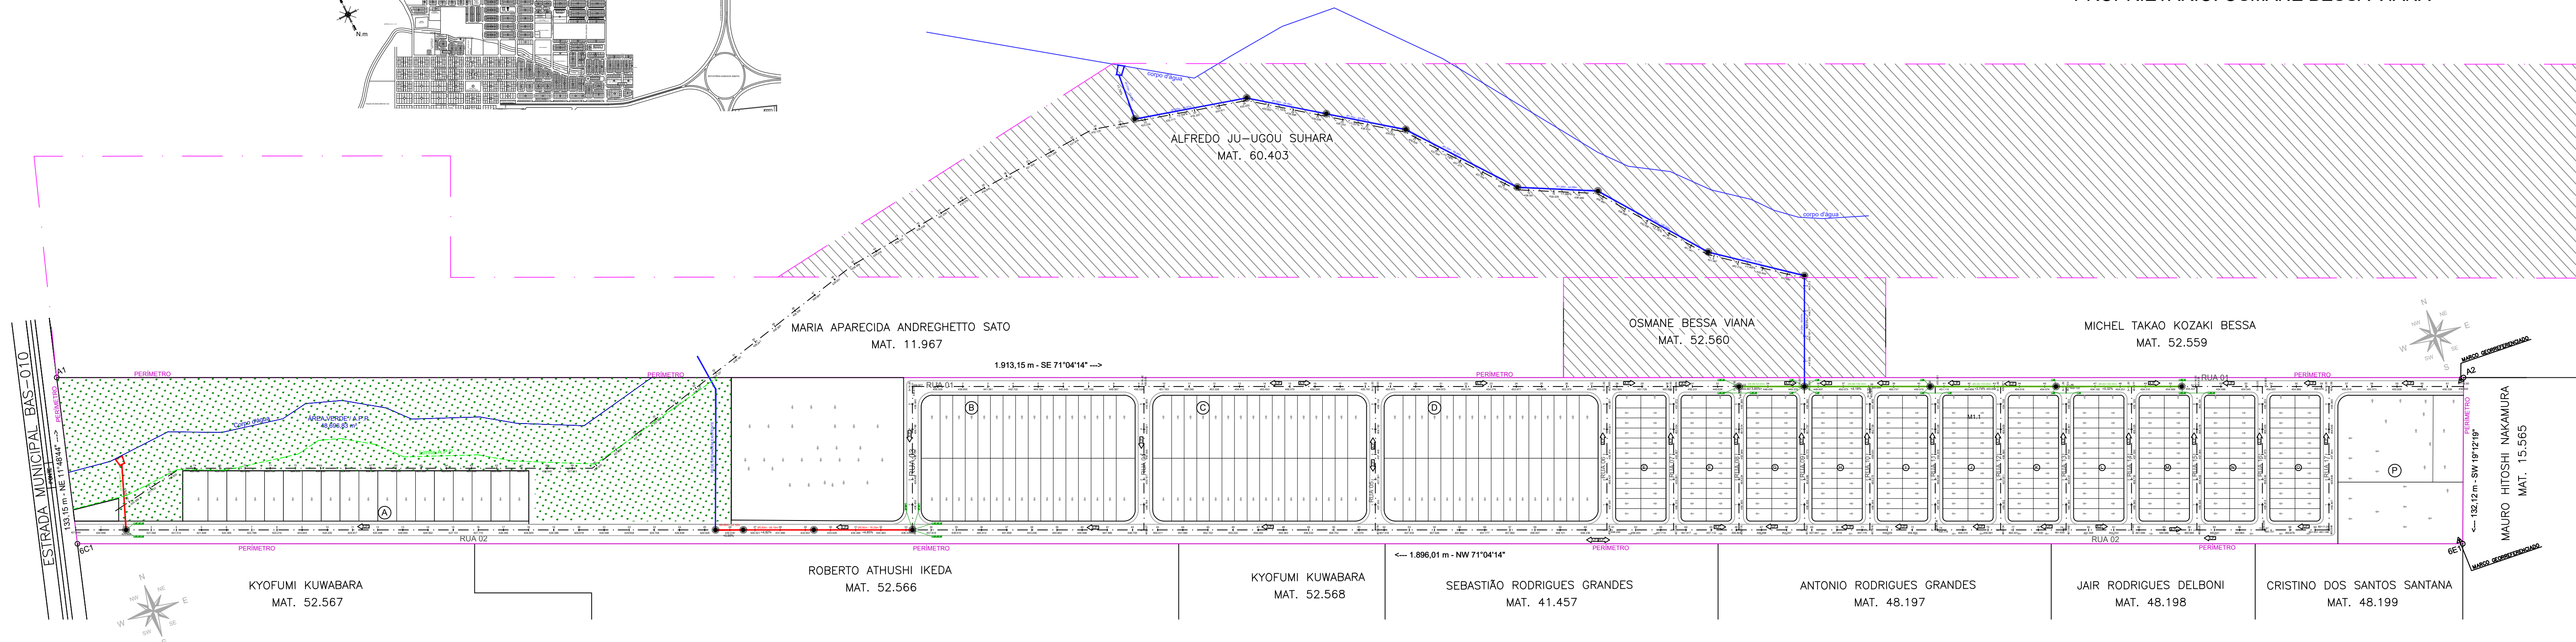

ASSUNTO - PROJETO DE DRENAGEM DE ÁGUAS PLUVIAIS  
 - MATRÍCULAS AFETADAS PELO EMISSÁRIO

FOLHA: **02**

EMPREENDIMENTO - PARQUE RESIDENCIAL E COMERCIAL NORTE

LOCAL - ESTRADA MUNICIPAL BAS-010

PROPRIETÁRIA - PREFEITURA MUNICIPAL DE BASTOS

ESCALAS - 1:2.500

LOCALIZAÇÃO	DECLARO QUE A APROVAÇÃO DO PROJETO NÃO IMPLICA NO RECONHECIMENTO POR PARTE DA PREFEITURA NO DIREITO DE PROPRIEDADE DO TERRENO.
VER INTERIOR DA FOLHA	Proprietário: <b>PREFEITURA MUNICIPAL DE BASTOS</b> CNPJ/MF 45.547.403/0001-93
QUADRO DE ÁREAS VER PROJETO DE PARCELAMENTO	<b>MANOEL IRONIDES ROSA</b> PREFEITO MUNICIPAL AUTOR E RESPONSÁVEL TÉCNICO <b>AILTON GREMES ITA</b> ENG. CIVIL - CREA/SP-506.892.518-8 ART.: 28027230200138144