



BACIA	PV Nº	Diâmetro tubo				Perda de carga				Cotas	
		chegada (mm)	saida (mm)	chegada (m)	saida (m) H do PV	Tampa (m)	Fundo (m)	chegada	Fundo		
	PV-1	150,00	150,00	2,00	2,00	455,614	453,614	453,614	453,614		
	PV-2	150,00	150,00	1,50	1,50	454,282	452,782	452,782	452,782		
	PV-3	150,00	150,00	1,50	1,50	452,793	451,293	451,293	451,293		
	PV-4	150,00	150,00	1,50	1,50	450,674	449,174	449,174	449,174		
	PV-5	150,00	150,00	1,50	1,50	449,506	448,006	448,006	448,006		
	PV-6	150,00	150,00	1,80	1,80	449,349	447,849	447,849	447,849		
	PV-7	150,00	150,00	1,50	1,50	450,578	449,078	449,078	449,078		
	PV-8	150,00	150,00	1,50	1,50	451,031	449,531	449,531	449,531		
	PV-9	150,00	150,00	2,20	2,20	453,971	451,771	451,771	451,771		
	PV-10	150,00	150,00	2,00	2,00	454,124	452,124	452,124	452,124		
	PV-11	150,00	150,00	1,80	1,80	454,257	452,457	452,457	452,457		
	PV-12	150,00	150,00	1,70	1,70	454,439	452,739	452,739	452,739		
	PV-13	150,00	150,00	1,50	1,50	454,580	453,080	453,080	453,080		
	PV-14	150,00	150,00	1,50	1,50	455,139	453,639	453,639	453,639		
	PV-15	150,00	150,00	1,50	1,50	456,235	454,735	454,735	454,735		
	PV-16	150,00	150,00	1,70	1,70	456,729	455,029	455,029	455,029		
	PV-17	150,00	150,00	1,90	1,90	450,438	448,538	448,538	448,538		
	PV-18	150,00	150,00	2,10	2,10	457,488	455,388	455,388	455,388		
	PV-19	150,00	150,00	1,50	1,50	455,545	454,045	454,045	454,045		
	PV-20	150,00	150,00	1,50	1,50	453,995	452,495	452,495	452,495		
	PV-21	150,00	150,00	1,50	1,50	453,140	451,640	451,640	451,640		
	PV-22	150,00	150,00	1,50	1,50	453,385	451,885	451,885	451,885		
	PV-23	150,00	150,00	1,50	1,50	454,192	452,692	452,692	452,692		
	PV-24	150,00	150,00	1,50	1,50	454,878	453,378	453,378	453,378		
	PV-25	150,00	150,00	1,50	1,50	457,056	455,556	455,556	455,556		
	PV-26	150,00	150,00	1,50	1,50	457,896	456,396	456,396	456,396		
	PV-27	150,00	150,00	1,50	1,50	457,711	456,211	456,211	456,211		
	PV-28	150,00	150,00	1,50	1,50	457,503	456,003	456,003	456,003		
	PV-29	150,00	150,00	1,50	1,50	457,634	456,134	456,134	456,134		
	PV-30	150,00	150,00	1,50	1,50	457,988	456,488	456,488	456,488		
	PV-31	150,00	150,00	1,50	1,50	450,812	449,312	449,312	449,312		
	PV-32	150,00	150,00	1,50	1,50	421,824	420,324	420,324	420,324		
	PV-33	150,00	150,00	1,50	1,50	423,952	422,452	422,452	422,452		
	PV-34	150,00	150,00	1,50	1,50	426,999	425,499	425,499	425,499		
	PV-35	150,00	150,00	2,60	2,60	429,417	426,817	426,817	426,817		
	PV-36	150,00	150,00	2,50	2,50	429,845	427,345	427,345	427,345		
	PV-37	150,00	150,00	2,50	2,50	432,086	429,586	429,586	429,586		
	PV-38	150,00	150,00	1,80	1,80	436,577	434,077	434,077	434,077		
	PV-39	150,00	150,00	1,50	1,50	442,918	441,418	441,418	441,418		
	PV-40	150,00	150,00	1,50	1,50	449,427	447,927	447,927	447,927		
	PV-41	150,00	150,00	1,50	1,50	454,190	452,690	452,690	452,690		
	PV-42	150,00	150,00	1,50	1,50	457,279	455,779	455,779	455,779		
	PV-43	150,00	150,00	1,50	1,50	457,789	456,289	456,289	456,289		
	PV-44	150,00	150,00	1,50	1,50	458,334	456,834	456,834	456,834		
	PV-45	150,00	150,00	1,50	1,50	457,568	456,068	456,068	456,068		
	PV-46	150,00	150,00	1,50	1,50	456,775	455,275	455,275	455,275		
	PV-47	150,00	150,00	1,50	1,50	457,442	455,942	455,942	455,942		
	PV-48	150,00	150,00	1,50	1,50	457,816	456,316	456,316	456,316		
	PV-49	150,00	150,00	1,50	1,50	458,726	457,226	457,226	457,226		
	PV-50	150,00	150,00	2,10	2,10	460,134	458,034	458,034	458,034		
	PV-51	150,00	150,00	3,40	3,40	461,692	458,292	458,292	458,292		
	PV-52	150,00	150,00	2,55	2,55	461,145	458,595	458,595	458,595		
	PV-53	150,00	150,00	1,70	1,70	460,625	458,925	458,925	458,925		
	PV-54	150,00	150,00	1,50	1,50	460,685	459,185	459,185	459,185		
	PV-55	150,00	150,00	1,50	1,50	461,148	459,648	459,648	459,648		
	PV-77	150,00	150,00	1,50	1,50	436,877	435,377	435,377	435,377		
	PV-78	150,00	150,00	1,50	1,50	443,599	442,099	442,099	442,099		
	PV-79	150,00	150,00	1,50	1,50	450,321	448,821	448,821	448,821		
	PV-80	150,00	150,00	1,50	1,50	455,627	454,127	454,127	454,127		

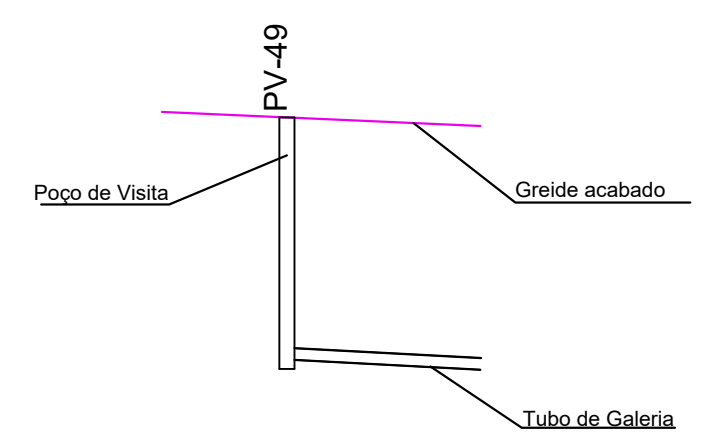

ESCALA 1:2.500

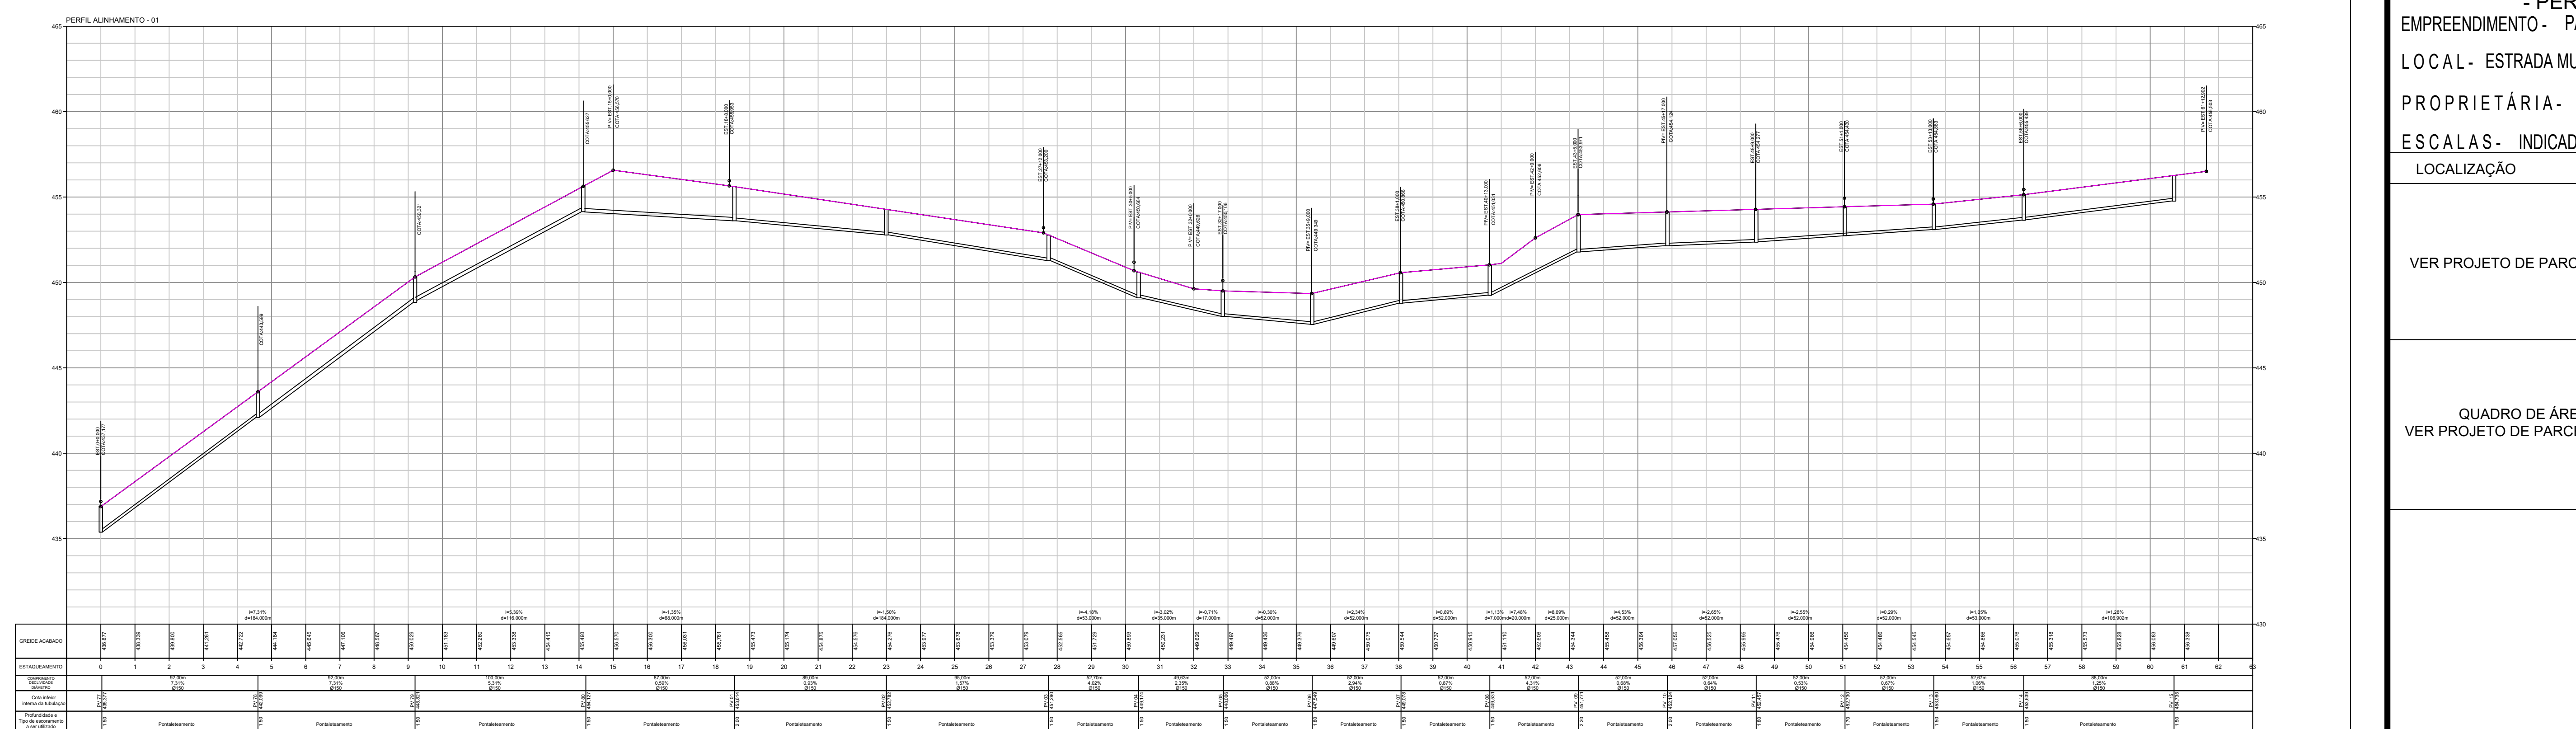

**PREFEITURA MUNICIPAL DE BASTOS**

ASSUNTO - COLETA E AFASTAMENTO ESGOTO  
 - PERFIL RUAS 01 E 02

EMPREENDIMENTO - PARQUE RESIDENCIAL E COMERCIAL NORTE

LOCAL - ESTRADA MUNICIPAL BAS-010

PROPRIETÁRIA - PREFEITURA MUNICIPAL DE BASTOS

ESCALAS - INDICADAS

LOCALIZAÇÃO

VER PROJETO DE PARCELAMENTO

QUADRO DE ÁREAS  
 VER PROJETO DE PARCELAMENTO

DECLARO QUE A APROVAÇÃO DO PROJETO NÃO IMPLICA NO RECONHECIMENTO POR PARTE DA PREFEITURA NO DIREITO DE PROPRIEDADE DO TERRENO.

Proprietário: **PREFEITURA MUNICIPAL DE BASTOS**  
 CNPJ/MF: 45.547.403/0001-93

**MANOEL IRONIDES ROSA**  
 PREFEITO MUNICIPAL

AUTOR E RESPONSÁVEL TÉCNICO  
**AILTON GREMIES ITA**  
 ENG. CIVIL - CREA/SP-506.892.518-B  
 ART. - 28027230200138144

ESCALA 1:2.000